


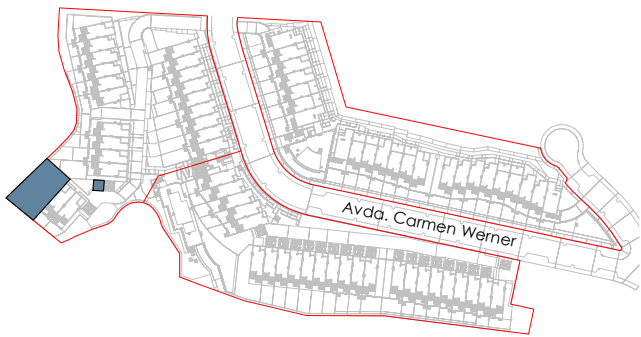

VIVIENDA 67

TIPO A5

4 DORMITORIOS


SUPERFICIES

Parcela Privativa	404,87 m²
Jardín	260,18 m²
Superficie Construida Vivienda	164,85 m²
Superficie Construida Sótano	0,00 m²
Superficie Construida Terrazas	41,77 m²
Superficie Construida Aparc. en Sup.	25,00 m²
Construida Total	231,62 m²


Superficies BOJA	
Superficie BOJA Útil	146,04 m²
Superficie BOJA Construida	181,34 m²



ESCALA GRÁFICA

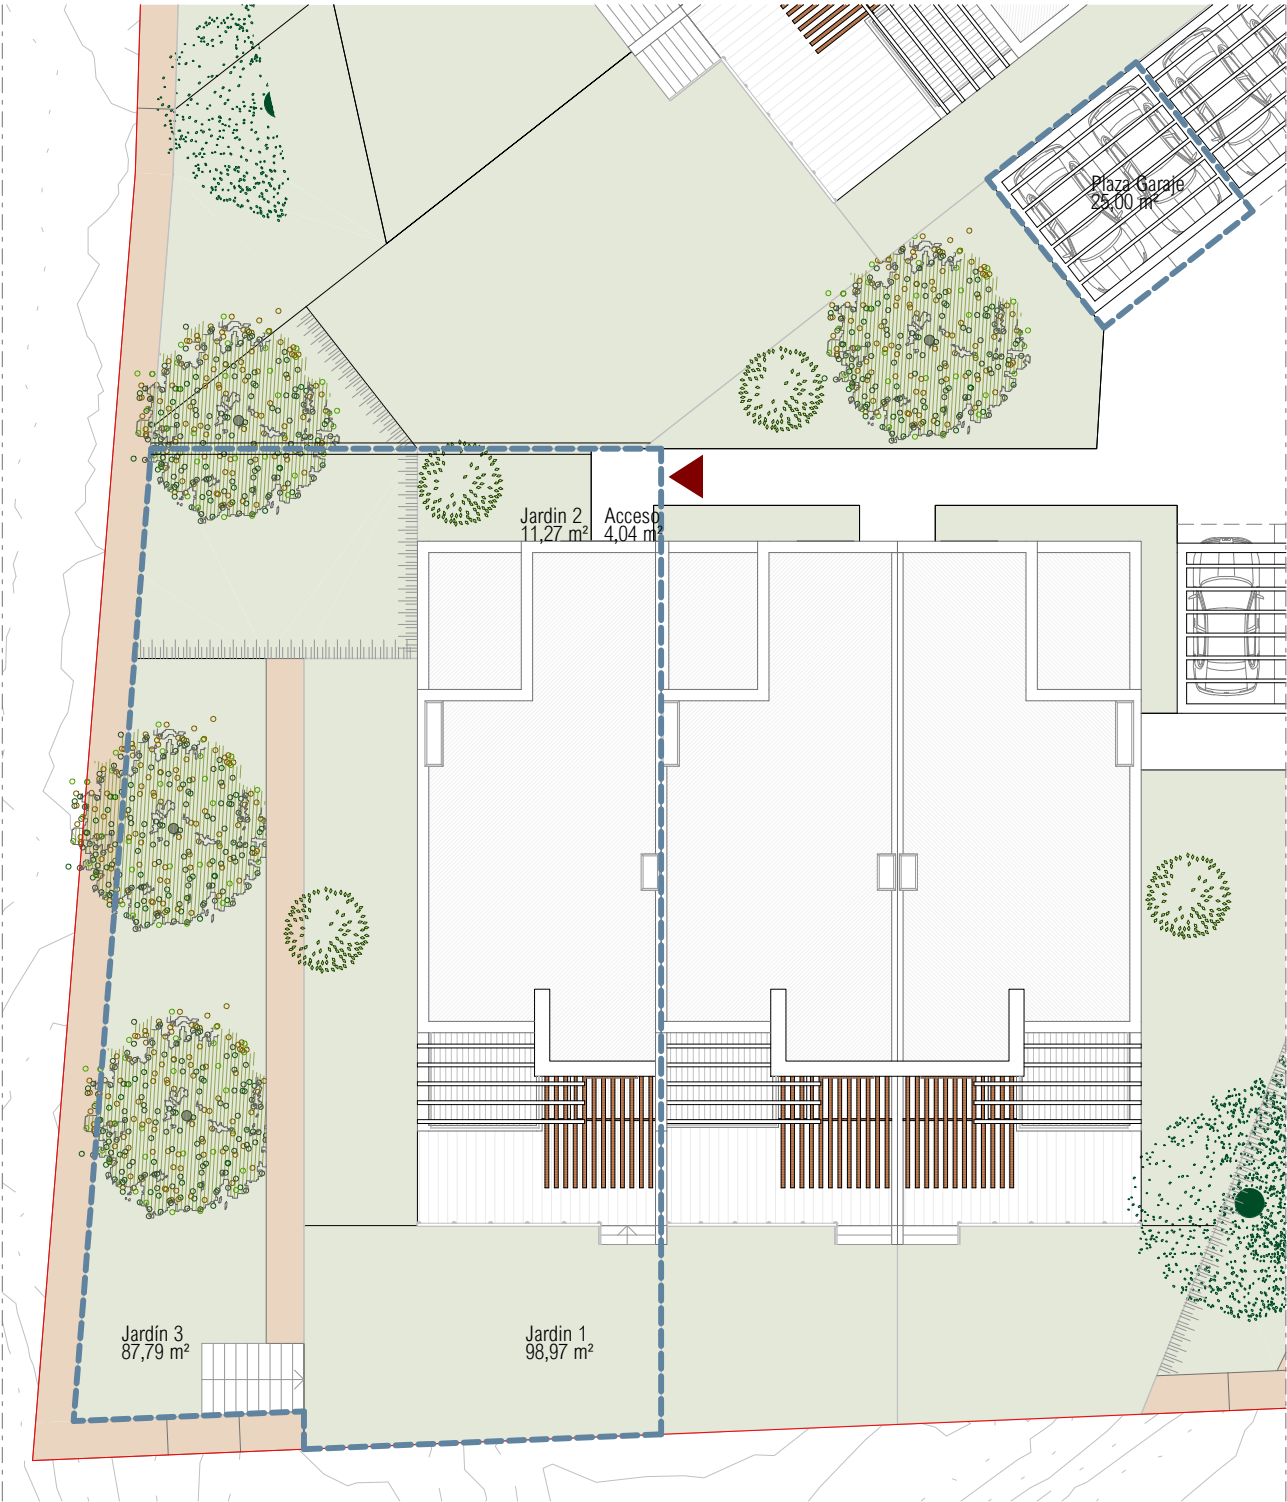

EMPLAZAMIENTO

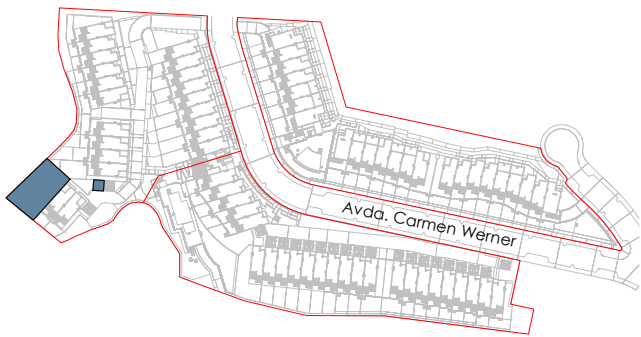

VIVIENDA 67
TIPO A5
4 DORMITORIOS


SUPERFICIES

Parcela Privativa	404,87 m²
Jardín	260,18 m²
Superficie Construida Vivienda	164,85 m²
Superficie Construida Sótano	0,00 m²
Superficie Construida Terrazas	41,77 m²
Superficie Construida Aparc. en Sup.	25,00 m²
Construida Total	231,62 m²


Superficies BOJA	
Superficie BOJA Útil	146,04 m²
Superficie BOJA Construida	181,34 m²



ESCALA GRÁFICA

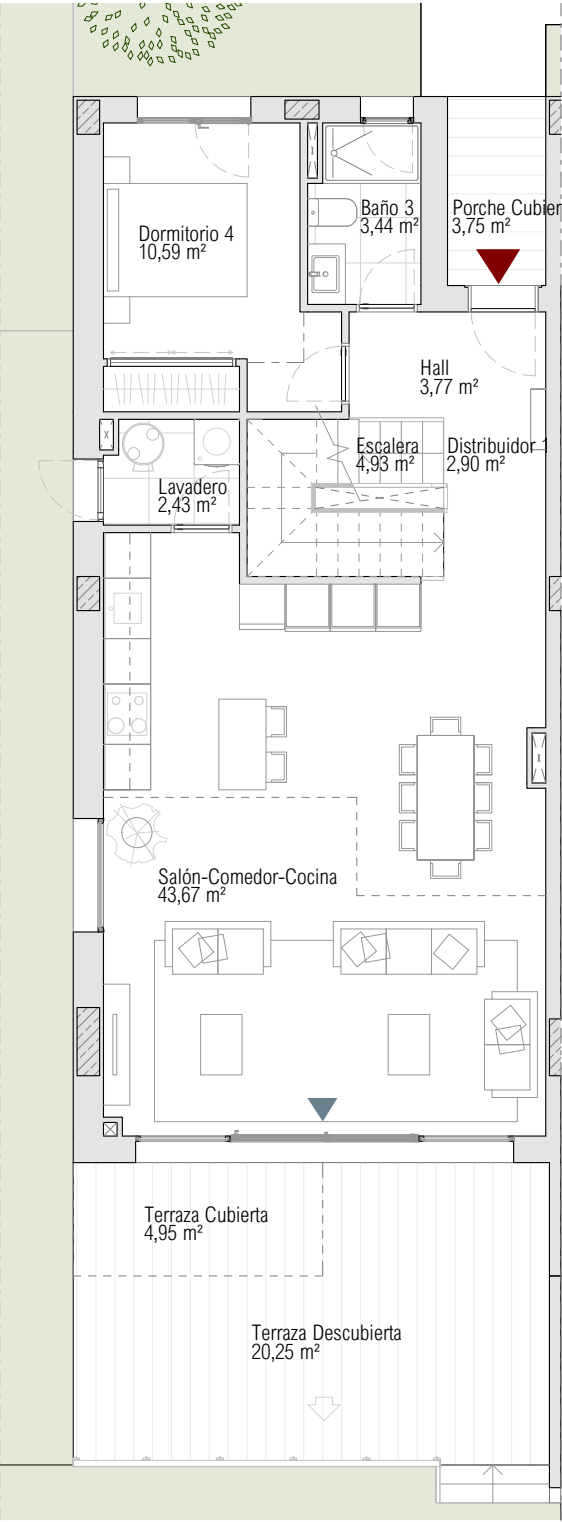

PLANTA BAJA

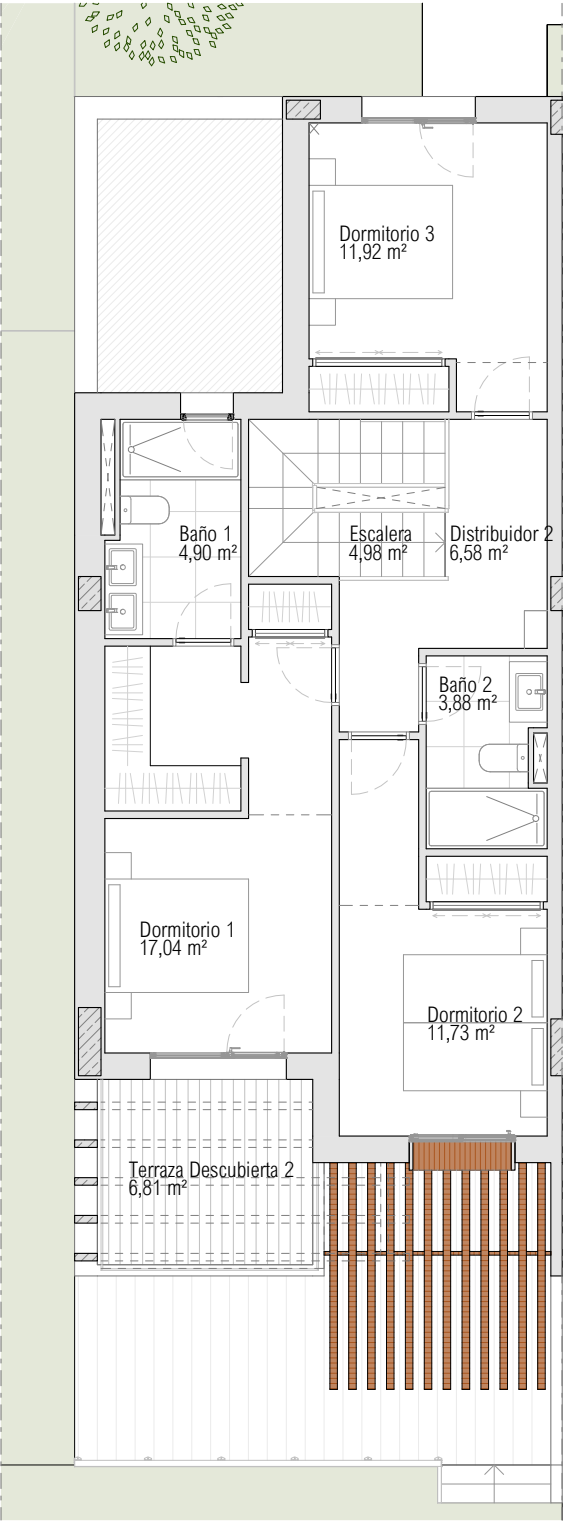

PLANTA ALTA