


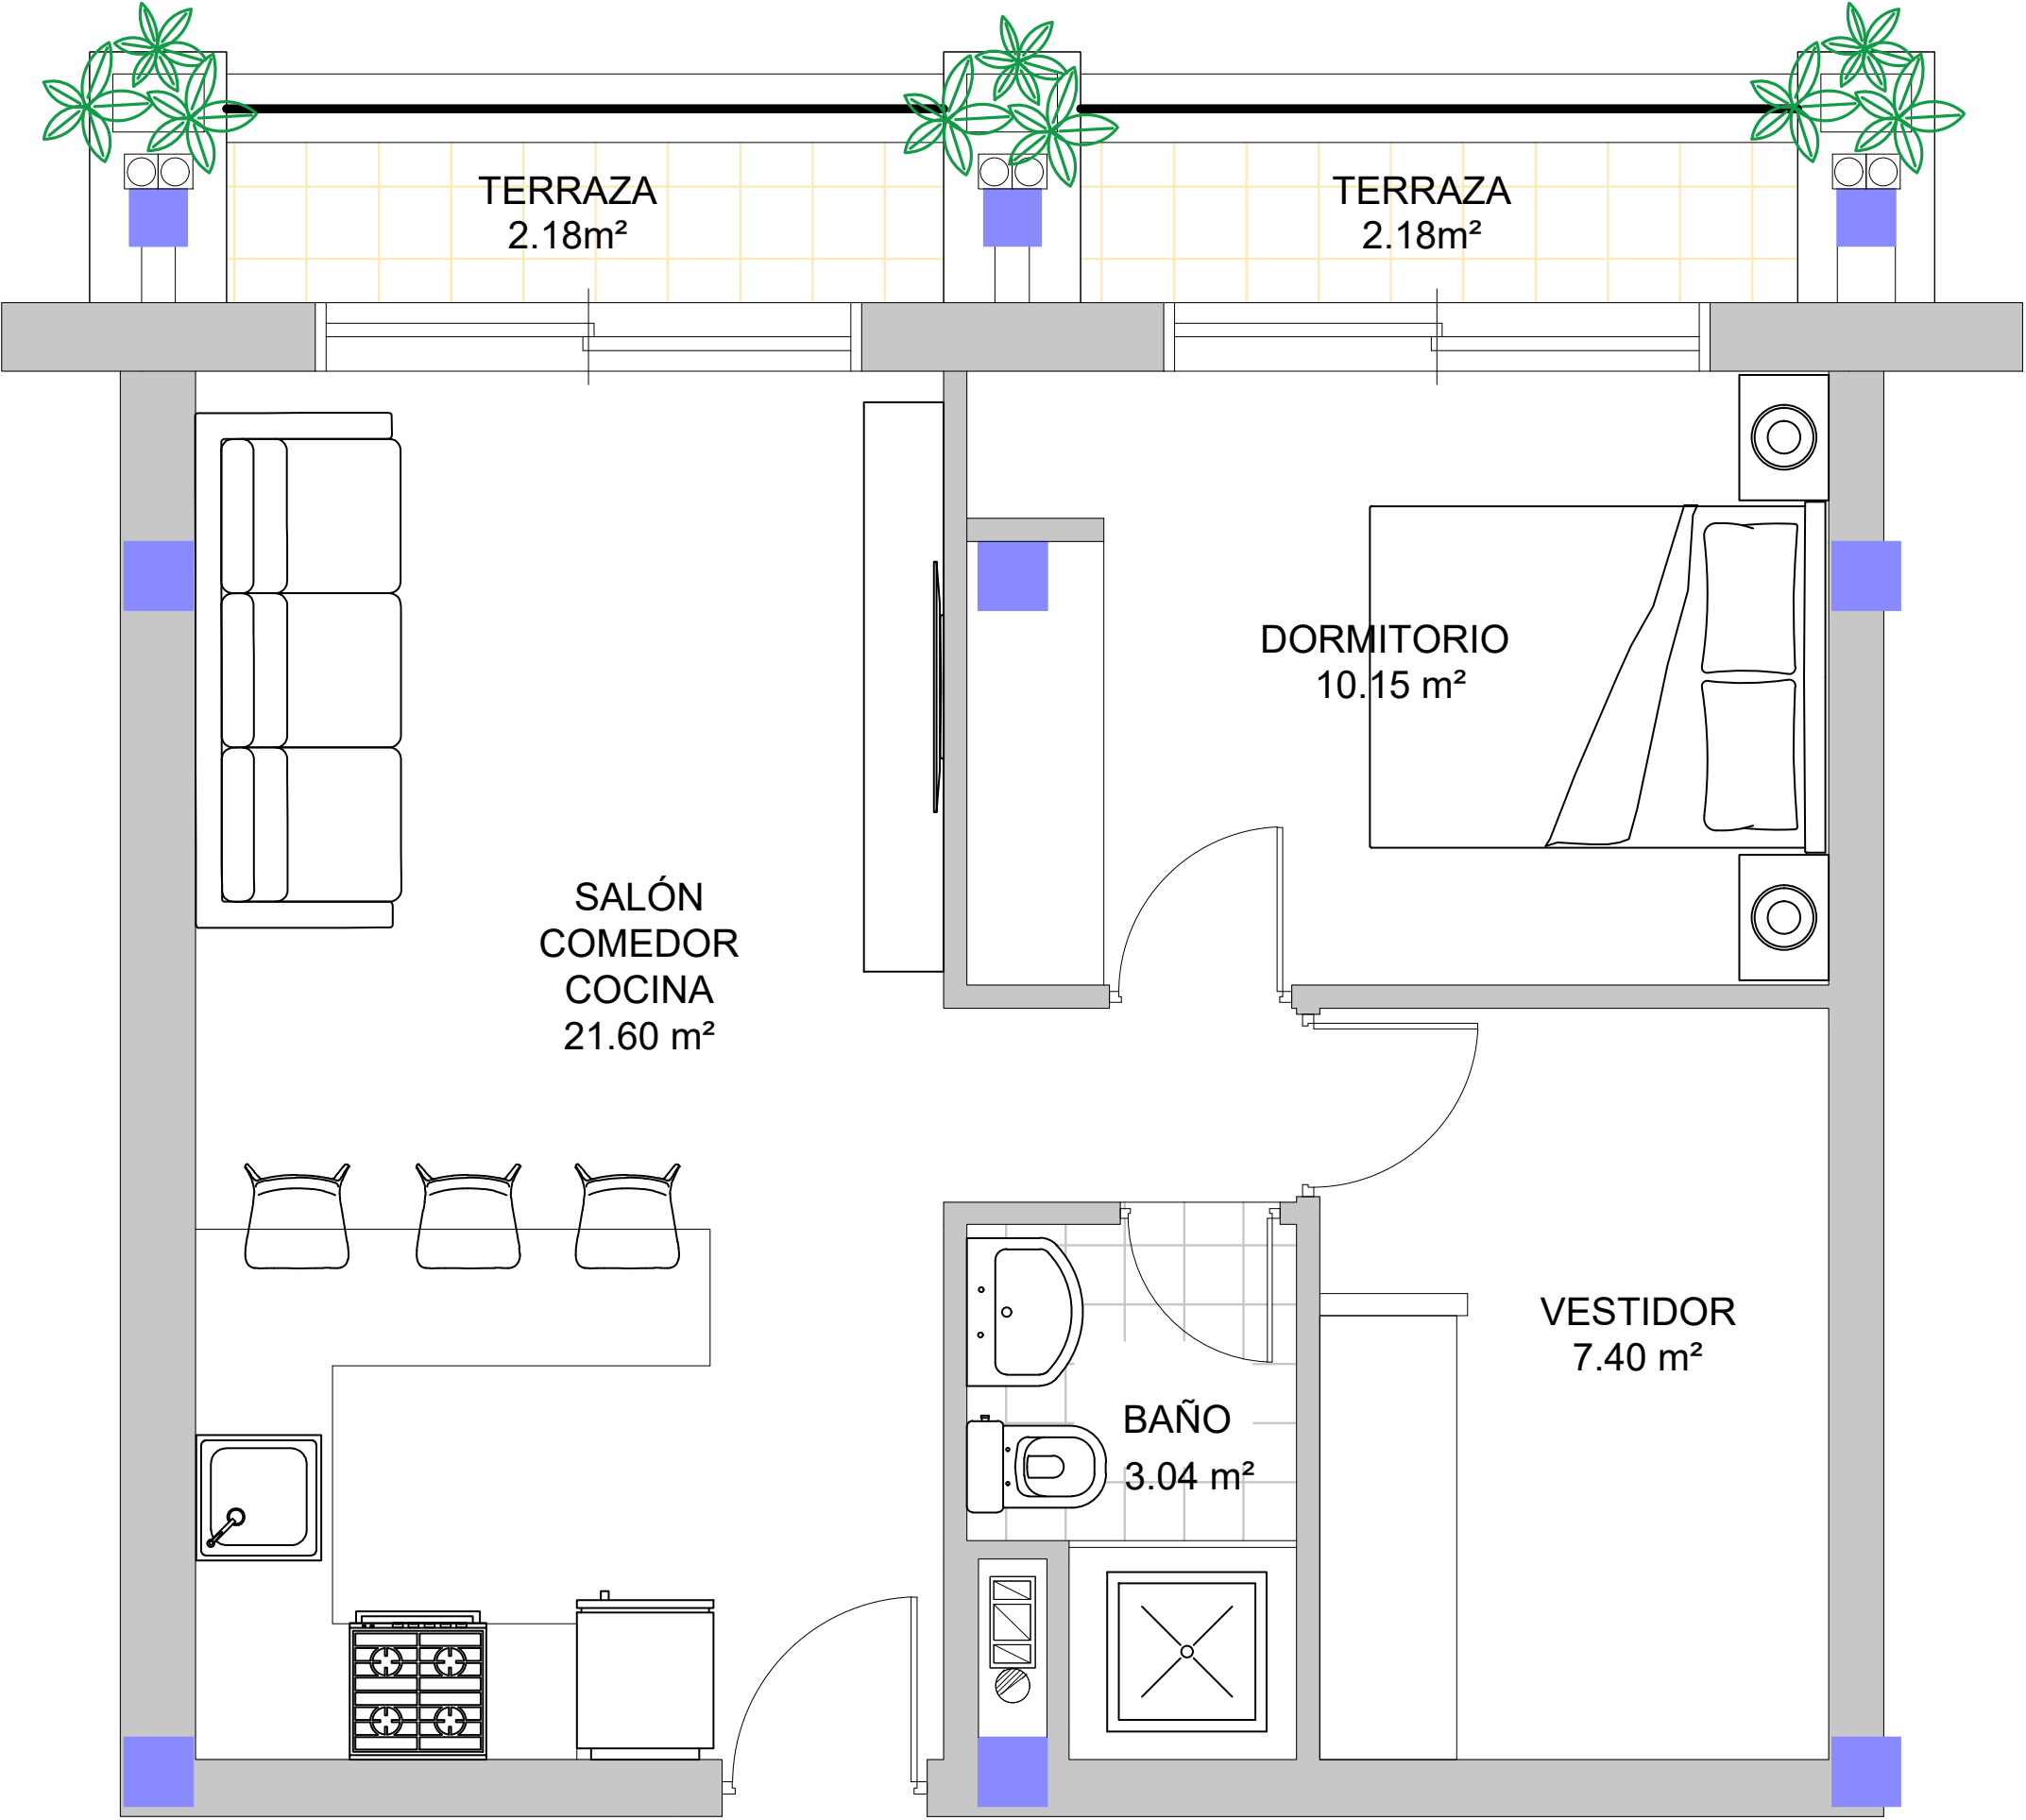

VIV.L19

Rincón de la Victoria (Málaga)

Promoción de 140 viviendas



EDIFICIO L PLANTA: 1ª
VIVIENDA: L19

SUPERFICIES

Superficie construida total	57.38 m²
Superficie construida cerrada	49.89 m²
Superficie construida de terraza	7.49 m²
Superficie útil interior	42.19 m²

SUP. SEGÚN DECRETO 218/2005	
Superficie útil	44.37 m²

LOCALIZACIÓN

