


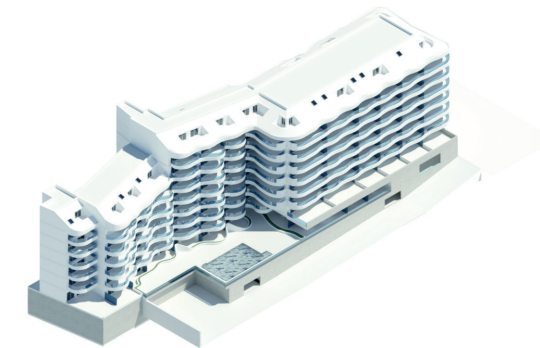

VIVIENDA

B-302

PORTAL B
PLANTA 3
PUERTA 02

2 Dormitorios

SUPERFICIES

R	Recibidor	4,43	m ²
Cl	Closet	1,69	m ²
E/C/K	Estar-Comedor-Cocina	24,51	m ²
D1	Dormitorio Principal	15,94	m ²
D2	Dormitorio 2	11,11	m ²
D3	Dormitorio 3	0,00	m ²
B1	Baño principal	5,68	m ²
B2	Baño secundario	3,82	m ²
P	Pasillo-distribuidor	2,80	m ²
Li	Lavadero Interior	0,00	m ²
Ac	Aseo de cortesía	0,00	m ²

Total Superficie Útil Interior 69,98 m²

Terraza Cubierta 19,51 m²


Total Superficie Útil 89,49 m²

Terraza Descubierta 0,00 m²

Total Sup. Construida (con Zona Común) 127,05 m²

Total Útil (BOJA) 76,98 m²

Total Construida (BOJA) 111,34 m²

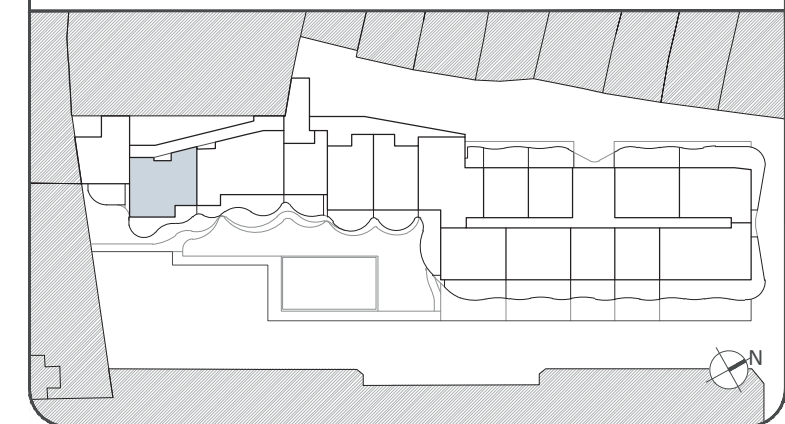

- El presente documento es de carácter informativo y podrá experimentar variaciones por exigencias técnicas, jurídicas y/o exigencias municipales. Todo el mobiliario, incluido el de la cocina, es meramente informativo. Los giros de puertas y la distribución de aparatos sanitarios no son vinculantes. Las superficies expresadas son aproximadas, pudiendo experimentar modificaciones por razones de índole técnica en el desarrollo de ejecución de las obras.

- *Nota: La superficie útil según el D.I.A. (Documento Informativo Abreviado), establecido en el Decreto 218/2005, se define como la superficie del suelo interior de la vivienda y el 50% de espacios exteriores privativos (limitándose al 10% de la útil interior).



ESCALA 1/75

