


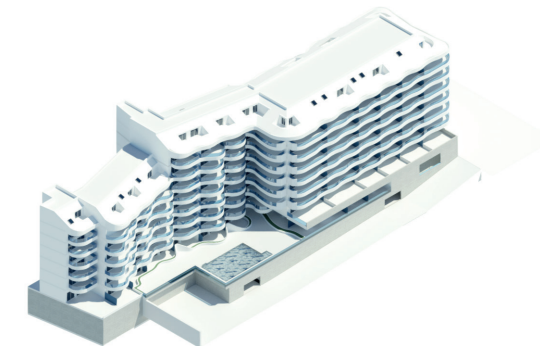

VIVIENDA

B-603

3 Dormitorios

PORTAL B  
PLANTA 6  
PUERTA 03

## SUPERFICIES

|       |                      |                      |
|-------|----------------------|----------------------|
| R     | Recibidor            | 5,82 m <sup>2</sup>  |
| Cl    | Closet               | 1,19 m <sup>2</sup>  |
| E/C/K | Estar-Comedor-Cocina | 30,33 m <sup>2</sup> |
| D1    | Dormitorio Principal | 18,52 m <sup>2</sup> |
| D2    | Dormitorio 2         | 11,53 m <sup>2</sup> |
| D3    | Dormitorio 3         | 11,53 m <sup>2</sup> |
| B1    | Baño principal       | 4,08 m <sup>2</sup>  |
| B2    | Baño secundario      | 4,93 m <sup>2</sup>  |
| P     | Pasillo-distribuidor | 3,80 m <sup>2</sup>  |
| Li    | Lavadero Interior    | 0,00 m <sup>2</sup>  |
| Ac    | Aseo de cortesía     | 0,00 m <sup>2</sup>  |

Total Superficie Útil Interior 91,73 m<sup>2</sup>

Terraza Cubierta 22,89 m<sup>2</sup>


**Total Superficie Útil 114,62 m<sup>2</sup>**

Terraza Descubierta 0,08 m<sup>2</sup>

**Total Sup. Construida (con Zona Común) 163,00 m<sup>2</sup>**


**Total Útil (BOJA) 100,90 m<sup>2</sup>**

**Total Construida (BOJA) 145,48 m<sup>2</sup>**

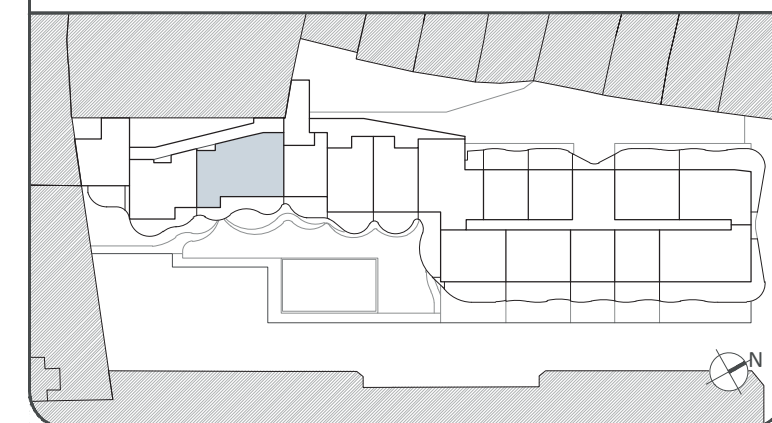

- El presente documento es de carácter informativo y podrá experimentar variaciones por exigencias técnicas, jurídicas y/o exigencias municipales. Todo el mobiliario, incluido el de la cocina, es meramente informativo. Los giros de puertas y la distribución de aparatos sanitarios no son vinculantes. Las superficies expresadas son aproximadas, pudiendo experimentar modificaciones por razones de índole técnica en el desarrollo de ejecución de las obras.

- \*Nota: La superficie útil según el D.I.A. (Documento Informativo Abreviado), establecido en el Decreto 218/2005, se define como la superficie del suelo interior de la vivienda y el 50% de espacios exteriores privativos (limitándose al 10% de la útil interior).

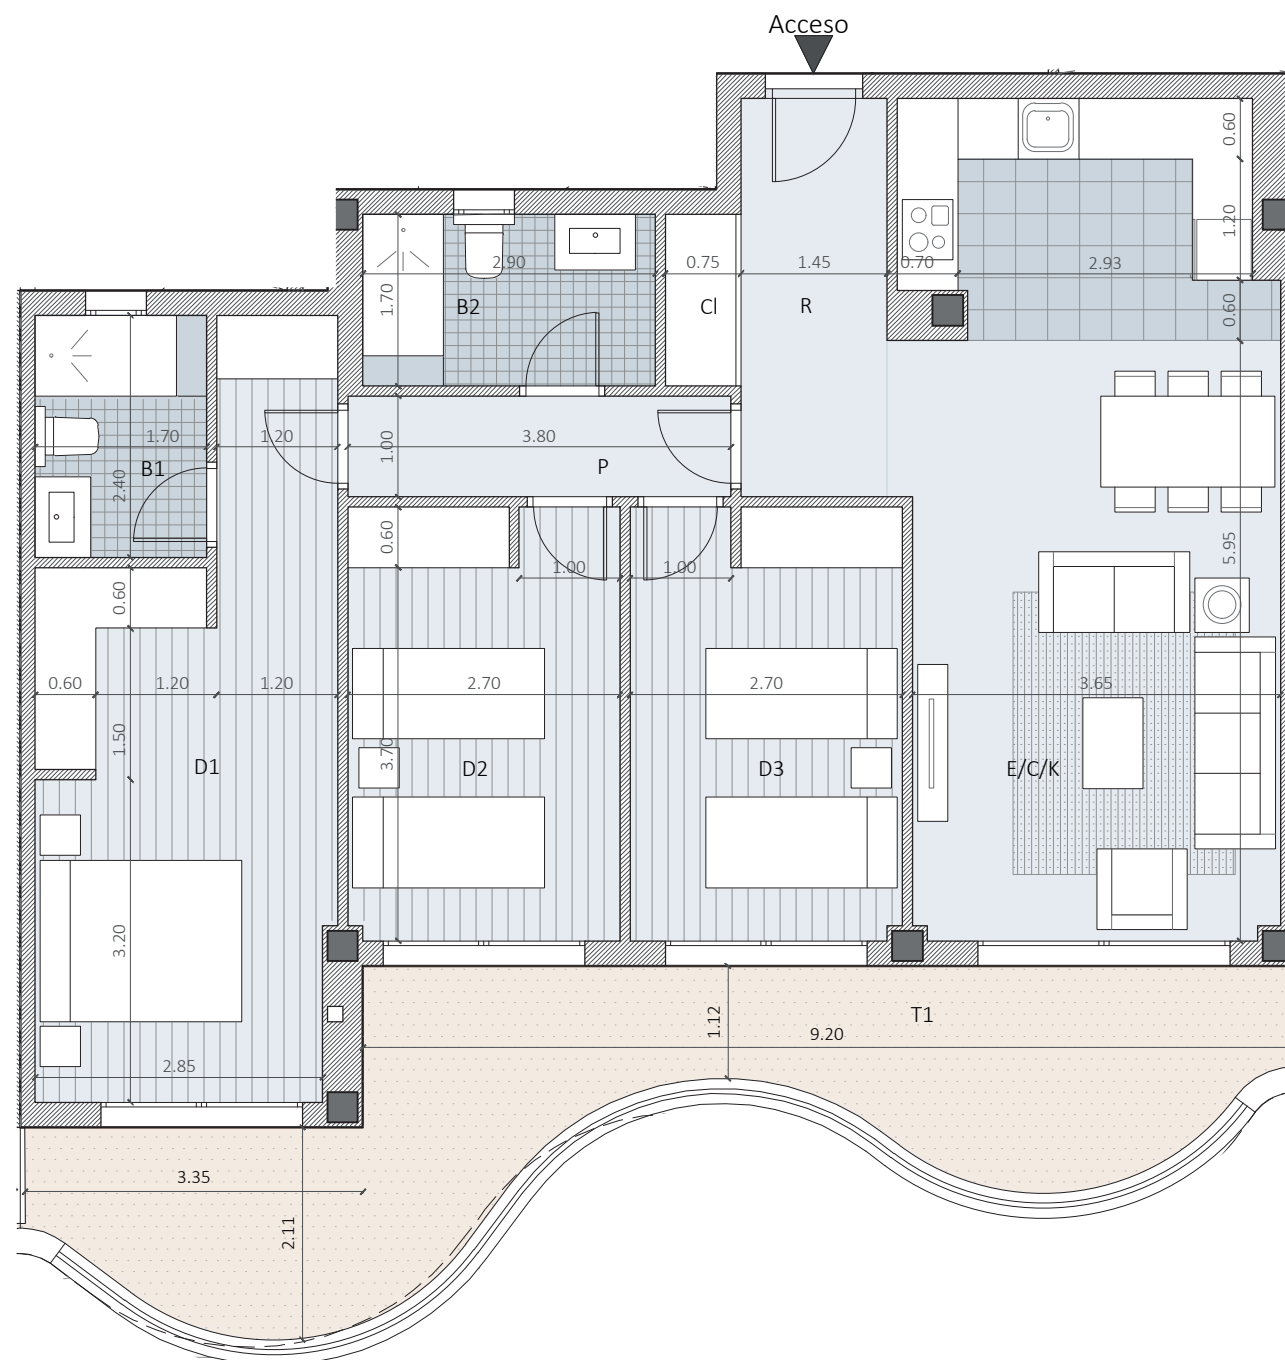

ESCALA 1/75

