


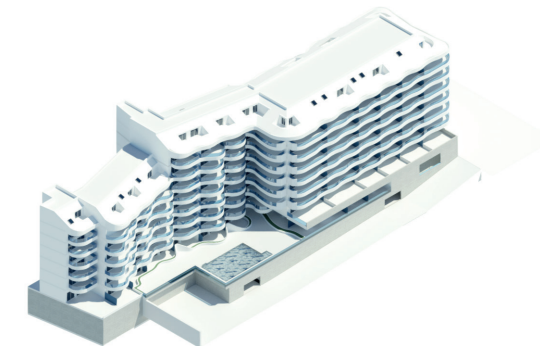

VIVIENDA

B-606

2 Dormitorios

PORTAL	B
PLANTA	6
PUERTA	06

SUPERFICIES

R	Recibidor	2,01	m ²
Cl	Closet	1,43	m ²
E/C/K	Estar-Comedor-Cocina	22,18	m ²
D1	Dormitorio Principal	13,39	m ²
D2	Dormitorio 2	9,35	m ²
D3	Dormitorio 3	0,00	m ²
B1	Baño principal	3,76	m ²
B2	Baño secundario	2,72	m ²
P	Pasillo-distribuidor	1,20	m ²
Li	Lavadero Interior	0,00	m ²
Ac	Aseo de cortesía	0,00	m ²

Total Superficie Útil Interior 56,04 m²

Terraza Cubierta 12,62 m²


Total Superficie Útil 68,66 m²

Terraza Descubierta 0,05 m²

Total Sup. Construida (con Zona Común) 98,60 m²


Total Útil (BOJA) 61,64 m²

Total Construida (BOJA) 89,49 m²

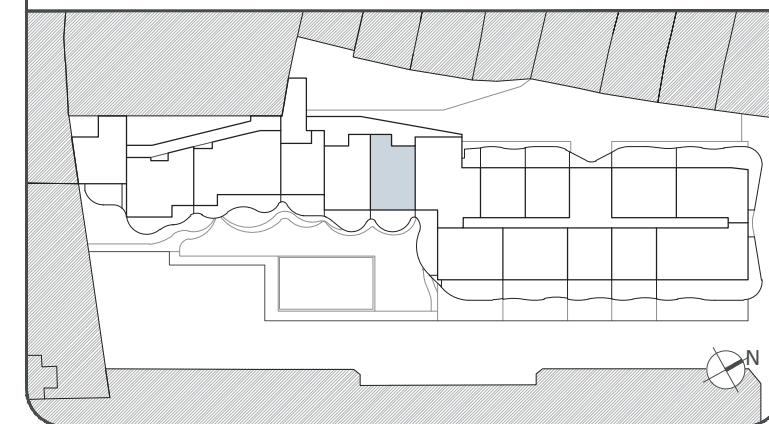

- El presente documento es de carácter informativo y podrá experimentar variaciones por exigencias técnicas, jurídicas y/o exigencias municipales. Todo el mobiliario, incluido el de la cocina, es meramente informativo. Los giros de puertas y la distribución de aparatos sanitarios no son vinculantes. Las superficies expresadas son aproximadas, pudiendo experimentar modificaciones por razones de índole técnica en el desarrollo de ejecución de las obras.

- *Nota: La superficie útil según el D.I.A. (Documento Informativo Abreviado), establecido en el Decreto 218/2005, se define como la superficie del suelo interior de la vivienda y el 50% de espacios exteriores privativos (limitándose al 10% de la útil interior).

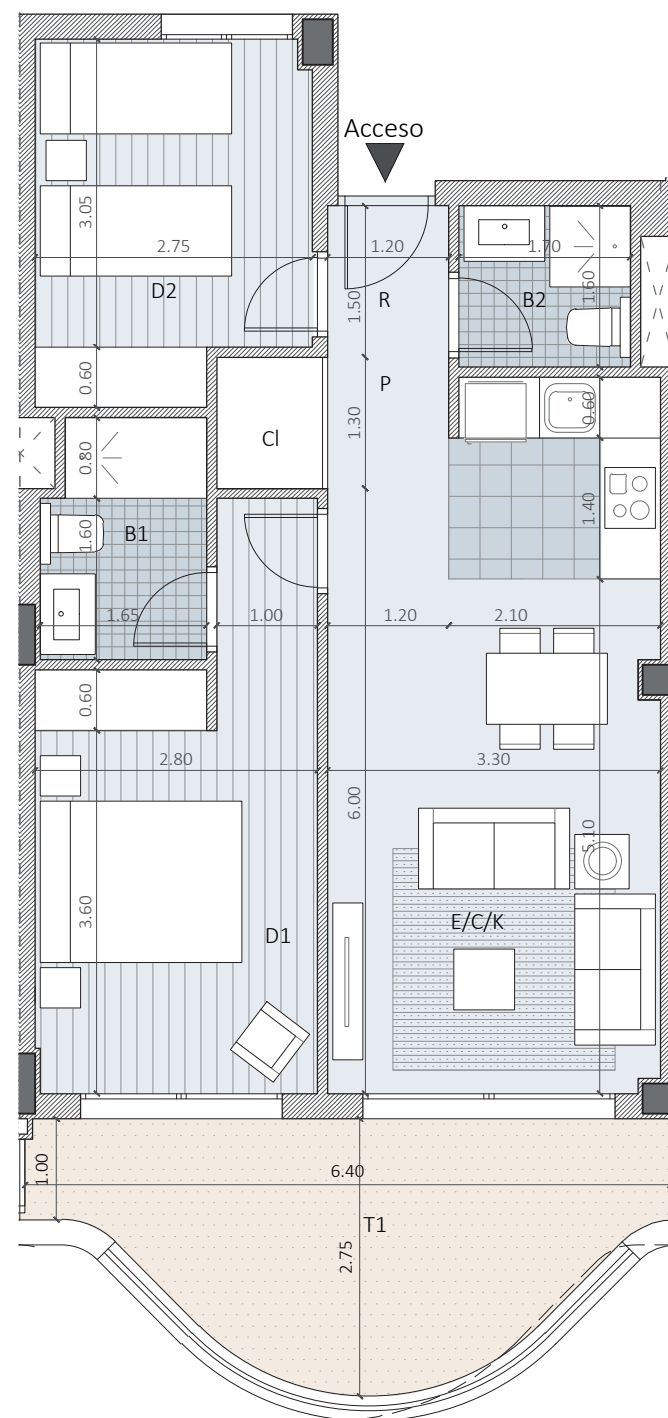

ESCALA 1/75

