




EMPLAZAMIENTO

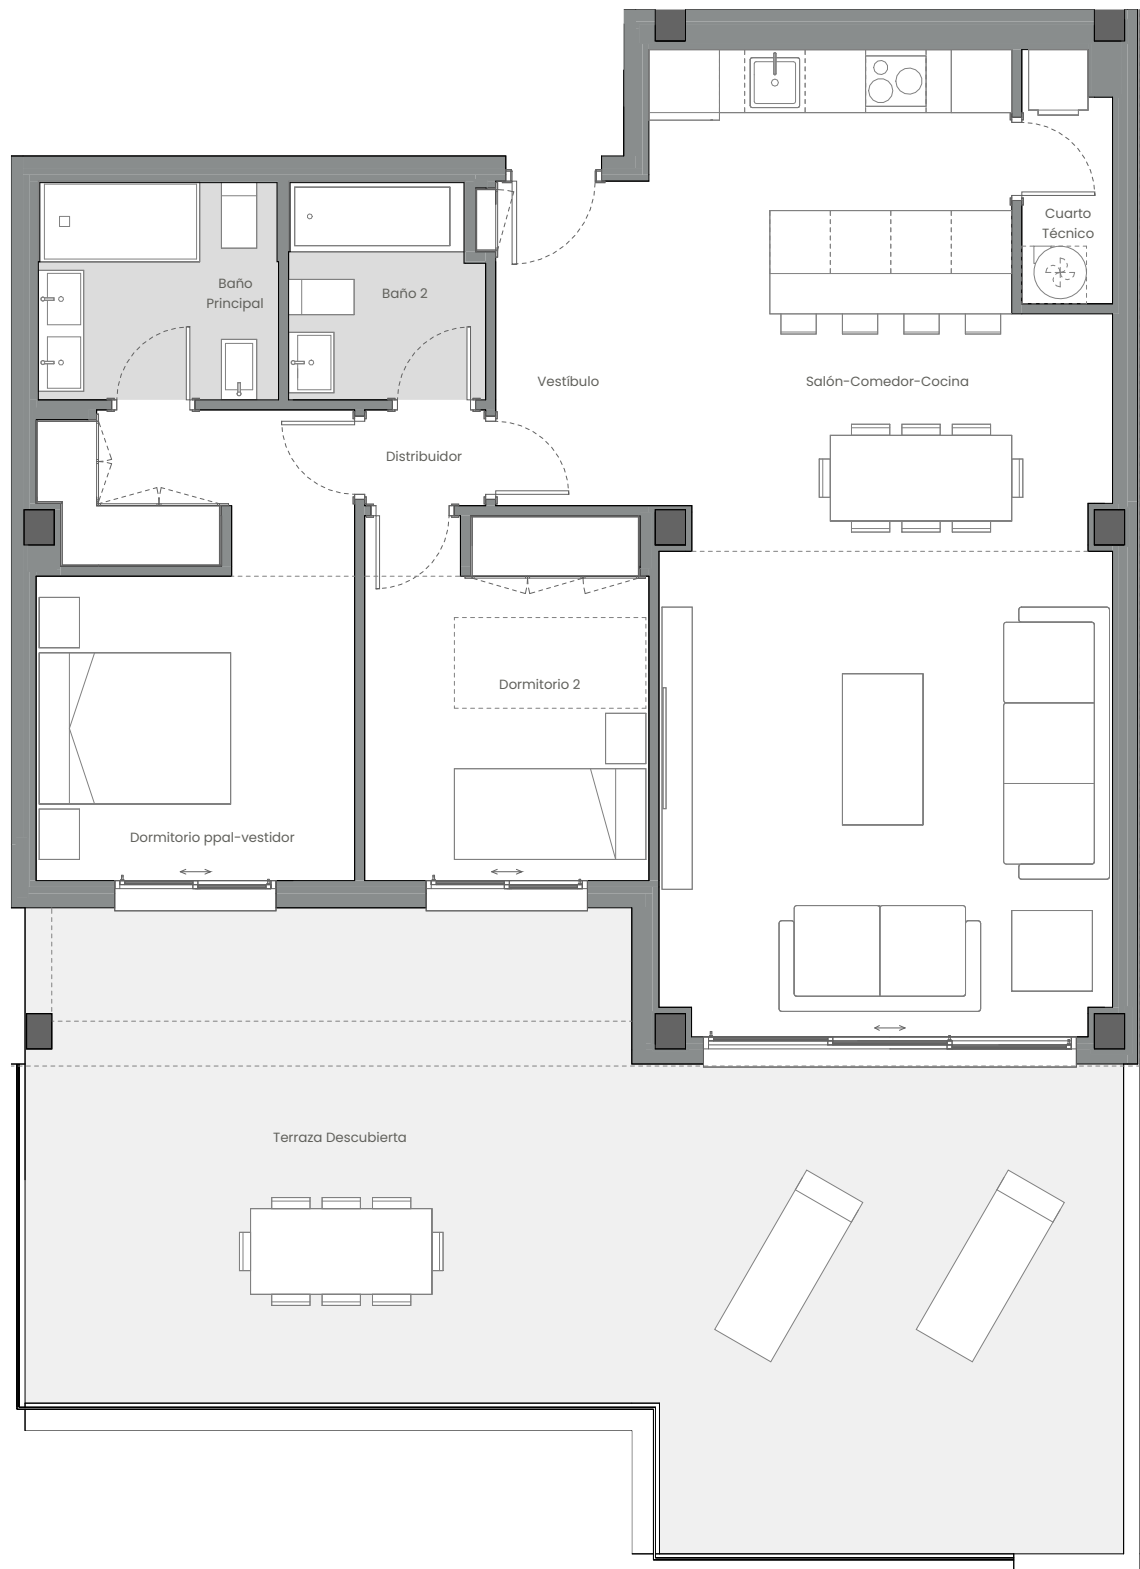

CUADRO DE SUPERFICIES

Vestibulo	4,89 m²
Salón-Comedor-Cocina	41,48 m²
Distribuidor	1,14 m²
Dormitorio ppal-vestidor	14,36 m²
Dormitorio 2	10,15 m²
Baño Principal	5,11 m²
Baño 2	4,03 m²
Cuarto Técnico	2,16 m²
Total Sup. Útil Interior	83,32 m²
Terraza Descubierta	52,90 m²
Total Sup. Útil Exterior	52,90 m²

Superficie construida propia	96,81 m²
Superficie construida con ZZCC*	129,35 m²

Según Decreto BOJA 218/2005	
Superficie útil total	91,65 m²
Superficie construida con ZZCC	142,29 m²

*No se incluyen terrazas

Vivienda 036 – Bloque B4 – Portal P4 – Planta P02 – Puerta B



La información aquí contenida puede ser modificada durante el transcurso de la ejecución de la obra por exigencias técnicas y jurídicas, sin que ello implique menoscabo en el nivel global de calidades. El mobiliario, incluido el de cocina, se refleja a efectos meramente decorativos, sin que se incluya en la oferta. Los peldaños de acceso a la vivienda y salidas a patios, puede alterarse en función de la rasante de las calles y corresponde a la D.F. fijar el criterio.