


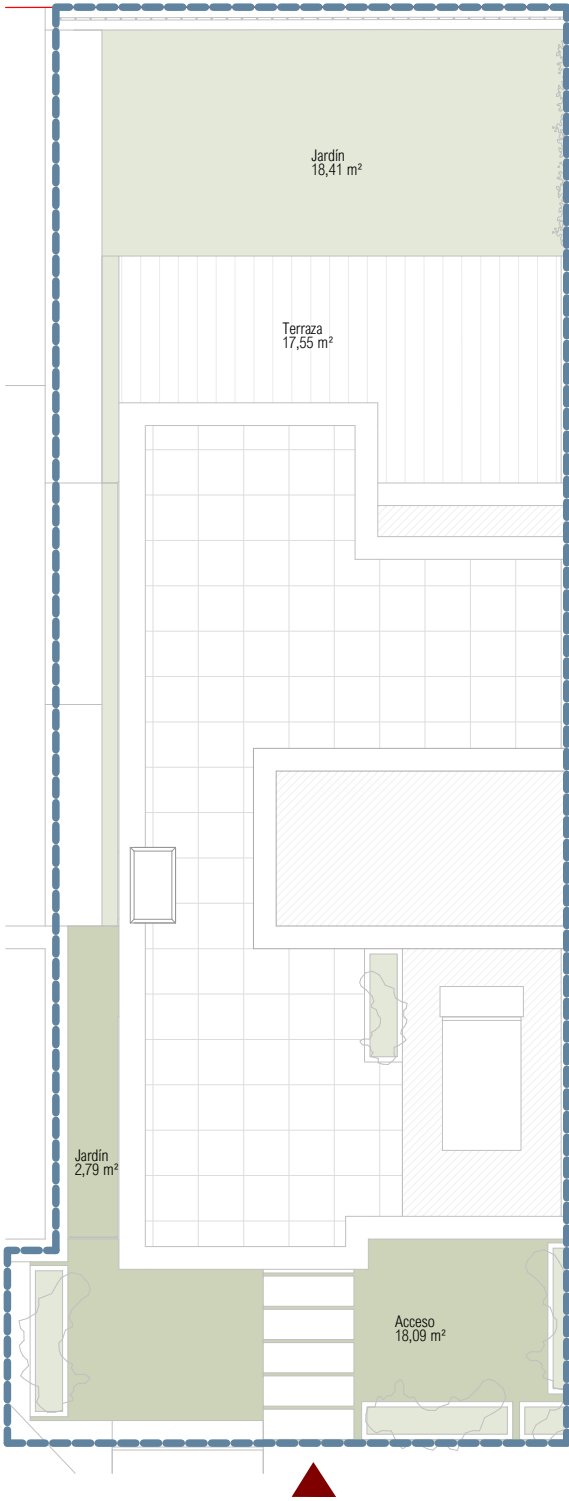

VIVIENDA 11

4 DORMITORIOS


SUPERFICIES	
Parcela Privativa	129,86 m ²
Jardín	21,20 m ²
Superficie Útil Vivienda	104,60 m ²
Superficie Útil Terrazas	78,31 m ²
Superficie Útil Sótano	28,18 m ²
Superficie Útil Total	211,09 m ²
Superficie Construida Vivienda	132,66 m ²
Superficie Construida Terrazas	89,09 m ²
Superficie Construida Sótano	35,90 m ²
Superficie Construida Total	257,65 m ²
Según DECRETO 218/2005 del BOJA	
Superficie Útil	115,06 m ²
Superficie Construida	145,93 m ²



EMPLAZAMIENTO



ESCALA GRÁFICA

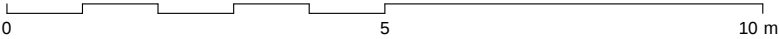

Documento no Contractual ni Vinculante. La información y material gráfico que aparecen en este documento son meramente indicativos, no tienen valor contractual y por lo tanto podrán experimentar modificaciones por distintos motivos, tales como exigencias técnicas, legales o a iniciativa de la Dirección Facultativa del proyecto. La jardinería, decoración y mobiliario, infografía y/o cualquier otra información gráfica se han introducido con una función meramente decorativa y por lo tanto no vinculante. El resto de la información referida al Decreto 218/2005 de la Junta de Andalucía está a completa disposición en nuestras oficinas para su consulta.

Rough Translation. Information, computer graphics and all the graphic documentation that appear in this brochure are merely indicative, have no contractual value and are experimental due to technical, legal or initiative requirements of the Project Management. The gardening, decoration and furniture are merely decorative and not binding. The other information referred to in D. 218/2005 of the Junta de Andalucía, is available in our offices for consultation.




VIVIENDA 11

4 DORMITORIOS

SUPERFICIES	
Parcela Privativa	129,86 m ²
Jardín	21,20 m ²
Superficie Útil Vivienda	104,60 m ²
Superficie Útil Terrazas	78,31 m ²
Superficie Útil Sótano	28,18 m ²
Superficie Útil Total	211,09 m ²
Superficie Construida Vivienda	132,66 m ²
Superficie Construida Terrazas	89,09 m ²
Superficie Construida Sótano	35,90 m ²
Superficie Construida Total	257,65 m ²


Según DECRETO 218/2005 del BOJA	
Superficie Útil	115,06 m ²
Superficie Construida	145,93 m ²

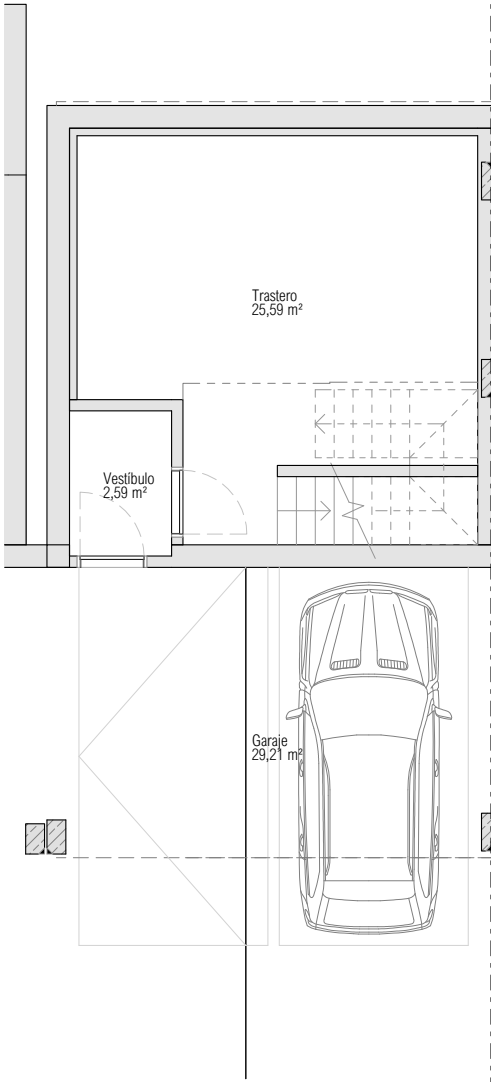

PLANTA SEMISÓTANO




ESCALA GRÁFICA

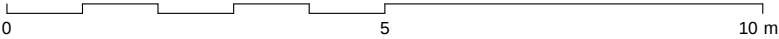


Documento no Contractual ni Vinculante. La información y material gráfico que aparecen en este documento son meramente indicativos, no tienen valor contractual y por lo tanto podrán experimentar modificaciones por distintos motivos, tales como exigencias técnicas, legales o a iniciativa de la Dirección Facultativa del proyecto. La jardinería, decoración y mobiliario, infografía y/o cualquier otra información gráfica se han introducido con una función meramente decorativa y por lo tanto no vinculante. El resto de la información referida al Decreto 218/2005 de la Junta de Andalucía está a completa disposición en nuestras oficinas para su consulta.


Rough Translation. Information, computer graphics and all the graphic documentation that appear in this brochure are merely indicative, have no contractual value and are experimental due to technical, legal or initiative requirements of the Project Management. The gardening, decoration and furniture are merely decorative and not binding. The other information referred to in D. 218/2005 of the Junta de Andalucía, is available in our offices for consultation.

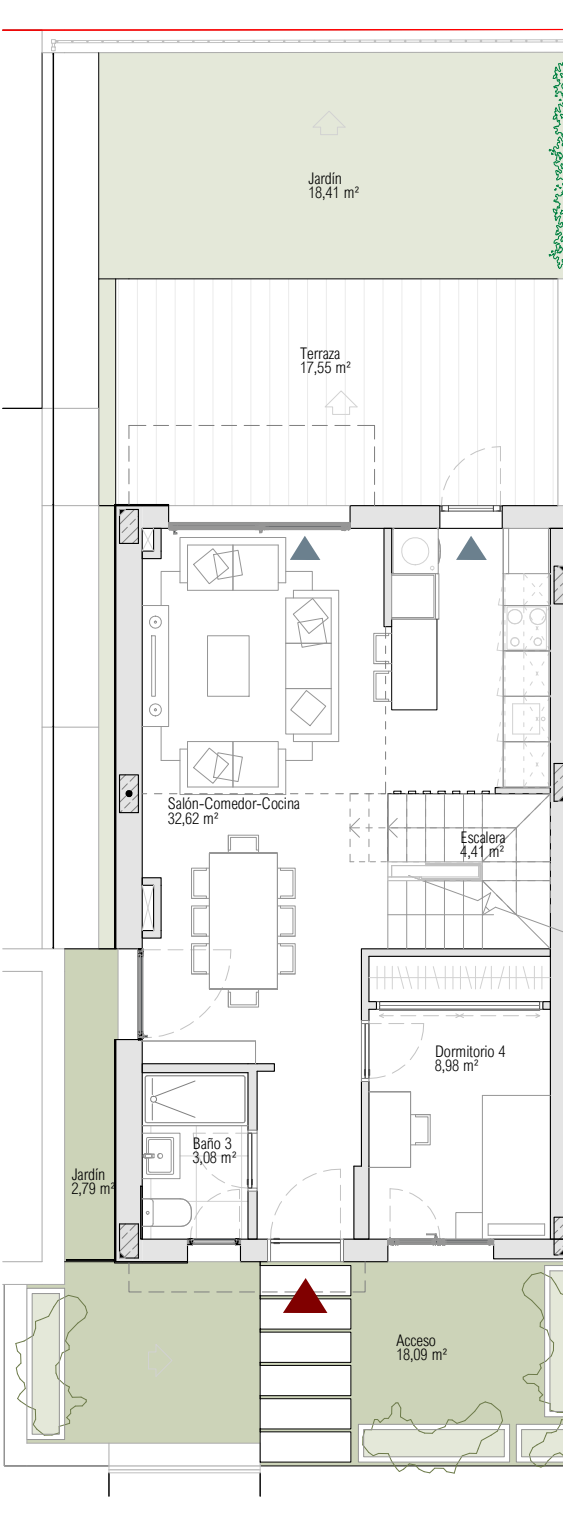

PLANTA BAJA

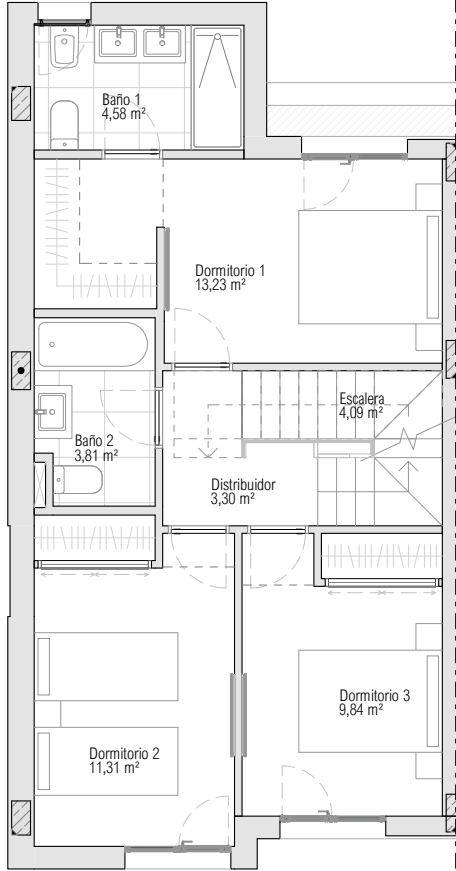

PLANTA PRIMERA

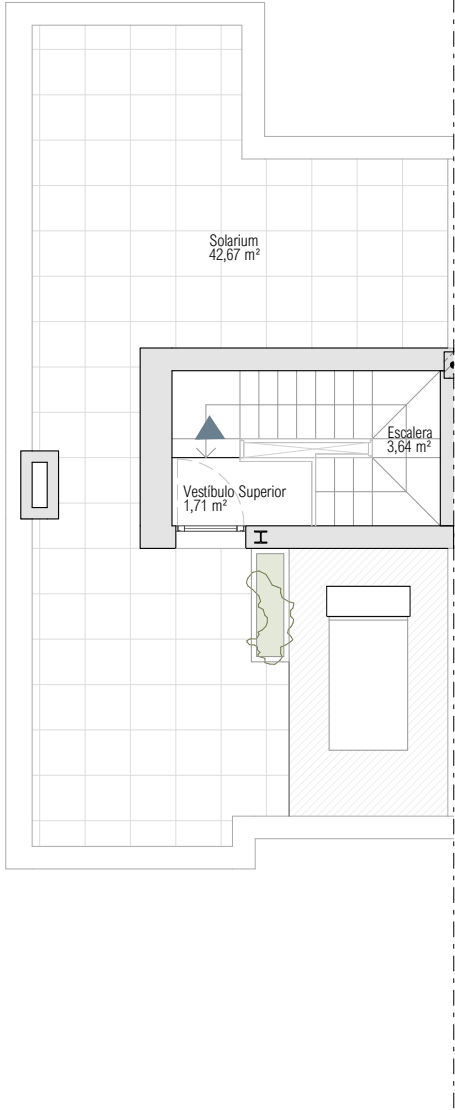

PLANTA TORREÓN