


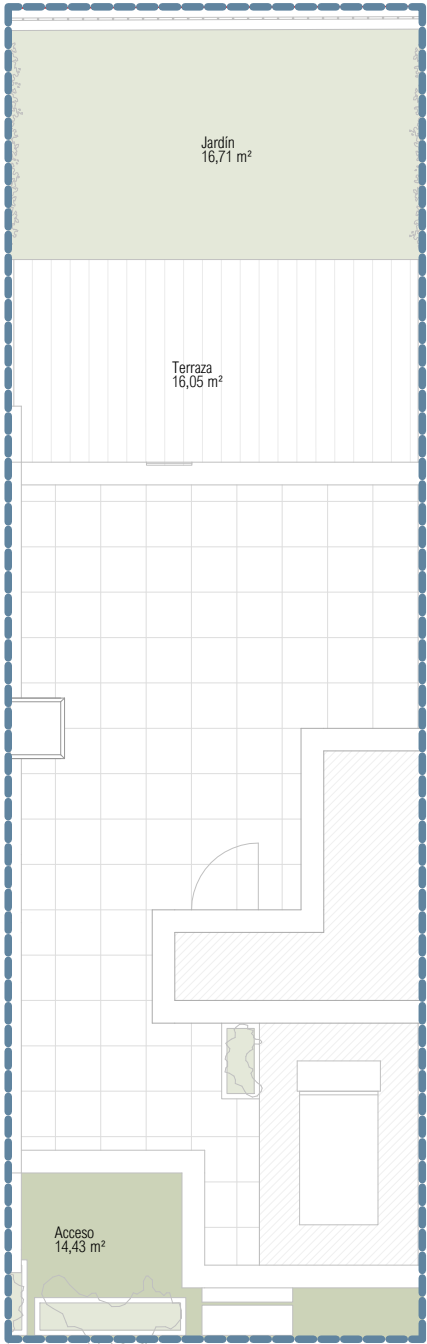


VIVIENDA 15

3 DORMITORIOS

SUPERFICIES	
Parcela Privativa	96,90 m ²
Jardín	16,71 m ²
Superficie Útil Vivienda	91,19 m ²
Superficie Útil Terrazas	71,61 m ²
Superficie Útil Sótano	26,13 m ²
Superficie Útil Total	188,93 m ²
Superficie Construida Vivienda	113,94 m ²
Superficie Construida Terrazas	78,44 m ²
Superficie Construida Sótano	33,60 m ²
Superficie Construida Total	225,98 m ²
Según DECRETO 218/2005 del BOJA	
Superficie Útil	100,30 m ²
Superficie Construida	125,33 m ²




ESCALA GRÁFICA

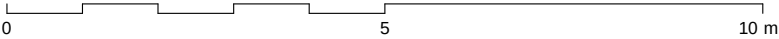

Documento no Contractual ni Vinculante. La información y material gráfico que aparecen en este documento son meramente indicativos, no tienen valor contractual y por lo tanto podrán experimentar modificaciones por distintos motivos, tales como exigencias técnicas, legales o a iniciativa de la Dirección Facultativa del proyecto. La jardinería, decoración y mobiliario, infografía y/o cualquier otra información gráfica se han introducido con una función meramente decorativa y por lo tanto no vinculante. El resto de la información referida al Decreto 218/2005 de la Junta de Andalucía está a completa disposición en nuestras oficinas para su consulta.


Rough Translation. Information, computer graphics and all the graphic documentation that appear in this brochure are merely indicative, have no contractual value and are experimental due to technical, legal or initiative requirements of the Project Management. The gardening, decoration and furniture are merely decorative and not binding. The other information referred to in D. 218/2005 of the Junta de Andalucía, is available in our offices for consultation.

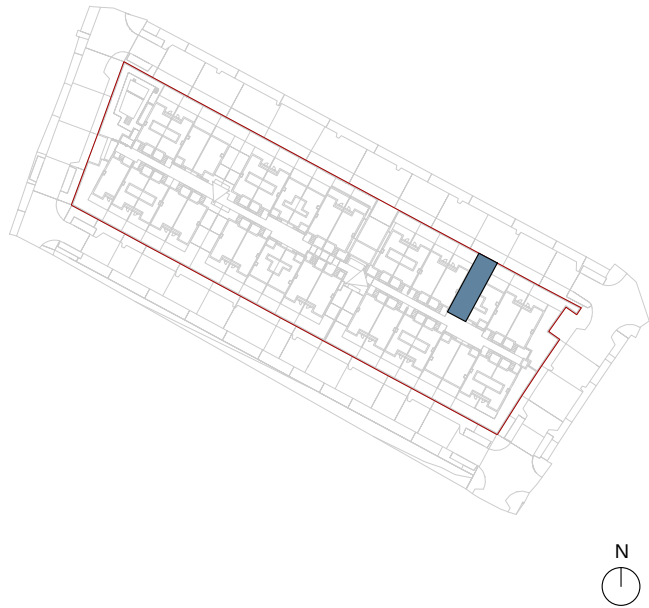

VIVIENDA 15

3 DORMITORIOS



SUPERFICIES	
Parcela Privativa	96,90 m ²
Jardín	16,71 m ²
Superficie Útil Vivienda	91,19 m ²
Superficie Útil Terrazas	71,61 m ²
Superficie Útil Sótano	26,13 m ²
Superficie Útil Total	188,93 m ²
Superficie Construida Vivienda	113,94 m ²
Superficie Construida Terrazas	78,44 m ²
Superficie Construida Sótano	33,60 m ²
Superficie Construida Total	225,98 m ²
Según DECRETO 218/2005 del BOJA	
Superficie Útil	100,30 m ²
Superficie Construida	125,33 m ²

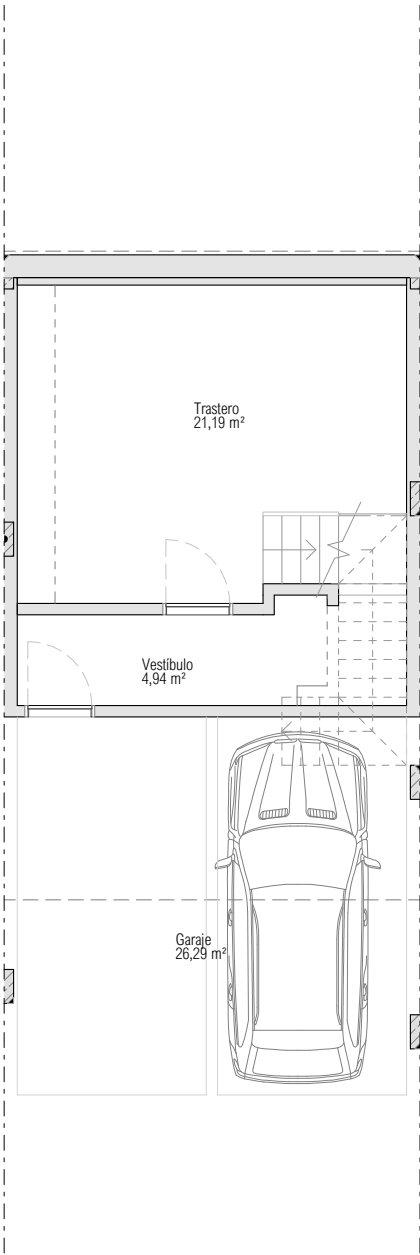


PLANTA SEMISÓTANO




ESCALA GRÁFICA

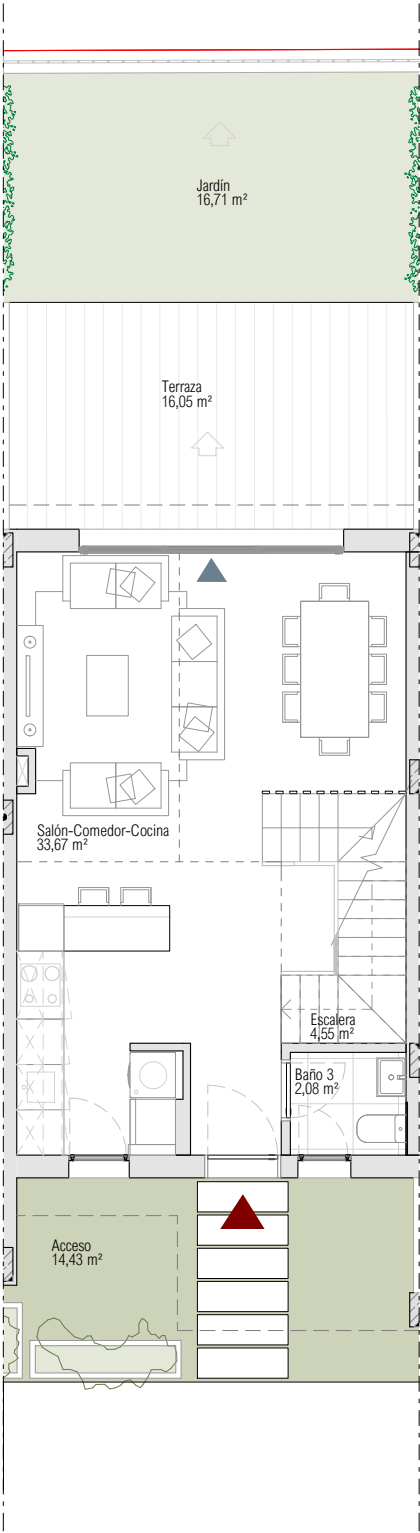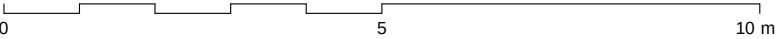

PLANTA BAJA

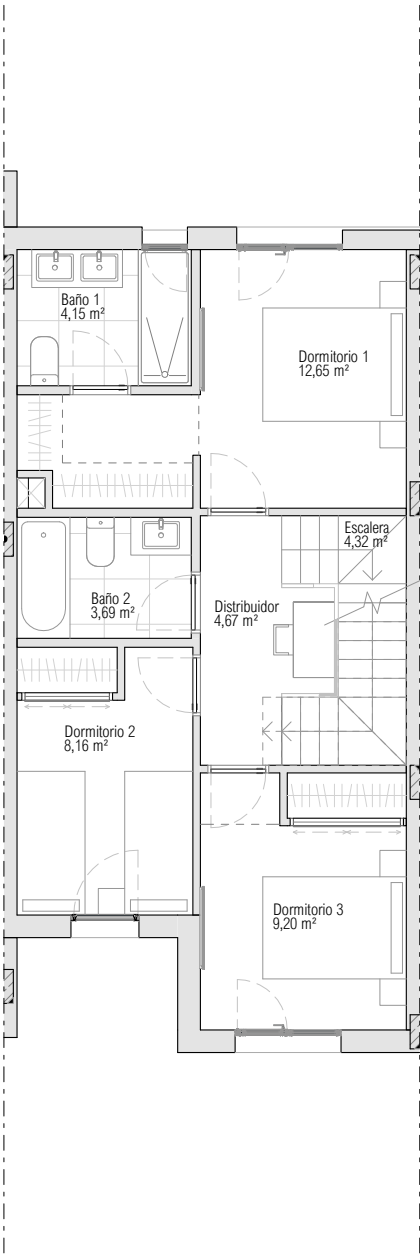

PLANTA PRIMERA

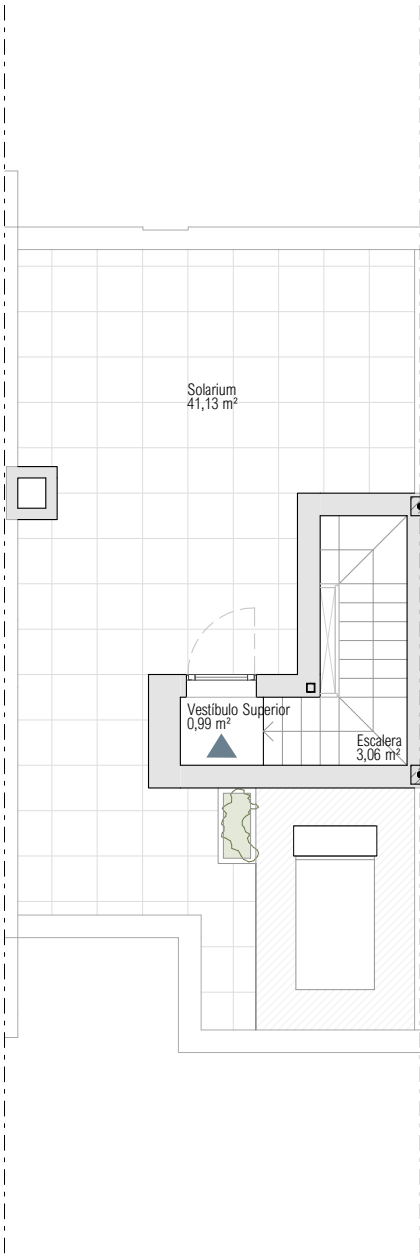

PLANTA TORREÓN

Documento no Contractual ni Vinculante. La información y material gráfico que aparecen en este documento son meramente indicativos, no tienen valor contractual y por lo tanto podrán experimentar modificaciones por distintos motivos, tales como exigencias técnicas, legales o a iniciativa de la Dirección Facultativa del proyecto. La jardinería, decoración y mobiliario, infografía y/o cualquier otra información gráfica se han introducido con una función meramente decorativa y por lo tanto no vinculante. El resto de la información referida al Decreto 218/2005 de la Junta de Andalucía está a completa disposición en nuestras oficinas para su consulta.

Rough Translation. Information, computer graphics and all the graphic documentation that appear in this brochure are merely indicative, have no contractual value and are experimental due to technical, legal or initiative requirements of the Project Management. The gardening, decoration and furniture are merely decorative and not binding. The other information referred to in D. 218/2005 of the Junta de Andalucía, is available in our offices for consultation.