


CALLE

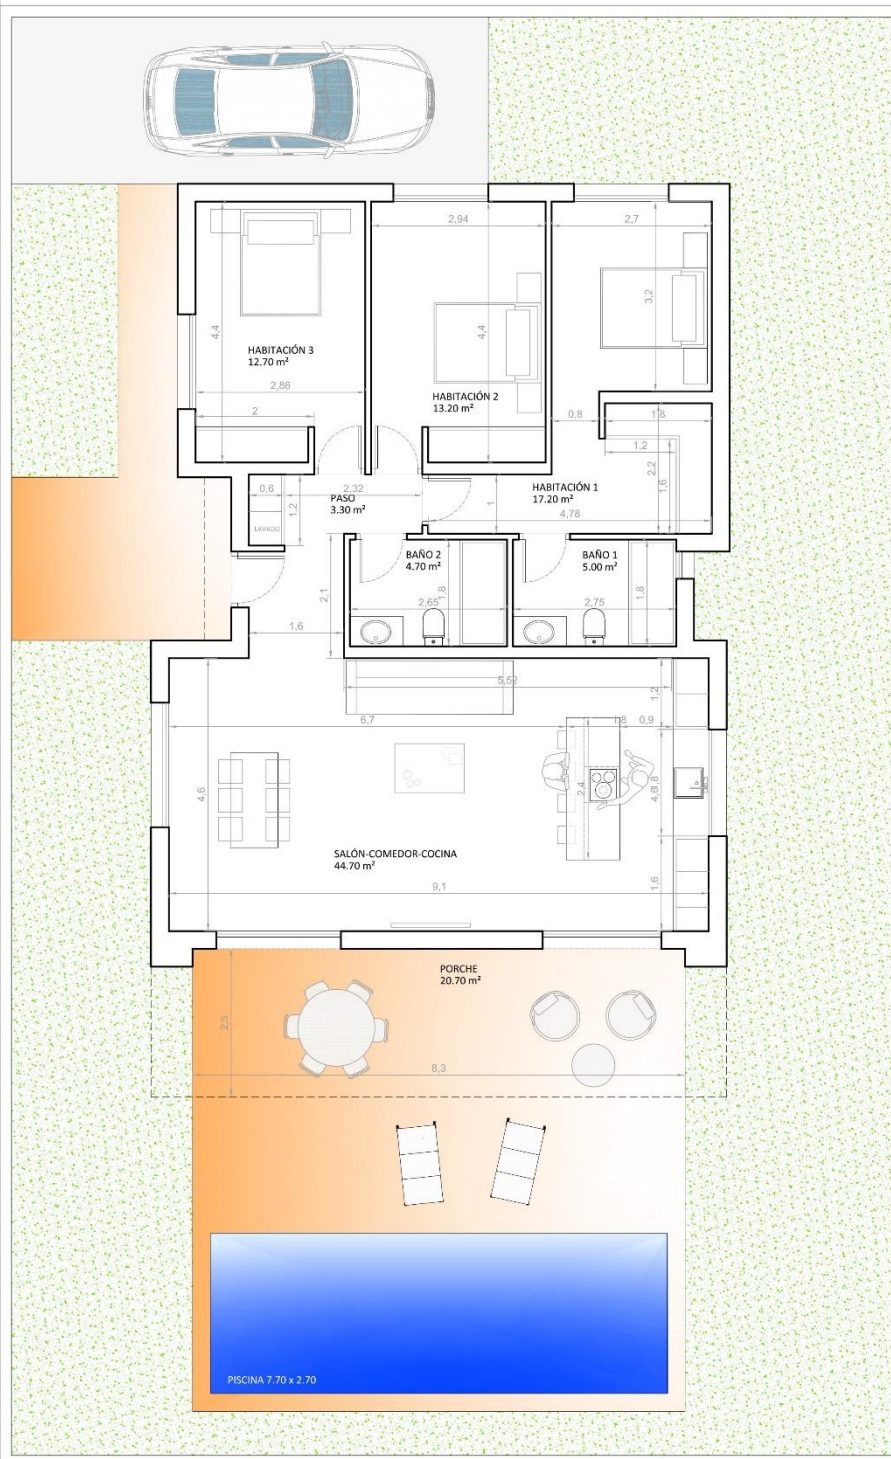

Modelo Atenea Plus

Sup. construida vivienda: 119.00m2

Sup. construida porche: 10.30m2

Sup. construida total: 129.30m2