



VIVIENDA

6D

SUPERFICIES CONSTRUIDAS
BUILT SURFACES

TERRAZAS 72.71 m²
TERRACE

VIVIENDA 75.63 m²
HOUSE

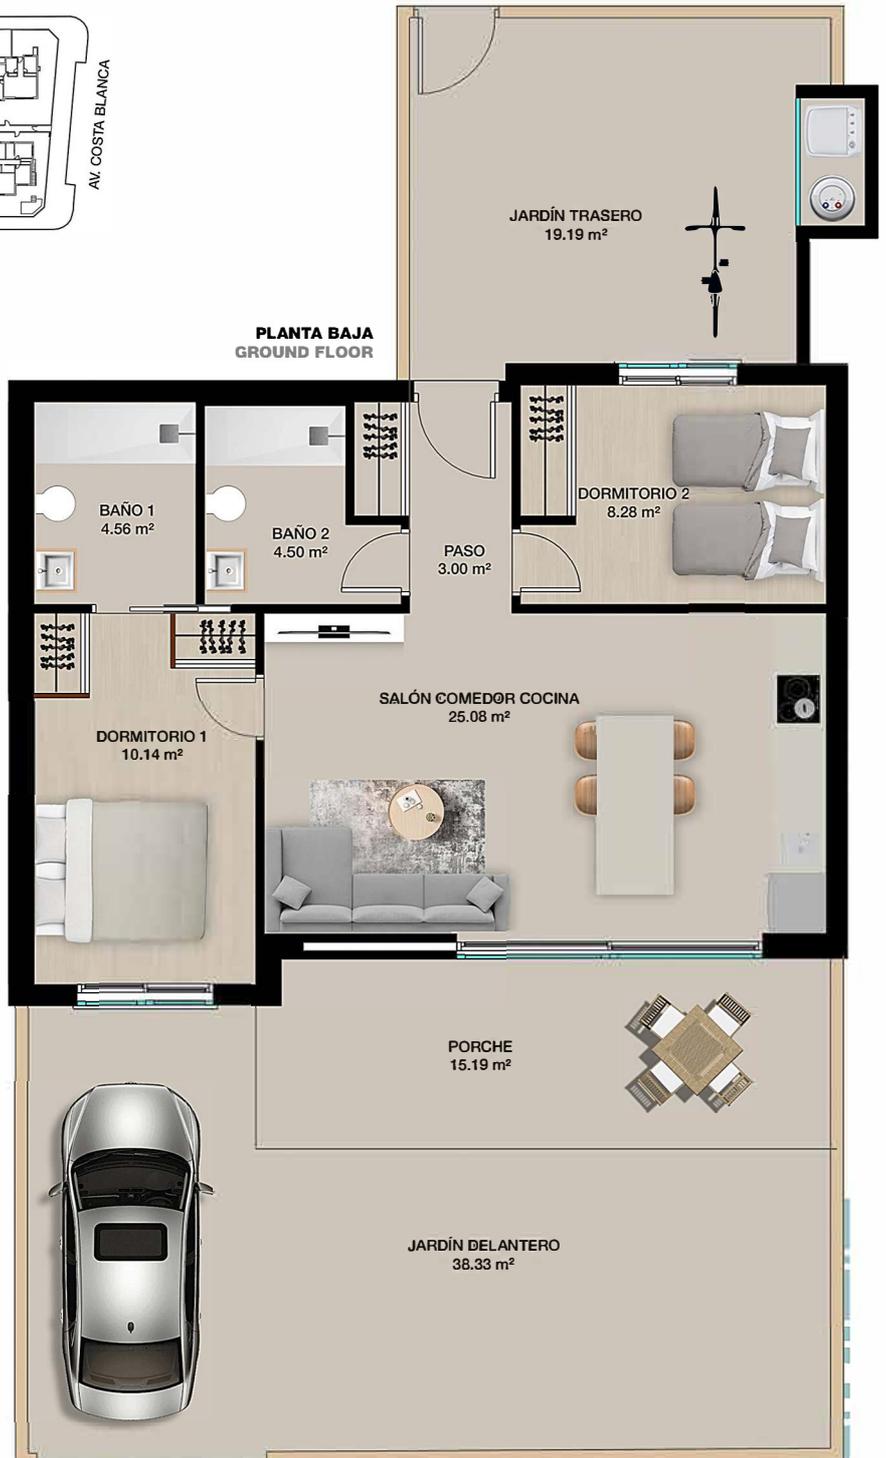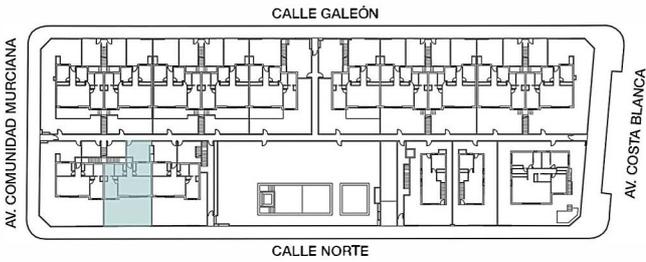

Este documento tiene carácter de información comercial y está sujeto a posibles modificaciones por necesidades técnicas, legales o administrativas, no siendo en consecuencia vinculante desde el punto de vista contractual.