


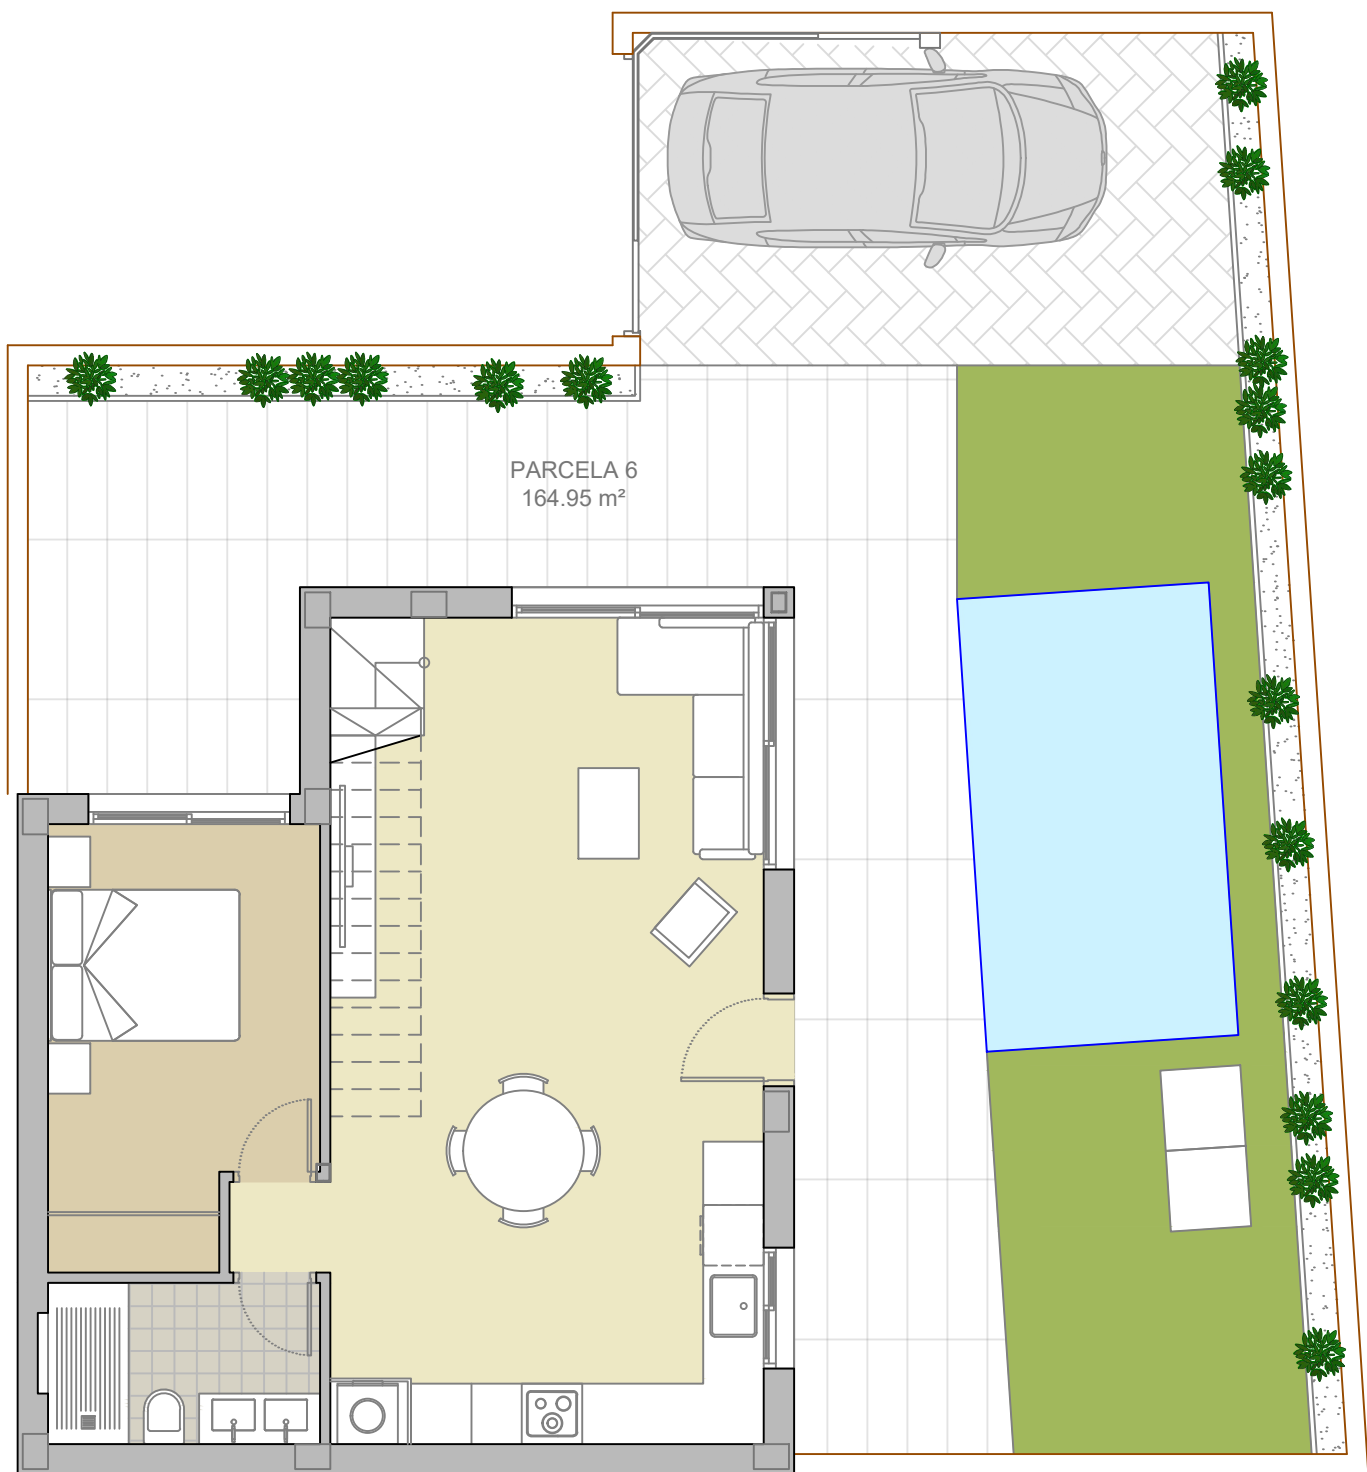

**15 VIVIENDAS ADOSADAS CON PISCINA (FASE 1)
DE UN CONJUNTO DE 42 VIVIENDAS**

"PLANOS DE VENTA SIN VALOR CONTRACTUAL"

PARCELA 6

SITUACION:

PROMOTOR :

FECHA

MAYO 2025

ESCALA

1/75