


9A-TIPO 2 PARCELA 3,4,8

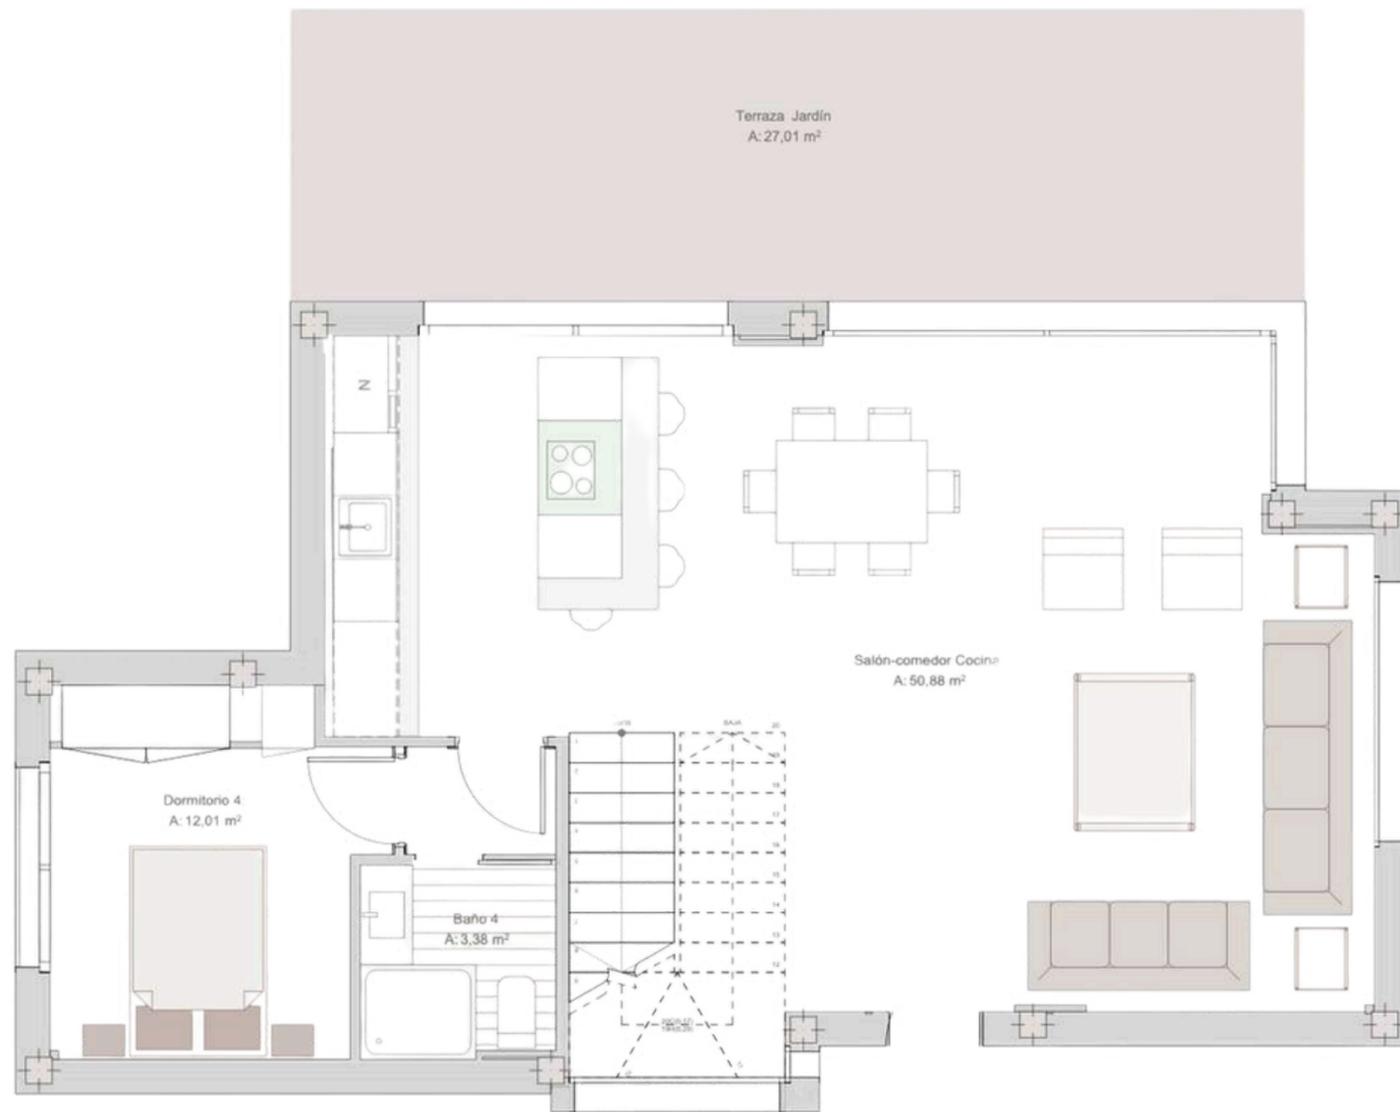


PLANTA BAJA



PLANTA PRIMERA

9A-TIPO 2 PARCELA 3,4,8

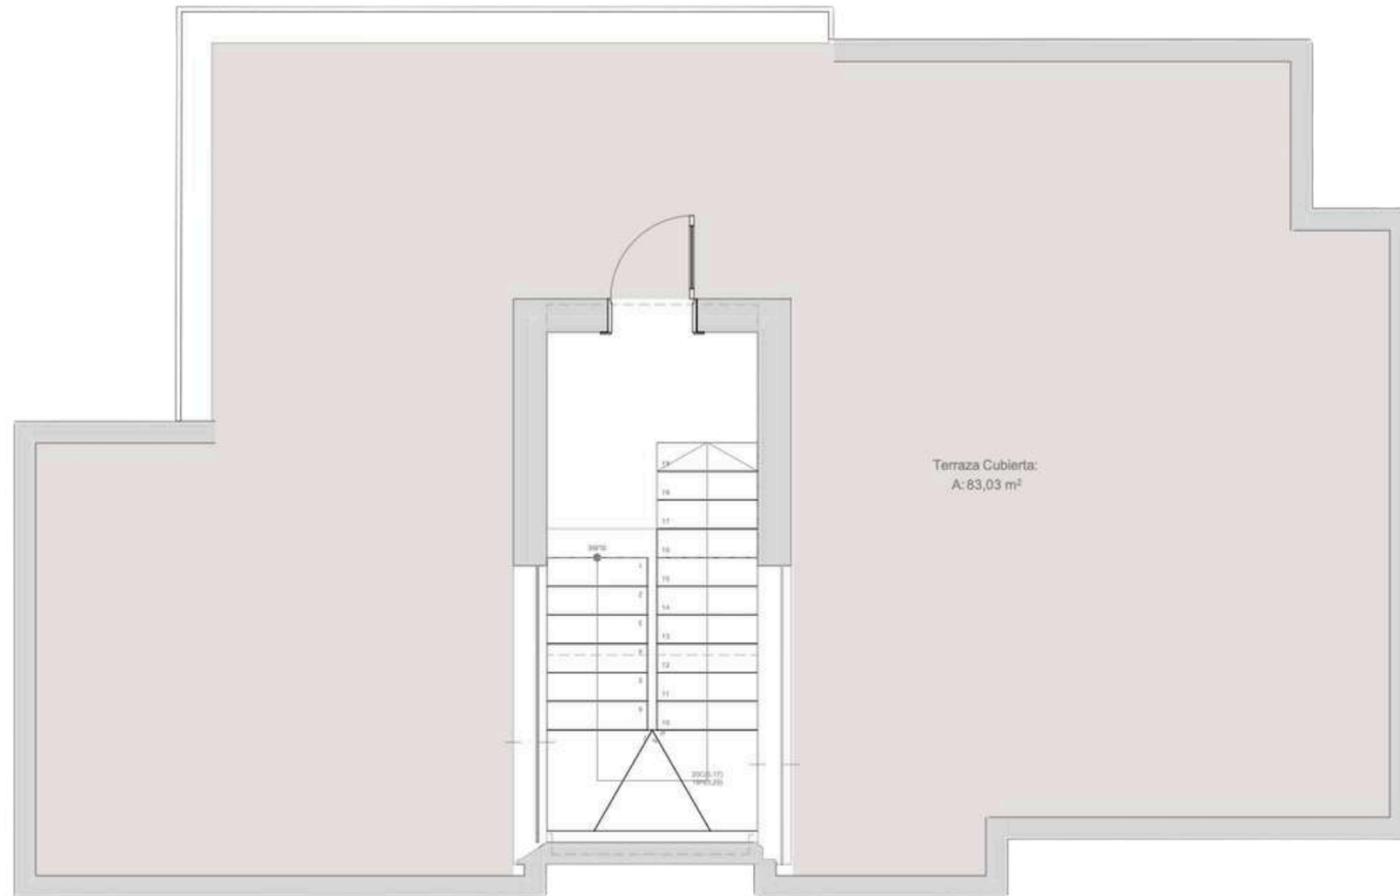

CUBIERTA

TIPO 2-S-01 SUP. ÚTIL BAJA Y PRIMERA		
Planta	Nombre	Superficie
P. Baja		
	Baño 4	3,38
	Dormitorio 4:	12,01
	Salón-comedor Cocina:	50,88
P.1ª		
	Baño 1:	5,70
	Baño 2:	5,56
	Baño 3:	5,53
	Distribuidor:	2,57
	Dormitorio 2:	12,94
	Dormitorio 3:	14,85
	Dormitorio P:	19,12
		132,54 m²

TIPO 2-SUP. CONSTRUIDAS BAJA , 1ª Y CUBIERTA	
	193,52 m²

TIPO 2-TERRAZAS	
	83,37 m²