



9A-TIPO 3 PARCELA 1

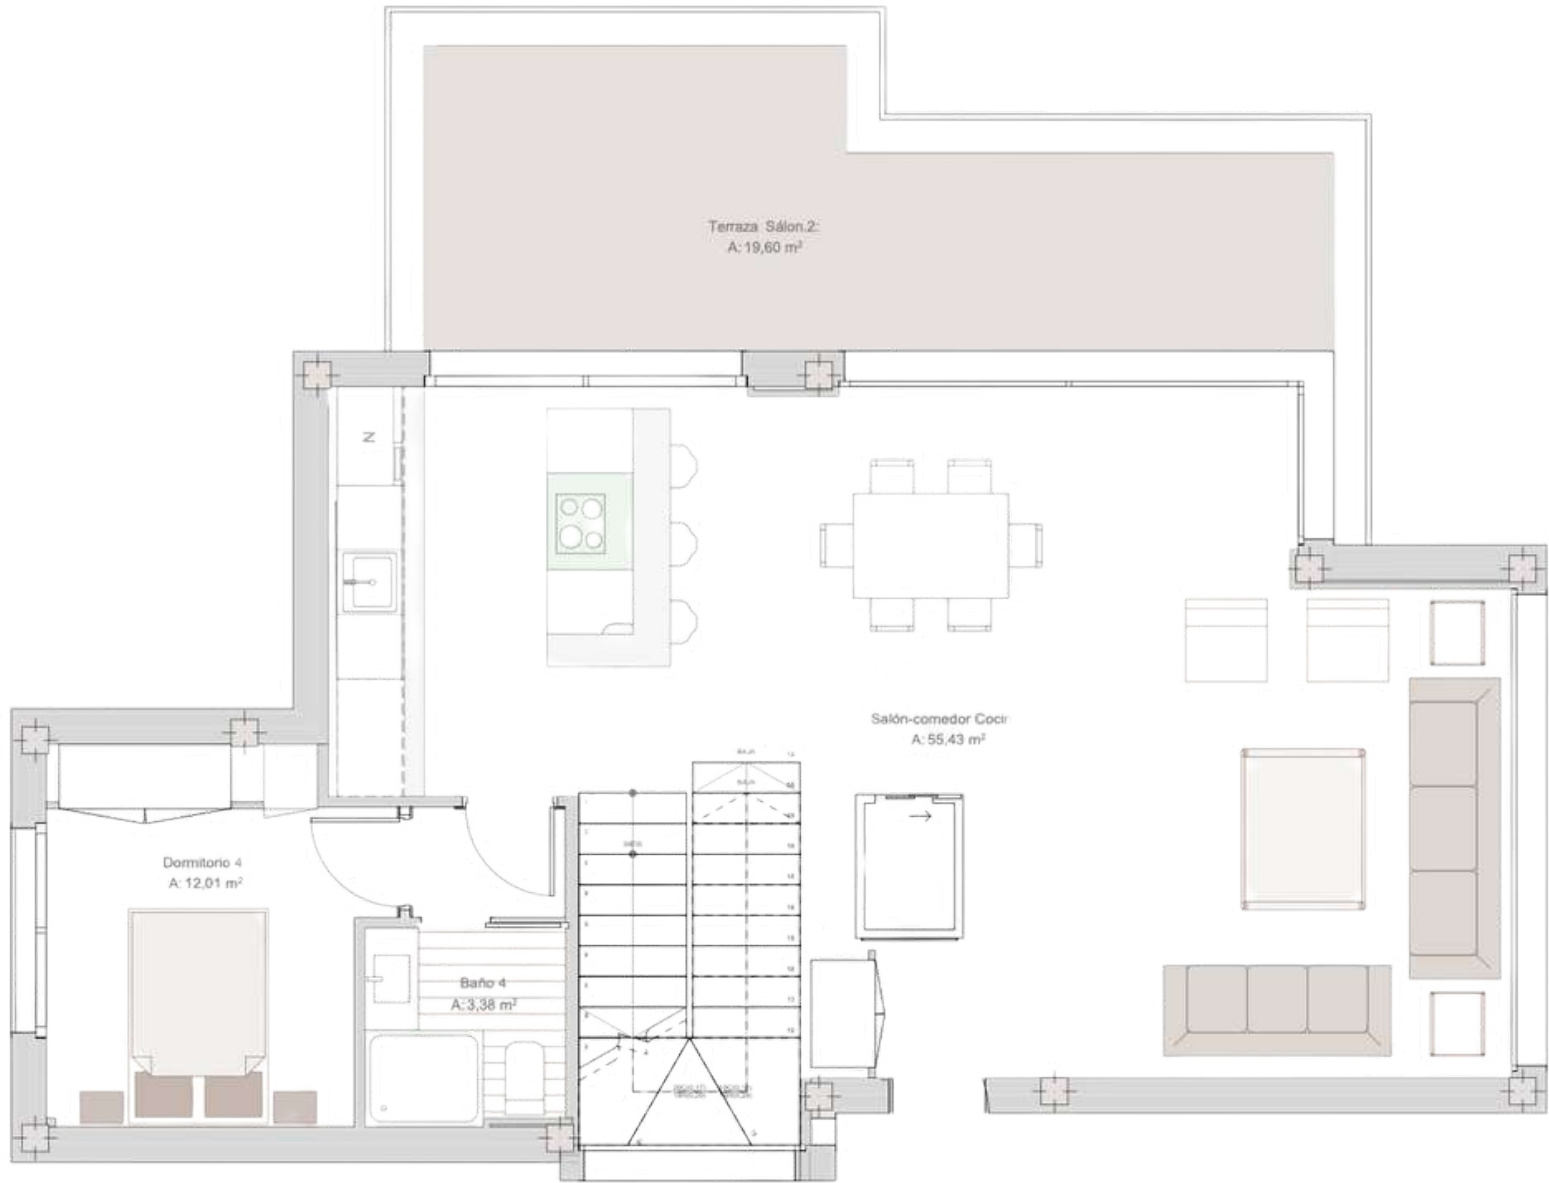


PLANTA BAJA

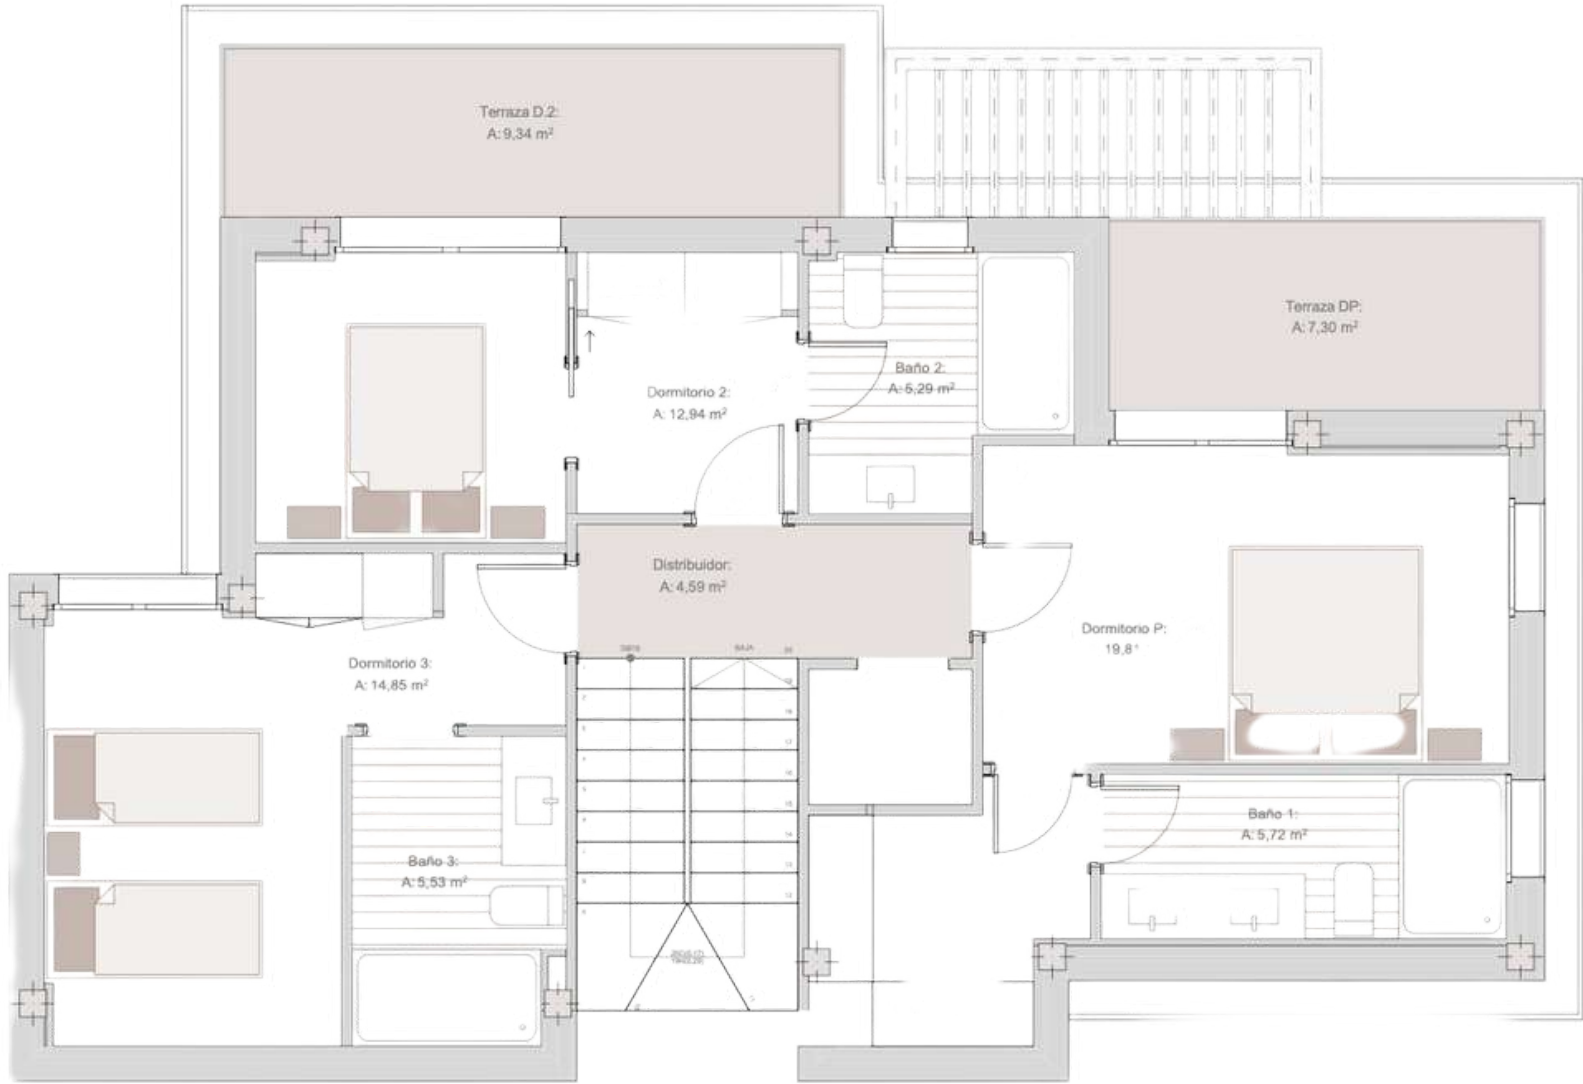


PLANTA PRIMERA

9A-TIPO 3 PARCELA 1

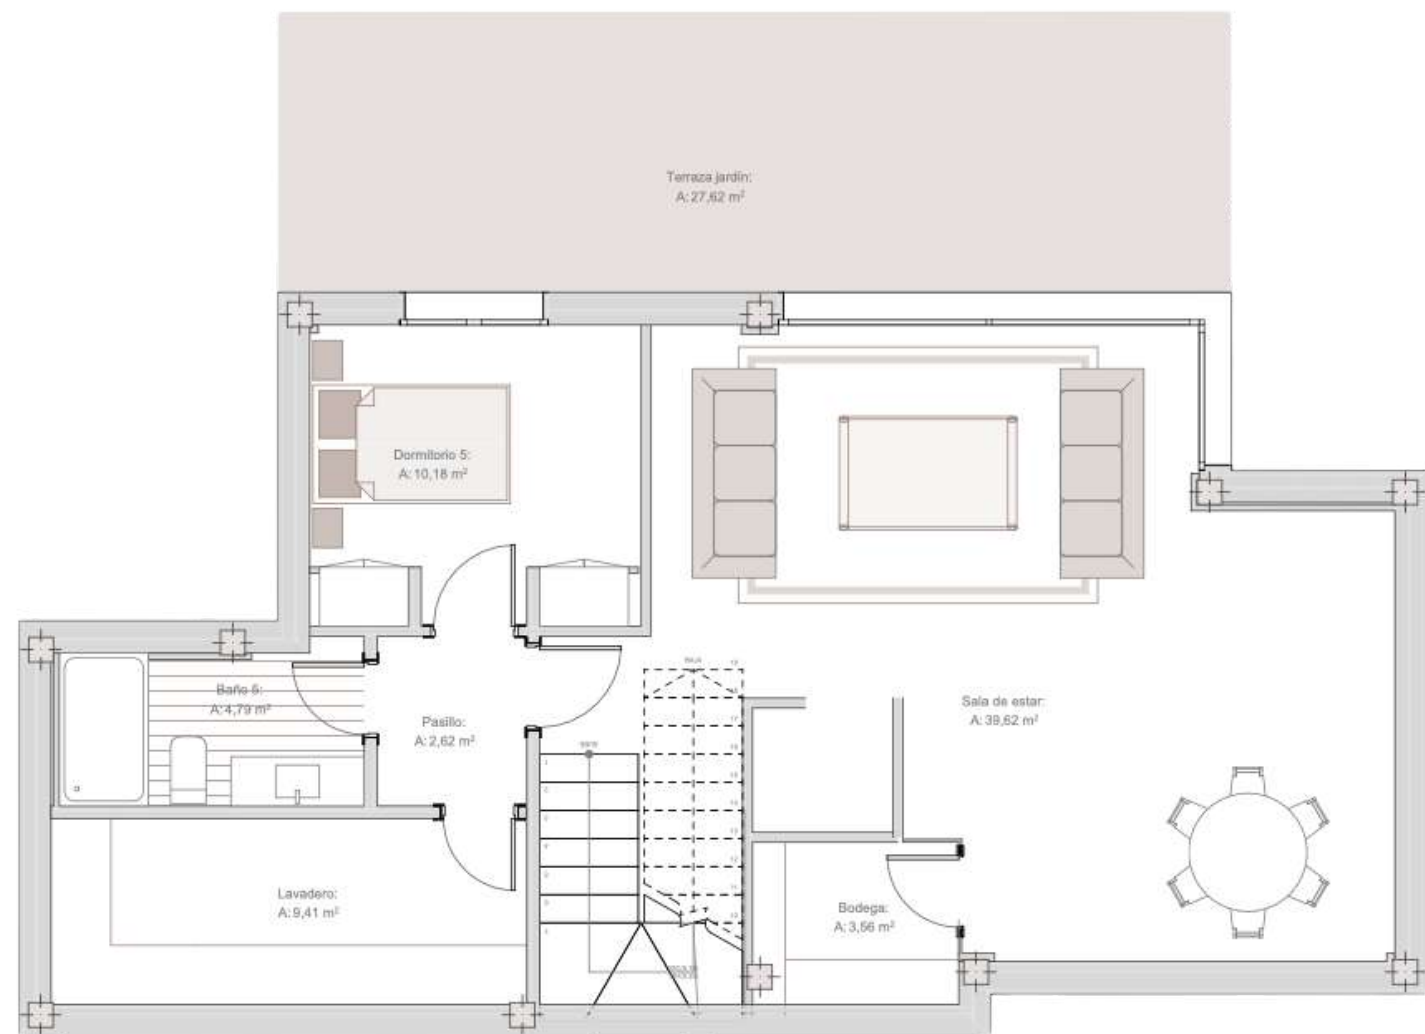

SÓTANO

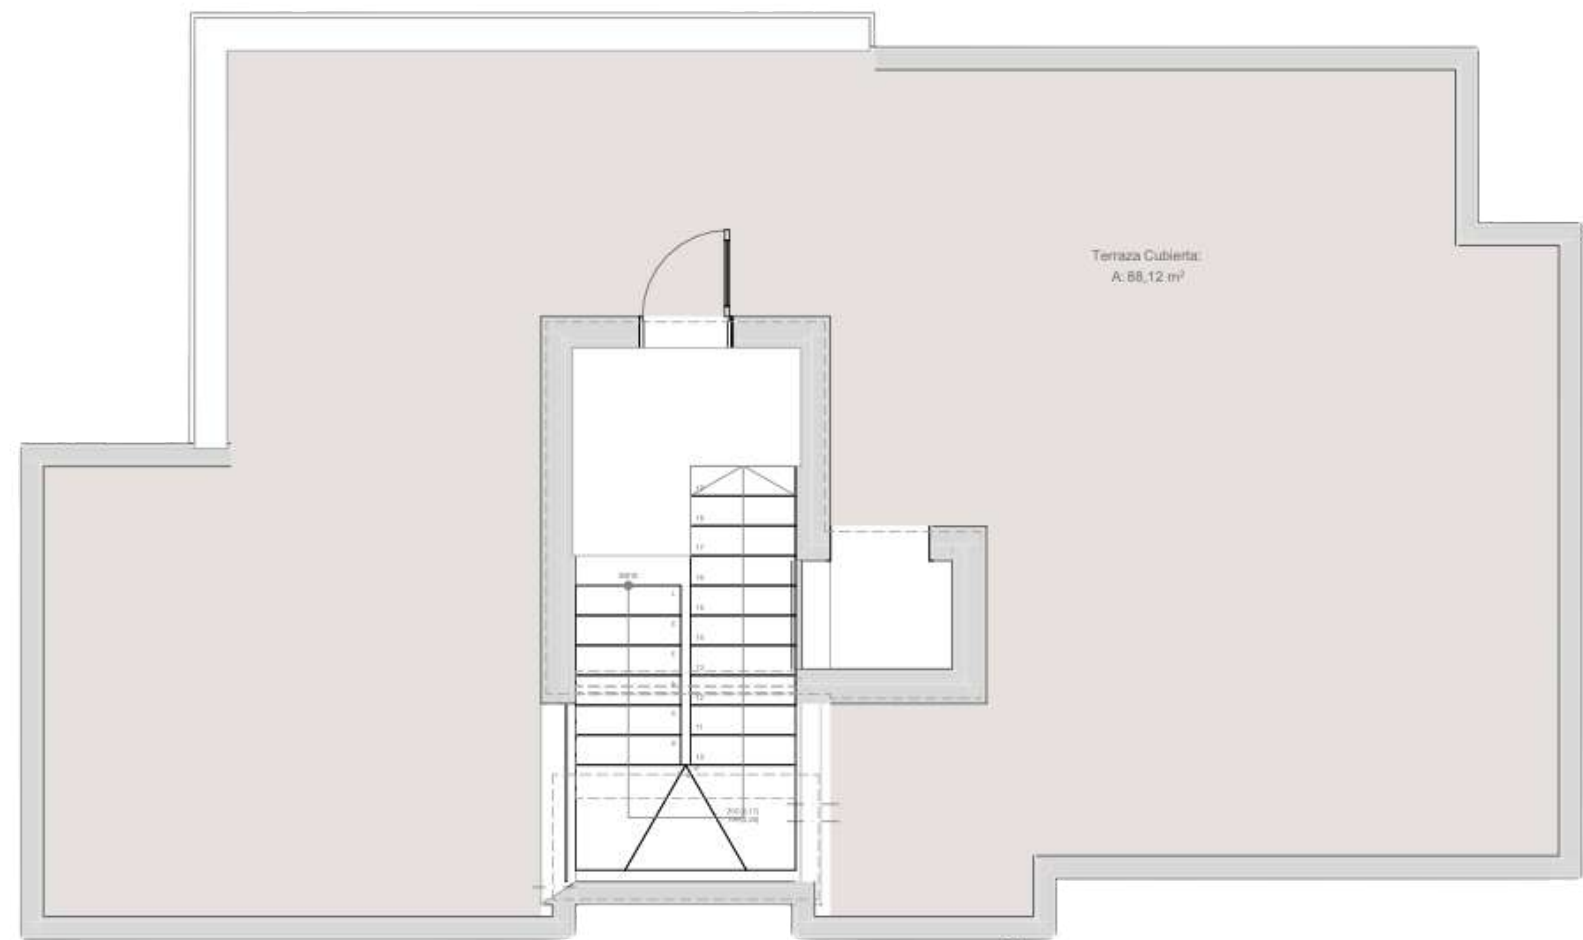

CUBIERTA

9A-TIPO 3 PARCELA 1

TIPO 3-S-01 SUP. ÚTIL BAJA Y PRIMERA		
Planta	Nombre	Superficie
P. Baja		
	Baño 4	3,38
	Dormitorio 4:	12,0
	Salón-comedor Cocina:	55,43
P.1ª		
	Baño 1:	5,72
	Baño 2:	5,29
	Baño 3:	5,53
	Distribuidor:	4,59
	Dormitorio 2:	12,94
	Dormitorio 3:	14,85
	Dormitorio P:	19,81
		139,55 m²

TIPO 3-S-01 SUP. ÚTIL SÓTANO		
Planta	Nombre	Superficie
P.Sótano		
	Baño 5:	4,79
	Bodega:	3,56
	Dormitorio 5:	10,18
	Lavadero:	9,41
	Pasillo:	2,62
	Sala de estar:	39,62
		70,18 m²

TIPO 3-SUP. CONSTRUIDAS BAJA , 1ª Y CUBIERTA		
		206,33 m²

TIPO 3-S-02 SUP. CONSTRUIDAS SÓTANO		
		93,68 m²

TIPO 3-TERRAZAS		
		107,92 m²

