



EDIFICIO NORTE · Bº - 3

SUP. CONSTRUIDA VIVIENDA PP.ZC.....	139,50 m ²
SUP. CONSTRUIDA TERRAZA CUBIERTA	17,60 m ²
SUP. CONSTR. TERRAZA DESCUBIERTA	27,80 m ²
SUP. JARDÍN PRIVADO	21,40 m ²
SUP. CONSTRUIDA TOTAL	206,30 m ²
SUP. ÚTIL TOTAL	154,10 m ²
SUP. DECRETO BOJA	102,30 m ²

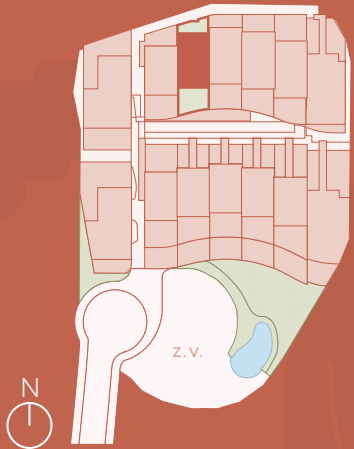

CT - 203

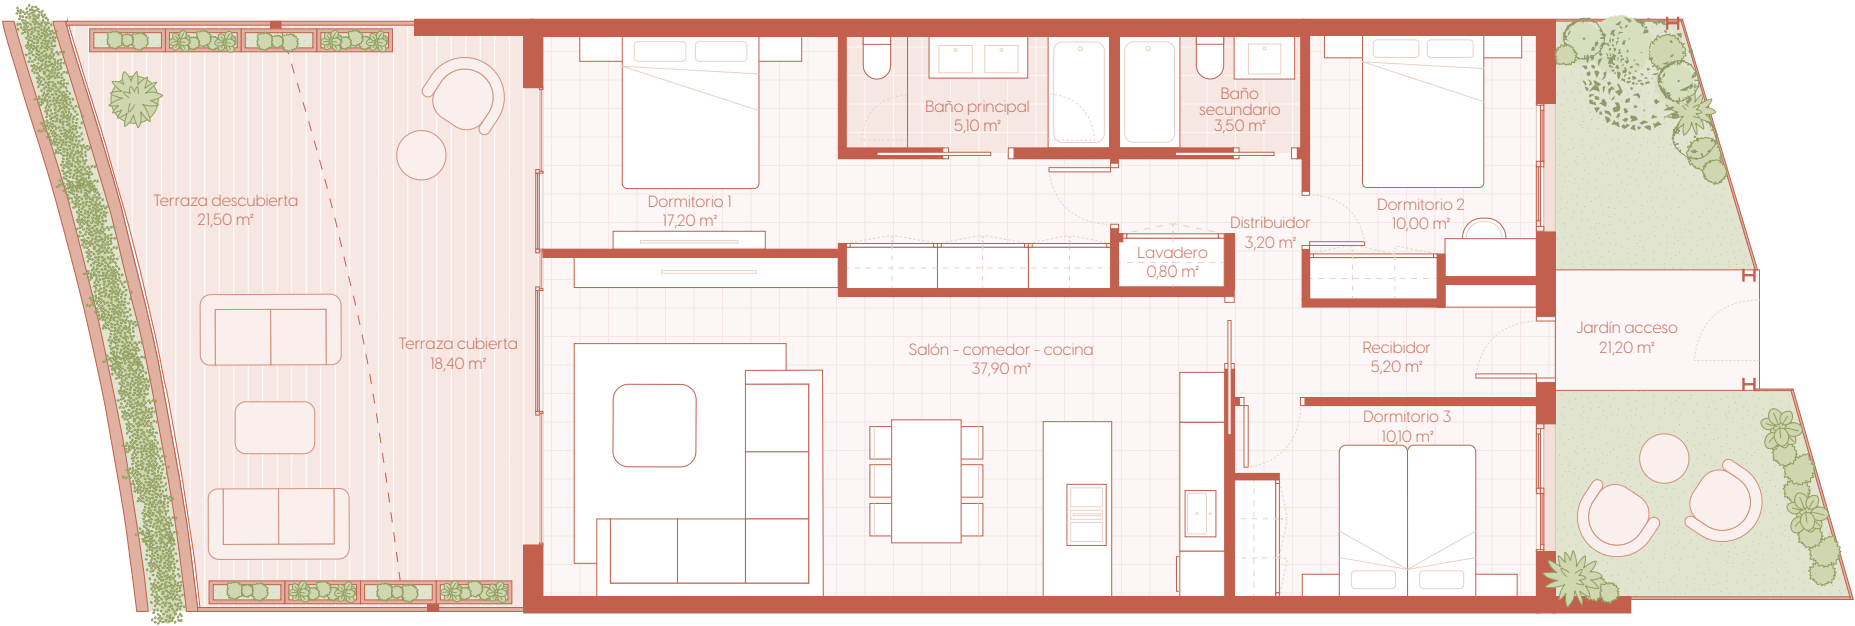

Estos planos no tienen valor contractual y podrán experimentar variaciones por exigencias técnicas, legales, administrativas o a iniciativa de los arquitectos directores de las obras sin que ello implique menoscabo del nivel de calidades. Todo el mobiliario es meramente decorativo, y no forma parte ni del proyecto ni de la memoria de calidades.