




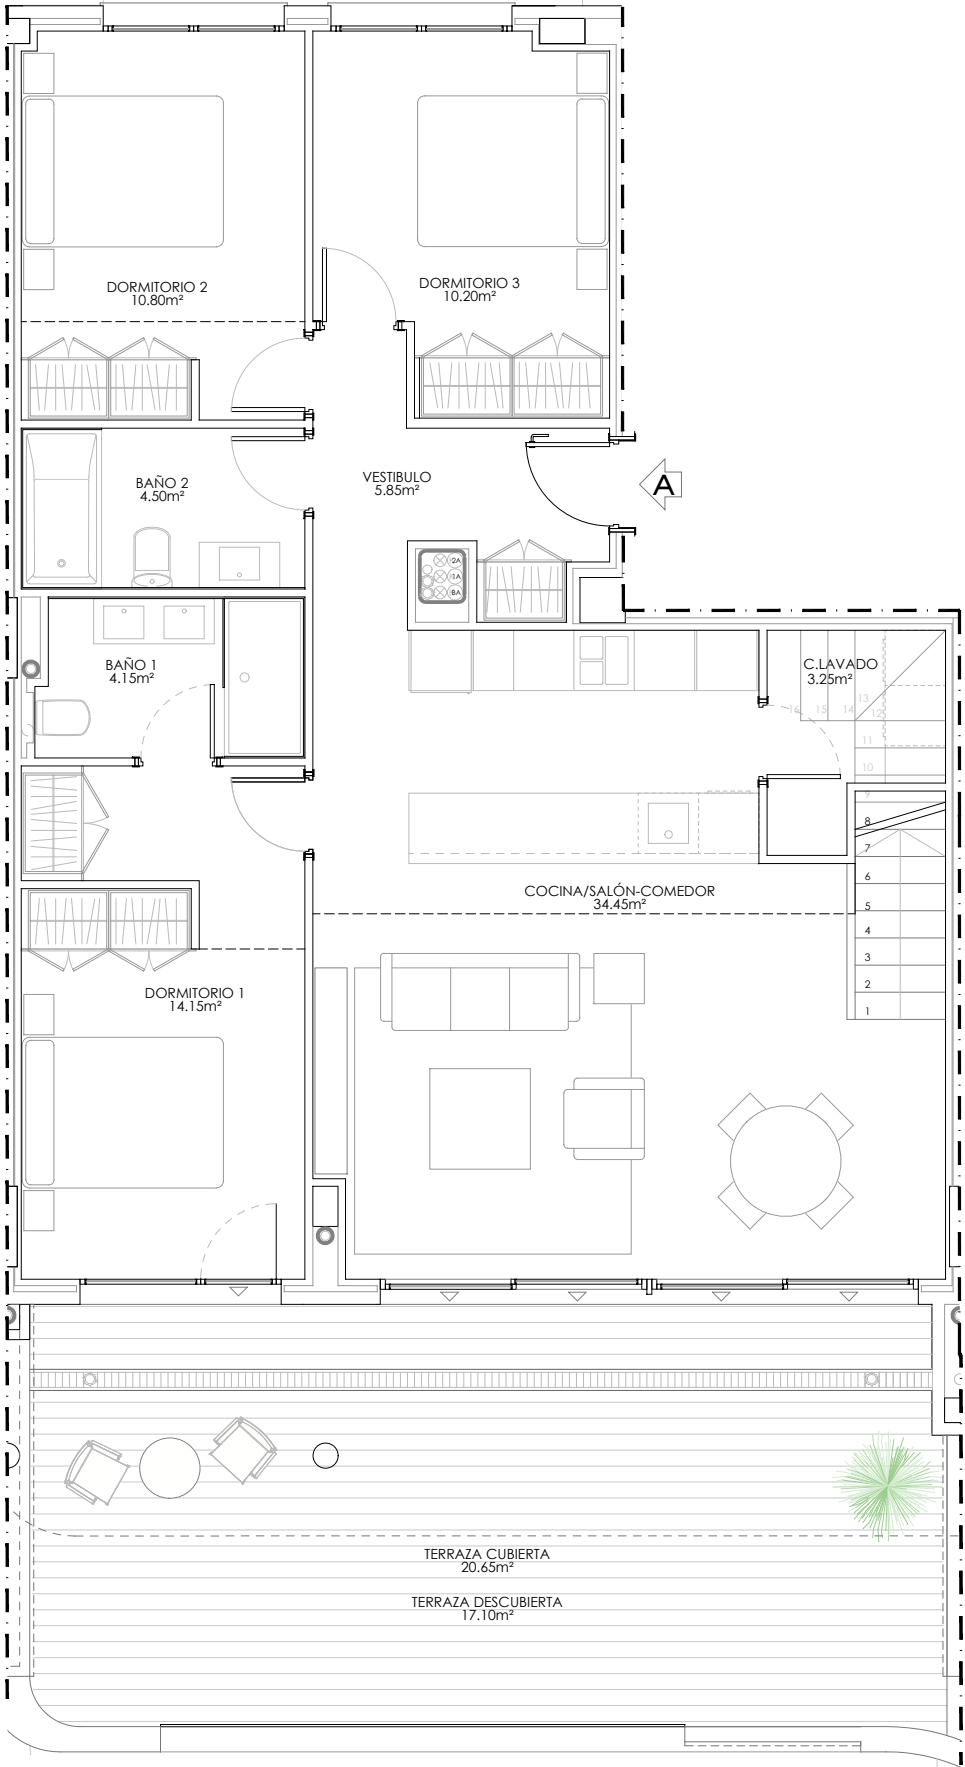

PL. SEGUNDA

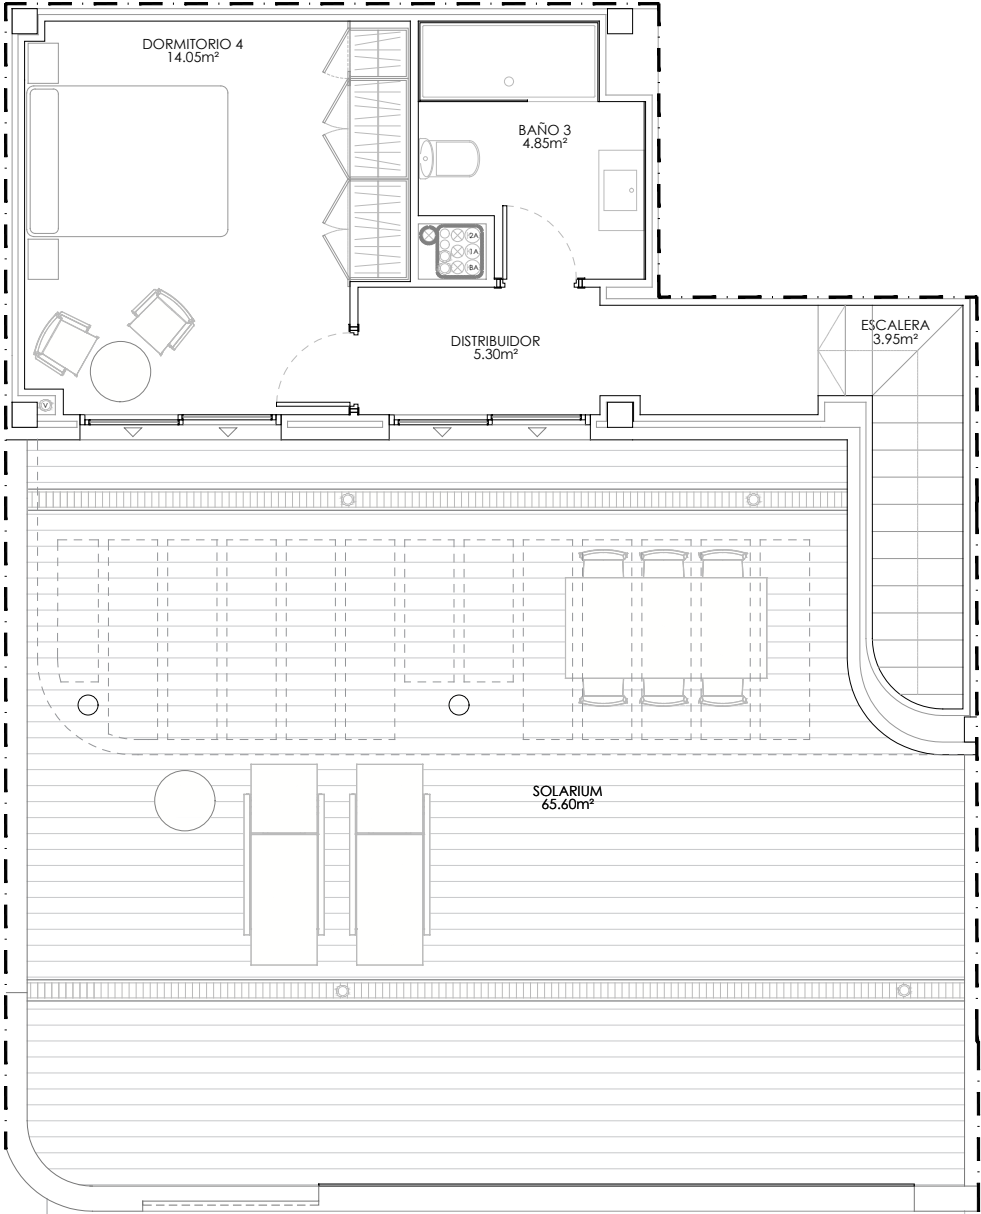

PL. ÁTICO

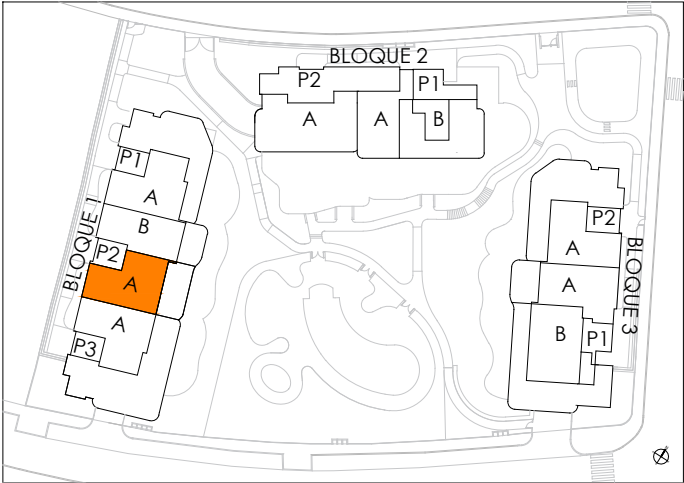

Sup. Construida Total BOJA.....	181.05m²
Sup. Construida Cerrada Vivienda.....	140.43m²
Sup. Construida Cerrada Vivienda con PP.ZZ.CC.....	167.01 m²
Sup. Construida Abierta (terrazza).....	111.50m²
Sup. útil Cerrada Vivienda.....	115.50m²
Sup. útil Abierta (Terraza).....	103.35m²

- Planos orientativos, sujetos a modificaciones técnicas y de diseño a criterio de la dirección facultativa.
- Disposición y dimensiones de huecos en fachadas orientativos, pueden sufrir modificaciones en la redacción del proyecto definitivo.
- La vegetación y el mobiliario, a excepción de la cocina, que se ajustará a la descripción mencionada en la memoria de calidades, tienen carácter exclusivamente estético, no siendo en ningún caso objeto de compraventa.

