




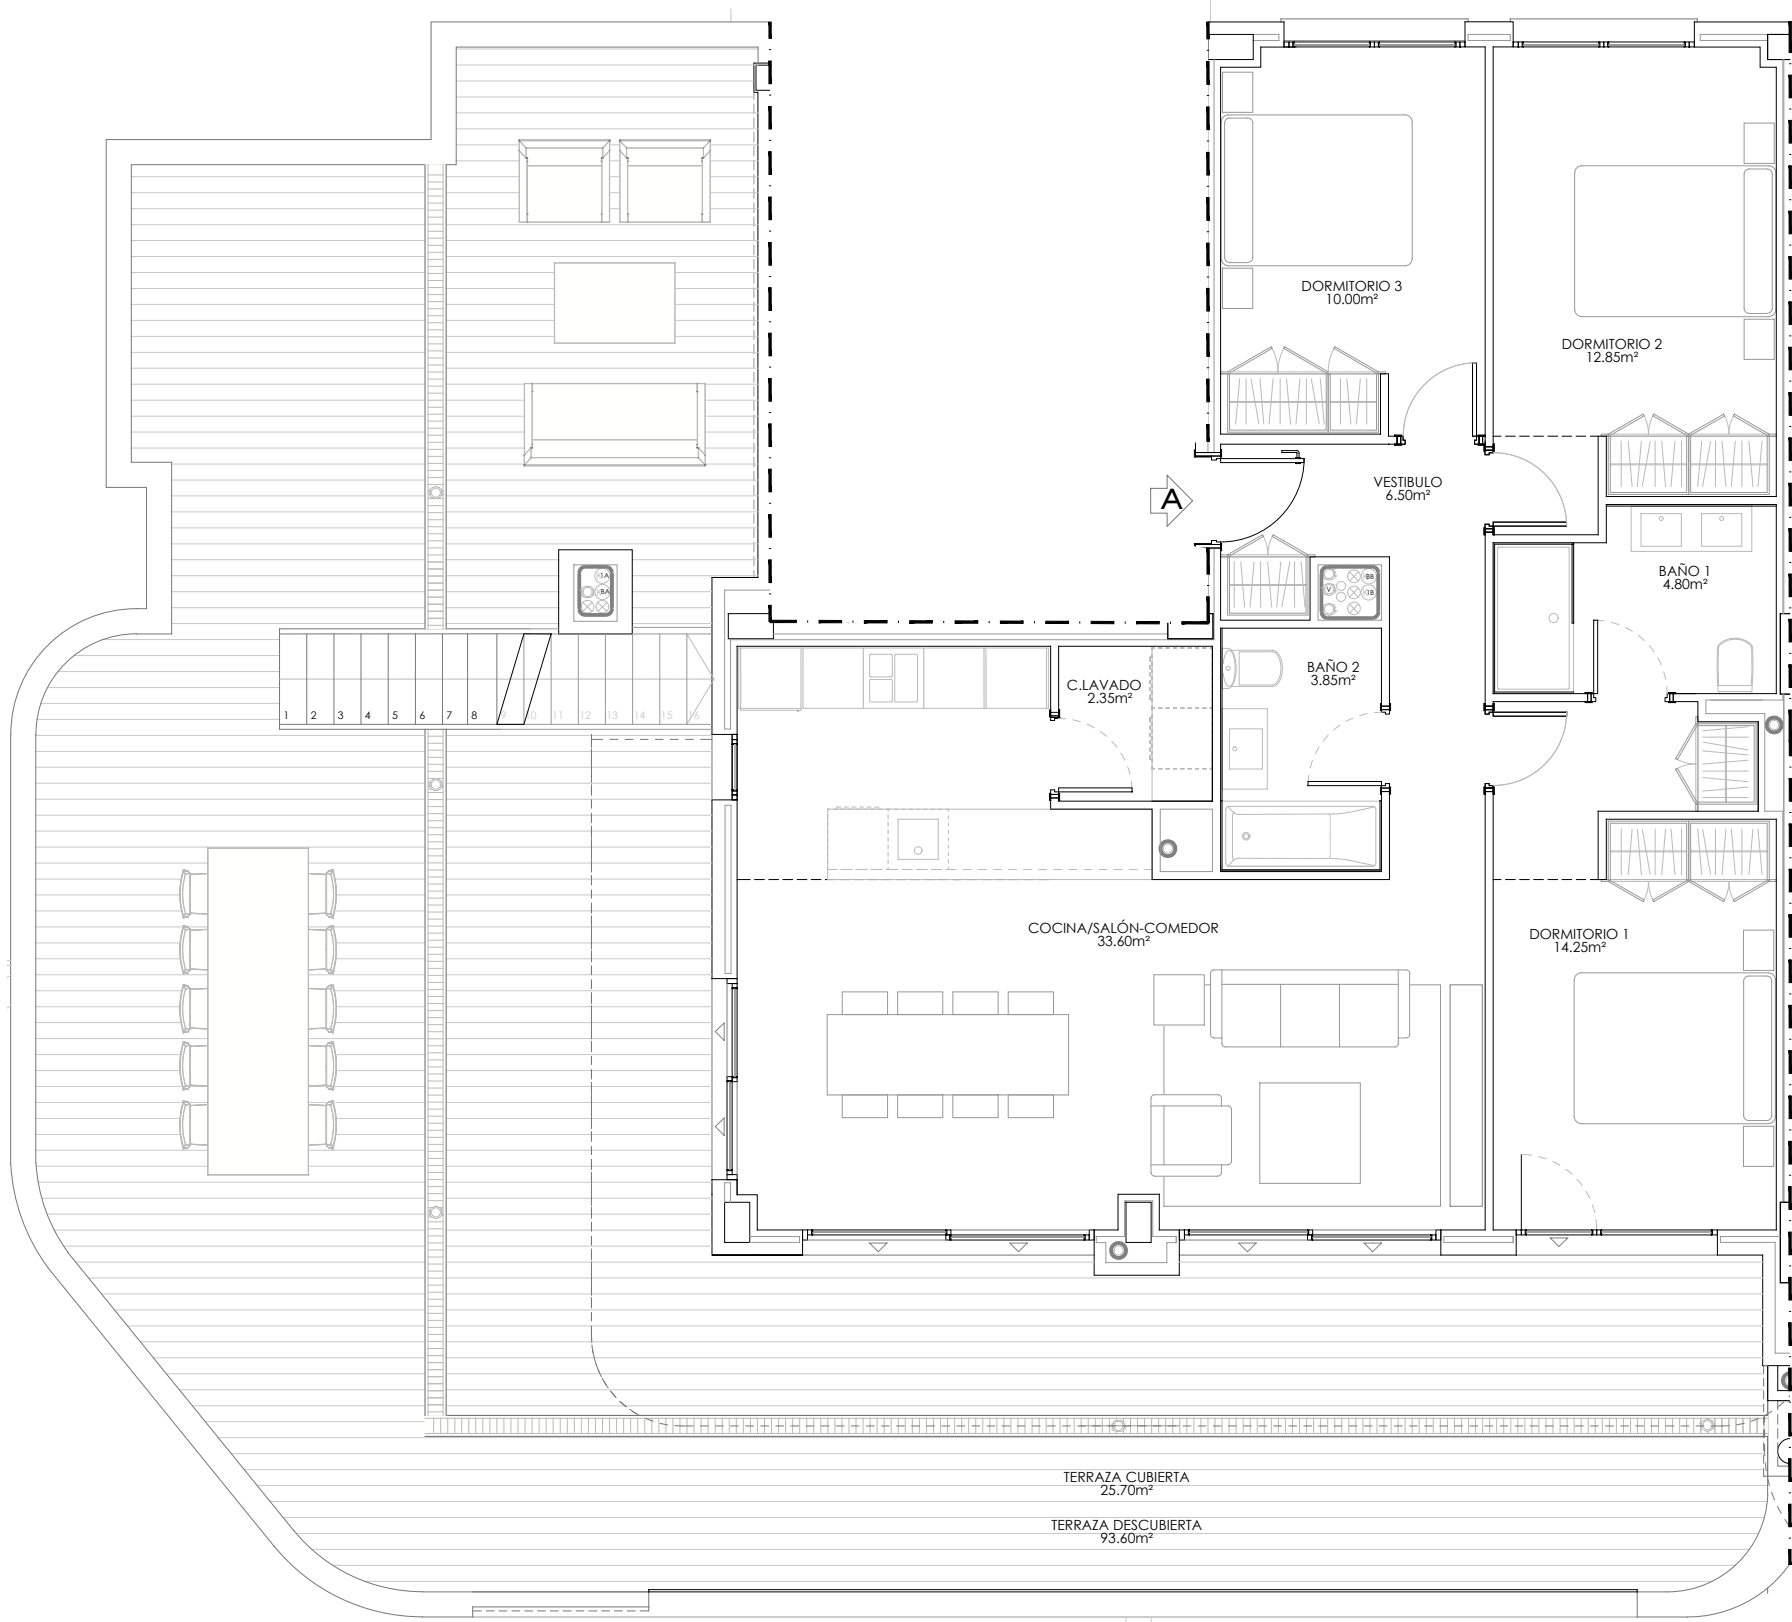

PL. SEGUNDA

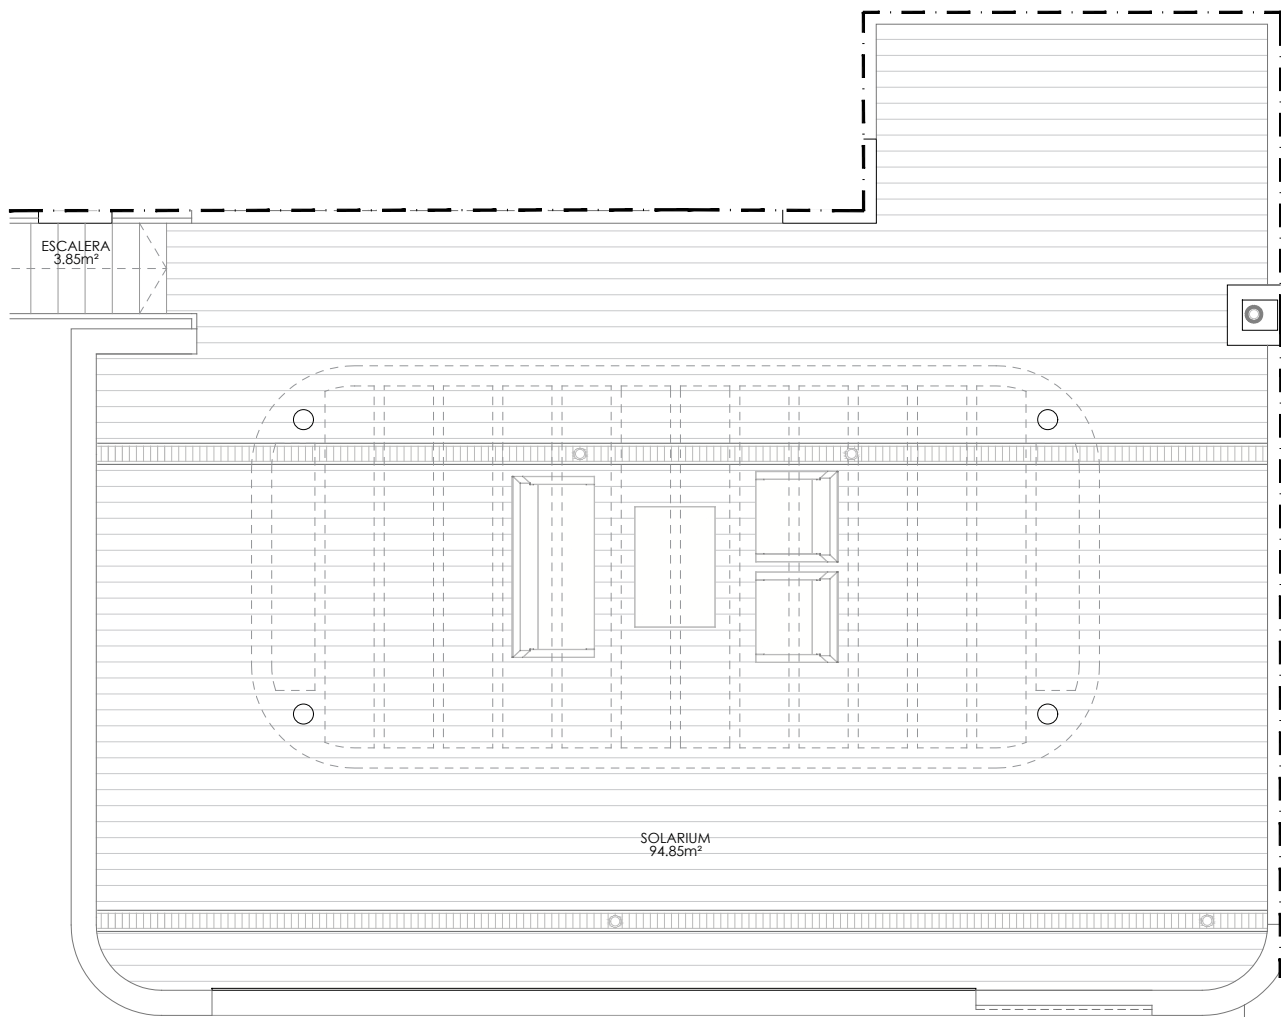

PL. ÁTICO (SOLARIUM)

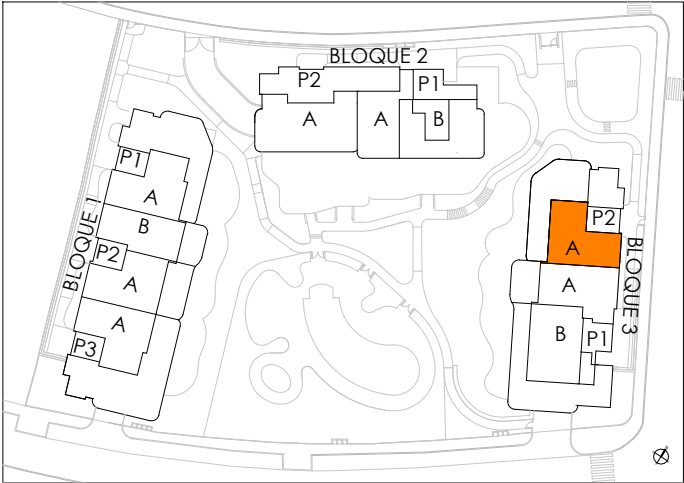

Sup. Construida Total BOJA.....	132.81 m²
Sup. Construida Cerrada Vivienda.....	103.00 m²
Sup. Construida Cerrada Vivienda con PP.ZZ.CC.....	122.51 m²
Sup. Construida Abierta (terrazza).....	237.93 m²
Sup. útil Cerrada Vivienda.....	88.20 m²
Sup. útil Abierta (Terraza).....	218.00 m²

- Planos orientativos, sujetos a modificaciones técnicas y de diseño a criterio de la dirección facultativa.
- Disposición y dimensiones de huecos en fachadas orientativos, pueden sufrir modificaciones en la redacción del proyecto definitivo.
- La vegetación y el mobiliario, a excepción de la cocina, que se ajustará a la descripción mencionada en la memoria de calidades, tienen carácter exclusivamente estético, no siendo en ningún caso objeto de compraventa.

RESIDENCIAL DE 38 VIVIENDAS,GARAJES, TRASTEROS Y PISCINA.