


EMPLAZAMIENTO

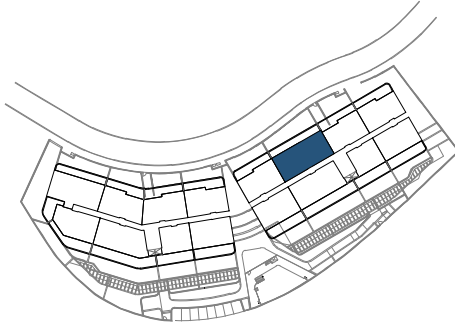


CUADRO DE SUPERFICIES

Vestibulo	3,92 m²
Salón-Comedor-Cocina	37,02 m²
Distribuidor	2,79 m²
Dormitorio Principal	14,26 m²
Dormitorio 2	10,06 m²
Dormitorio 3	10,47 m²
Baño Principal	3,68 m²
Baño 2	3,92 m²
Lavadero	1,92 m²
Total Sup. Útil Interior	88,04 m²
Terraza Cubierta	30,12 m²
Total Sup. Útil Exterior	30,12 m²

Superficie construida propia	103,91 m²
Superficie construida con ZZCC*	129,40 m²

Según Decreto BOJA 218/2005	
Superficie útil total	96,84 m²
Superficie construida con ZZCC	142,34 m²

*No se incluyen terrazas

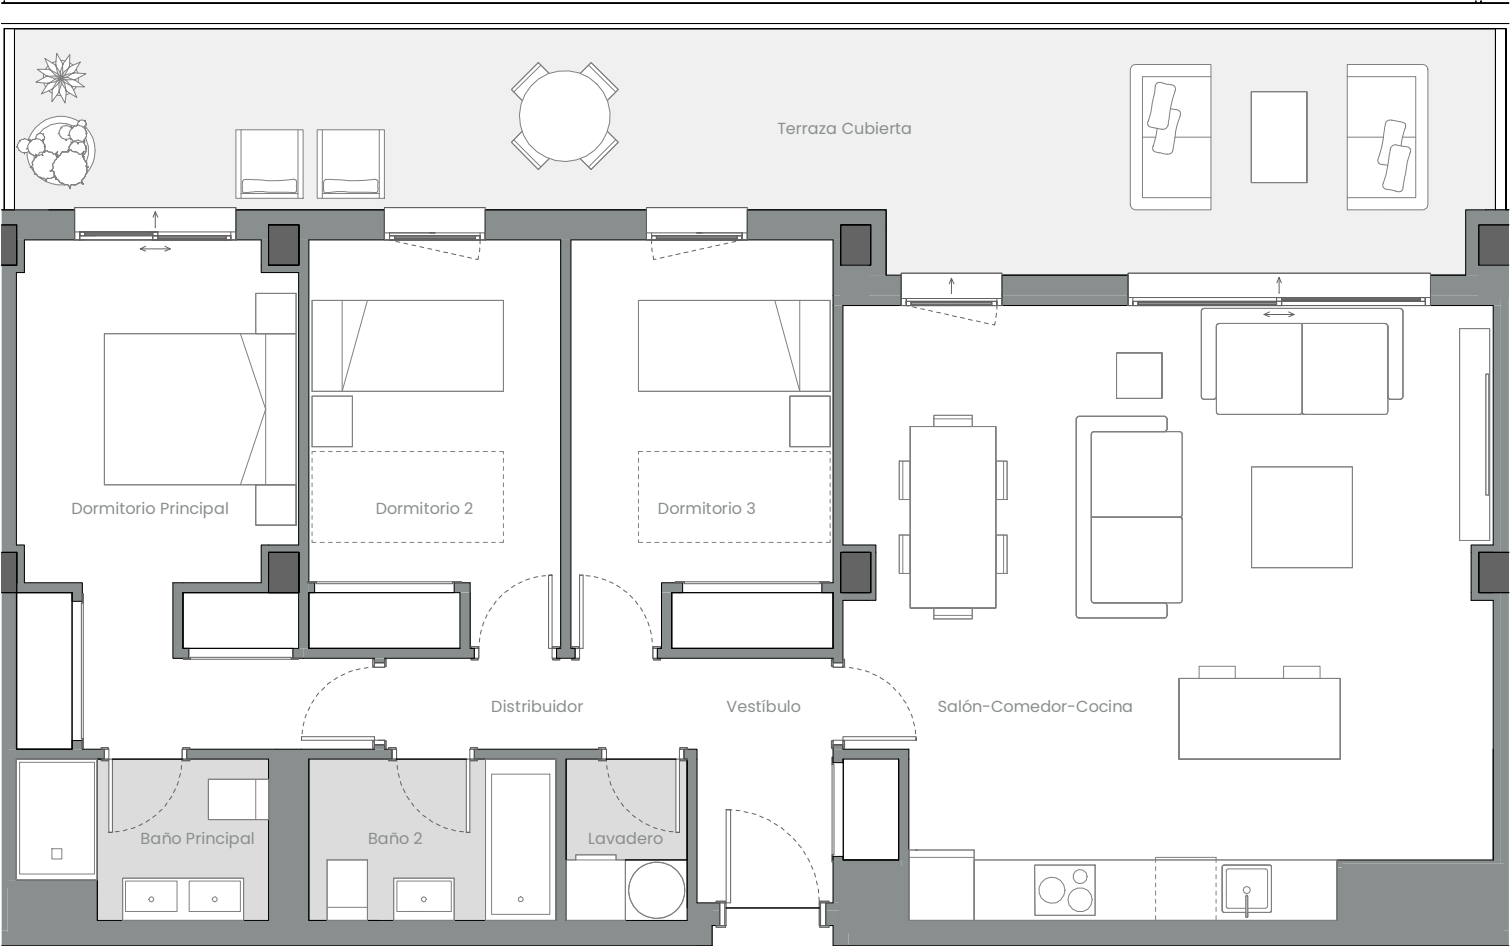

Vivienda 049 – Bloque 02 – Planta P04 – Puerta F



La información aquí contenida puede ser modificada durante el transcurso de la ejecución de la obra por exigencias técnicas y jurídicas, sin que ello implique menoscabo en el nivel global de calidades. El mobiliario, incluido el de cocina, se refleja a efectos meramente decorativos, sin que se incluya en la oferta. Los peldaños de acceso a la vivienda y salidas a patios, puede alterarse en función de la rasante de las calles y corresponde a la D.F. fijar el criterio.