


EMPLAZAMIENTO

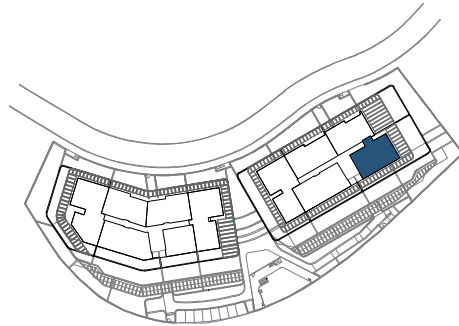


CUADRO DE SUPERFICIES

Vestíbulo	6,53 m²
Salón-Comedor-Cocina	33,19 m²
Distribuidor	1,87 m²
Dormitorio Principal	13,78 m²
Dormitorio 2	10,06 m²
Baño Principal	3,68 m²
Baño 2	3,76 m²
Total Sup. Útil Interior	72,87 m²
Terraza Descubierta	116,28 m²
Total Sup. Útil Exterior	116,28 m²

Superficie construida propia	86,65 m²
Superficie construida con ZZCC*	107,10 m²

Según Decreto BOJA 218/2005	
Superficie útil total	80,16 m²
Superficie construida con ZZCC	117,81 m²

*No se incluyen terrazas

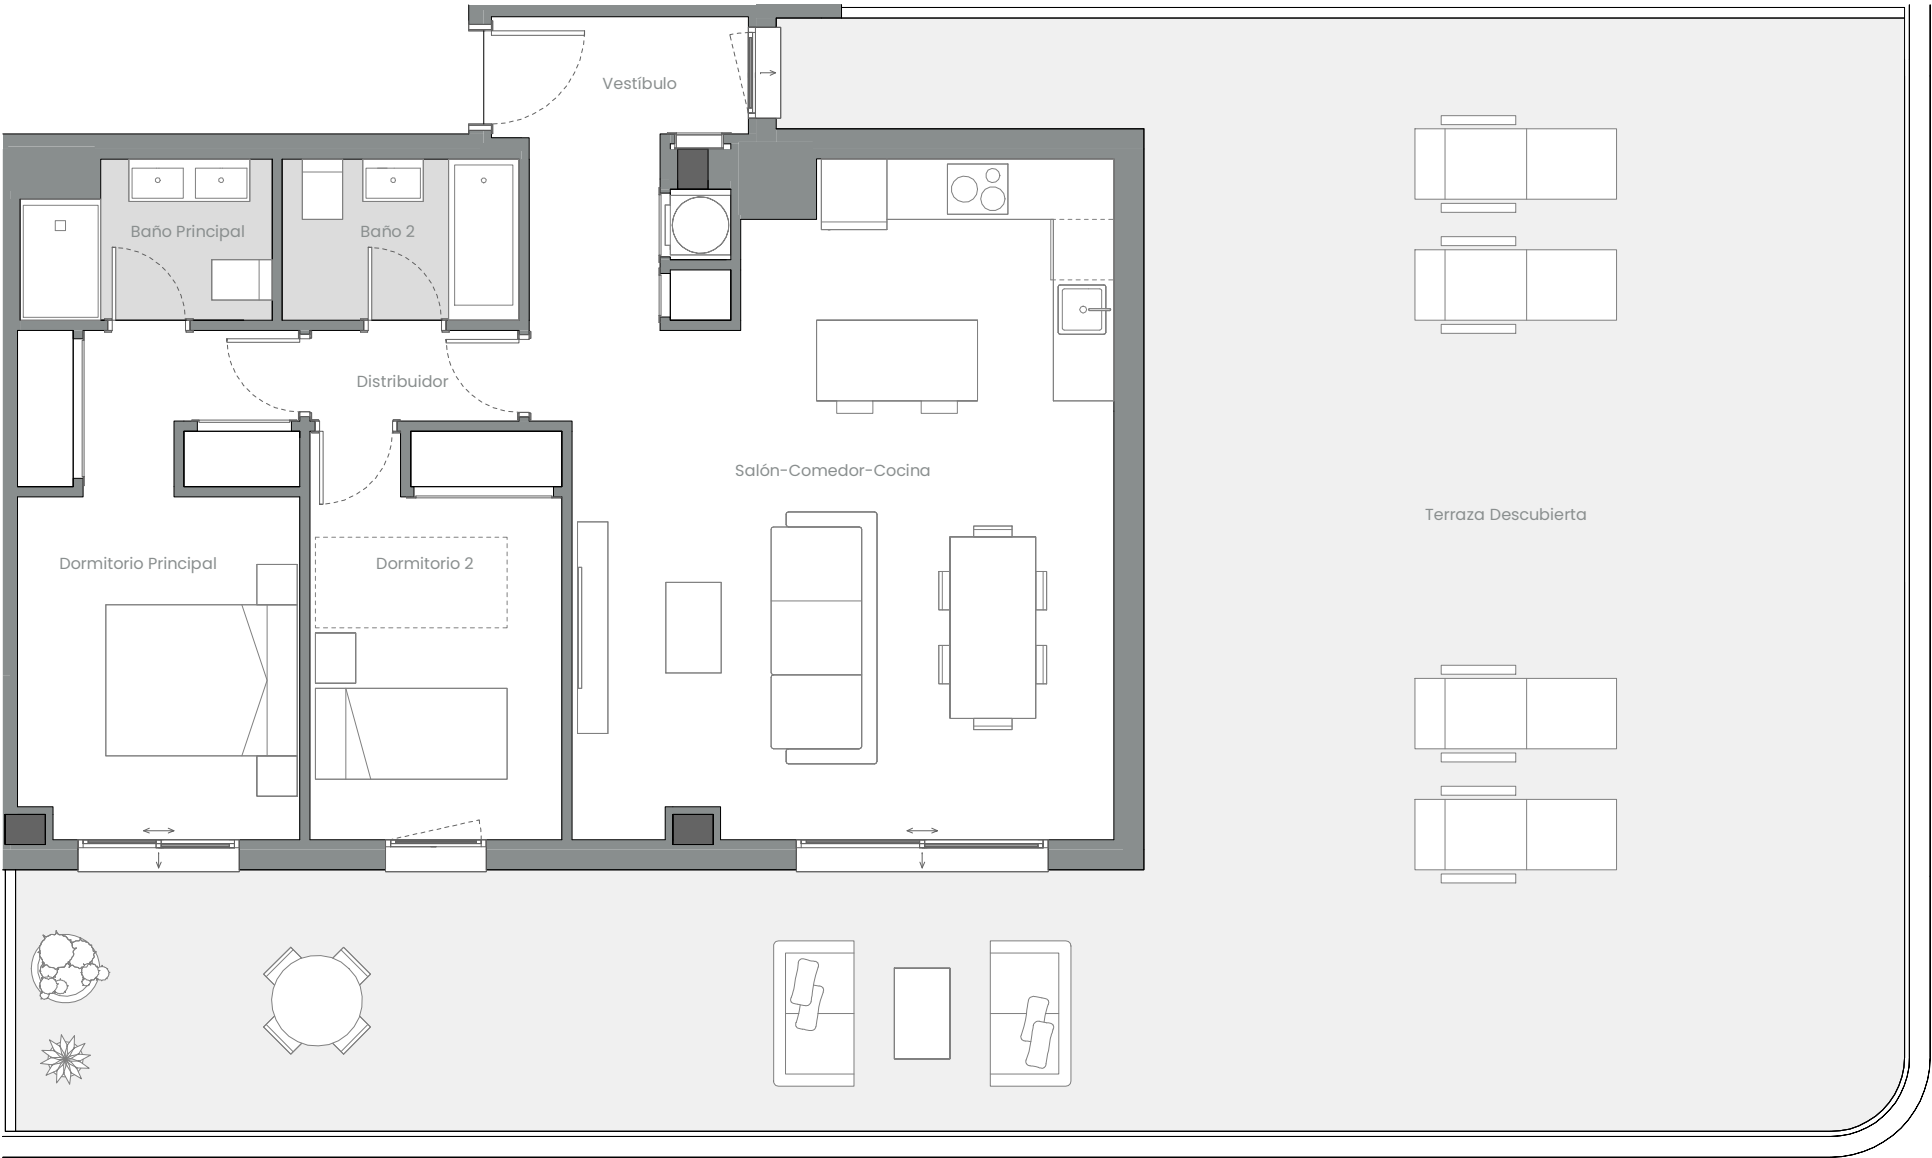

Vivienda 052 – Bloque 02 – Planta P05 – Puerta A



La información aquí contenida puede ser modificada durante el transcurso de la ejecución de la obra por exigencias técnicas y jurídicas, sin que ello implique menoscabo en el nivel global de calidades. El mobiliario, incluido el de cocina, se refleja a efectos meramente decorativos, sin que se incluya en la oferta. Los peldaños de acceso a la vivienda y salidas a patios, puede alterarse en función de la rasante de las calles y corresponde a la D.F. fijar el criterio.