


EMPLAZAMIENTO

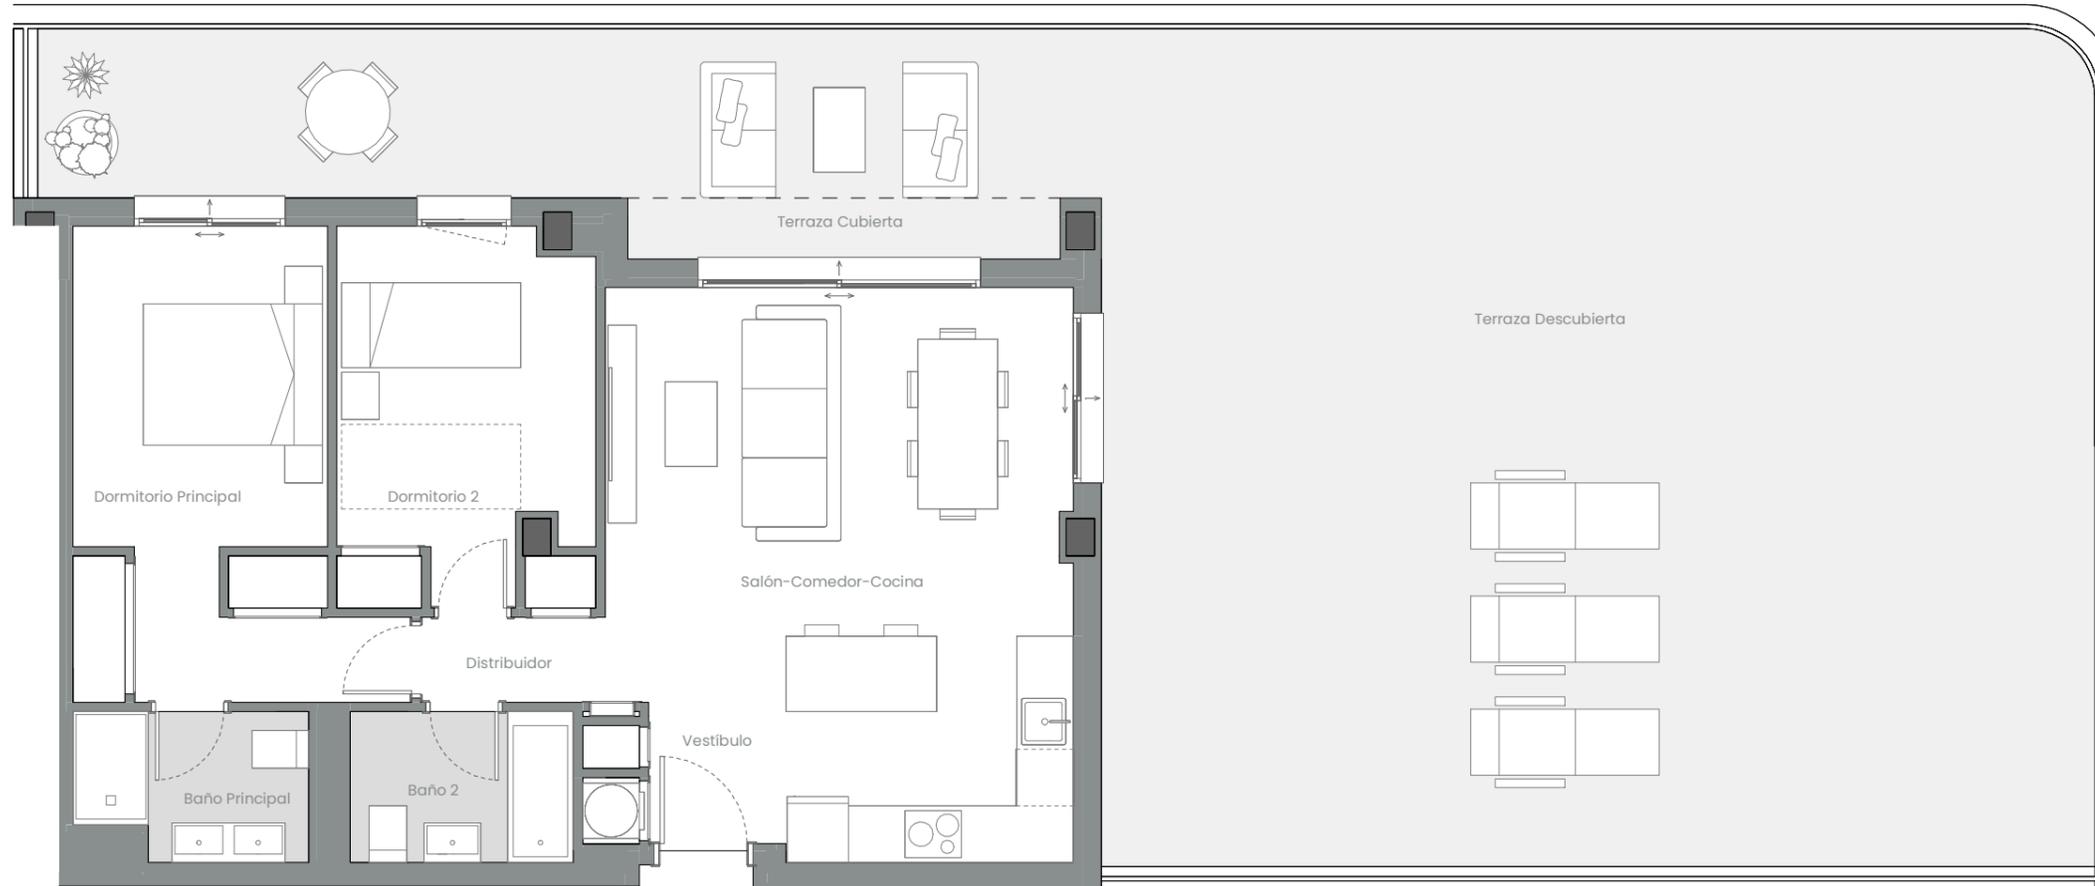

CUADRO DE SUPERFICIES

| | |
|---------------------------------|-----------------------------|
| Vestíbulo | 3,00 m ² |
| Salón-Comedor-Cocina | 27,03 m ² |
| Distribuidor | 2,30 m ² |
| Dormitorio Principal | 14,20 m ² |
| Dormitorio 2 | 10,15 m ² |
| Baño Principal | 3,68 m ² |
| Baño 2 | 3,79 m ² |
| Total Sup. Útil Interior | 64,15 m² |
| Terraza Cubierta | 2,98 m ² |
| Terraza Descubierta | 113,88 m ² |
| Total Sup. Útil Exterior | 116,86 m² |

| | |
|--|----------------------------|
| Superficie construida propia | 76,30 m² |
| Superficie construida con ZZCC* | 94,29 m² |

| Según Decreto BOJA 218/2005 | |
|---------------------------------------|-----------------------------|
| Superficie útil total | 70,57 m² |
| Superficie construida con ZZCC | 103,72 m² |

*No se incluyen terrazas

Vivienda 056 - Bloque 02 - Planta P05 - Puerta E



La información aquí contenida puede ser modificada durante el transcurso de la ejecución de la obra por exigencias técnicas y jurídicas, sin que ello implique menoscabo en el nivel global de calidades. El mobiliario, incluido el de cocina, se refleja a efectos meramente decorativos, sin que se incluya en la oferta. Los peldaños de acceso a la vivienda y salidas a patios, puede alterarse en función de la rasante de las calles y corresponde a la D.F. fijar el criterio.