


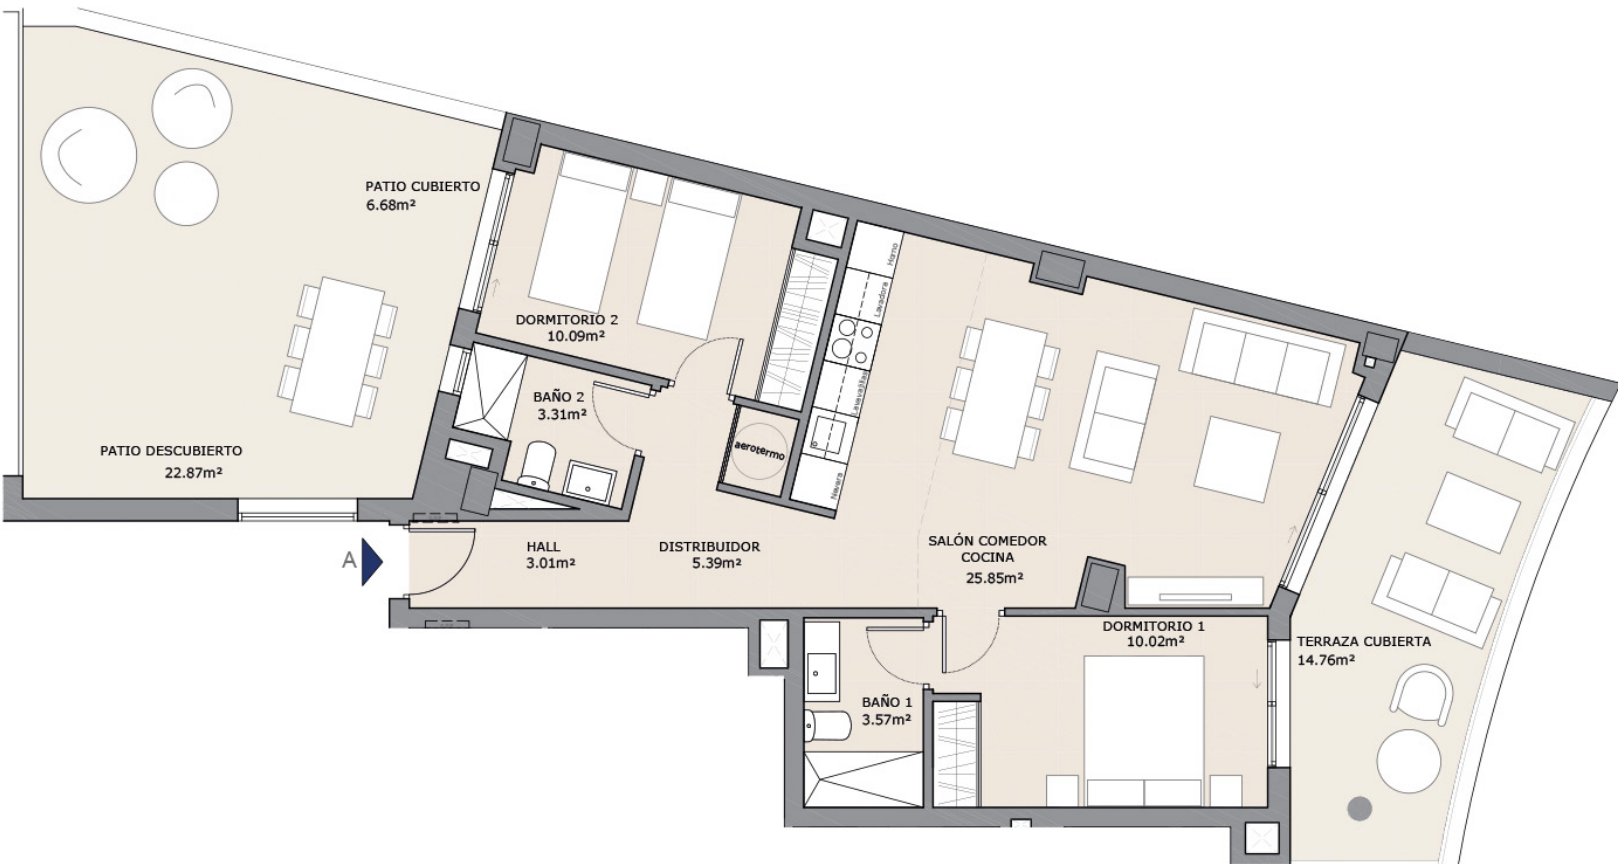

PLANTA PRIMERA

Superficies

Superficie Útil Interior	61,24 m²
Superficie Útil Exterior Cubierta	21,44 m²
Superficie Útil Exterior Descubierta	22,87 m²
Superficie Útil Total	105,55 m²
Superficie Construida	98,00 m²

La superficie construida incluye el 100 % de los espacios exteriores cubiertos.

SUPERFICIES SEGUN DECRETO 218/2005

Superficie Útil	67,36 m²
Superficie Construida	105,56 m²

Plaza de aparcamiento asignada: -

Trastero asignado: -

PLANTA PRIMERA - VIVIENDA A

