


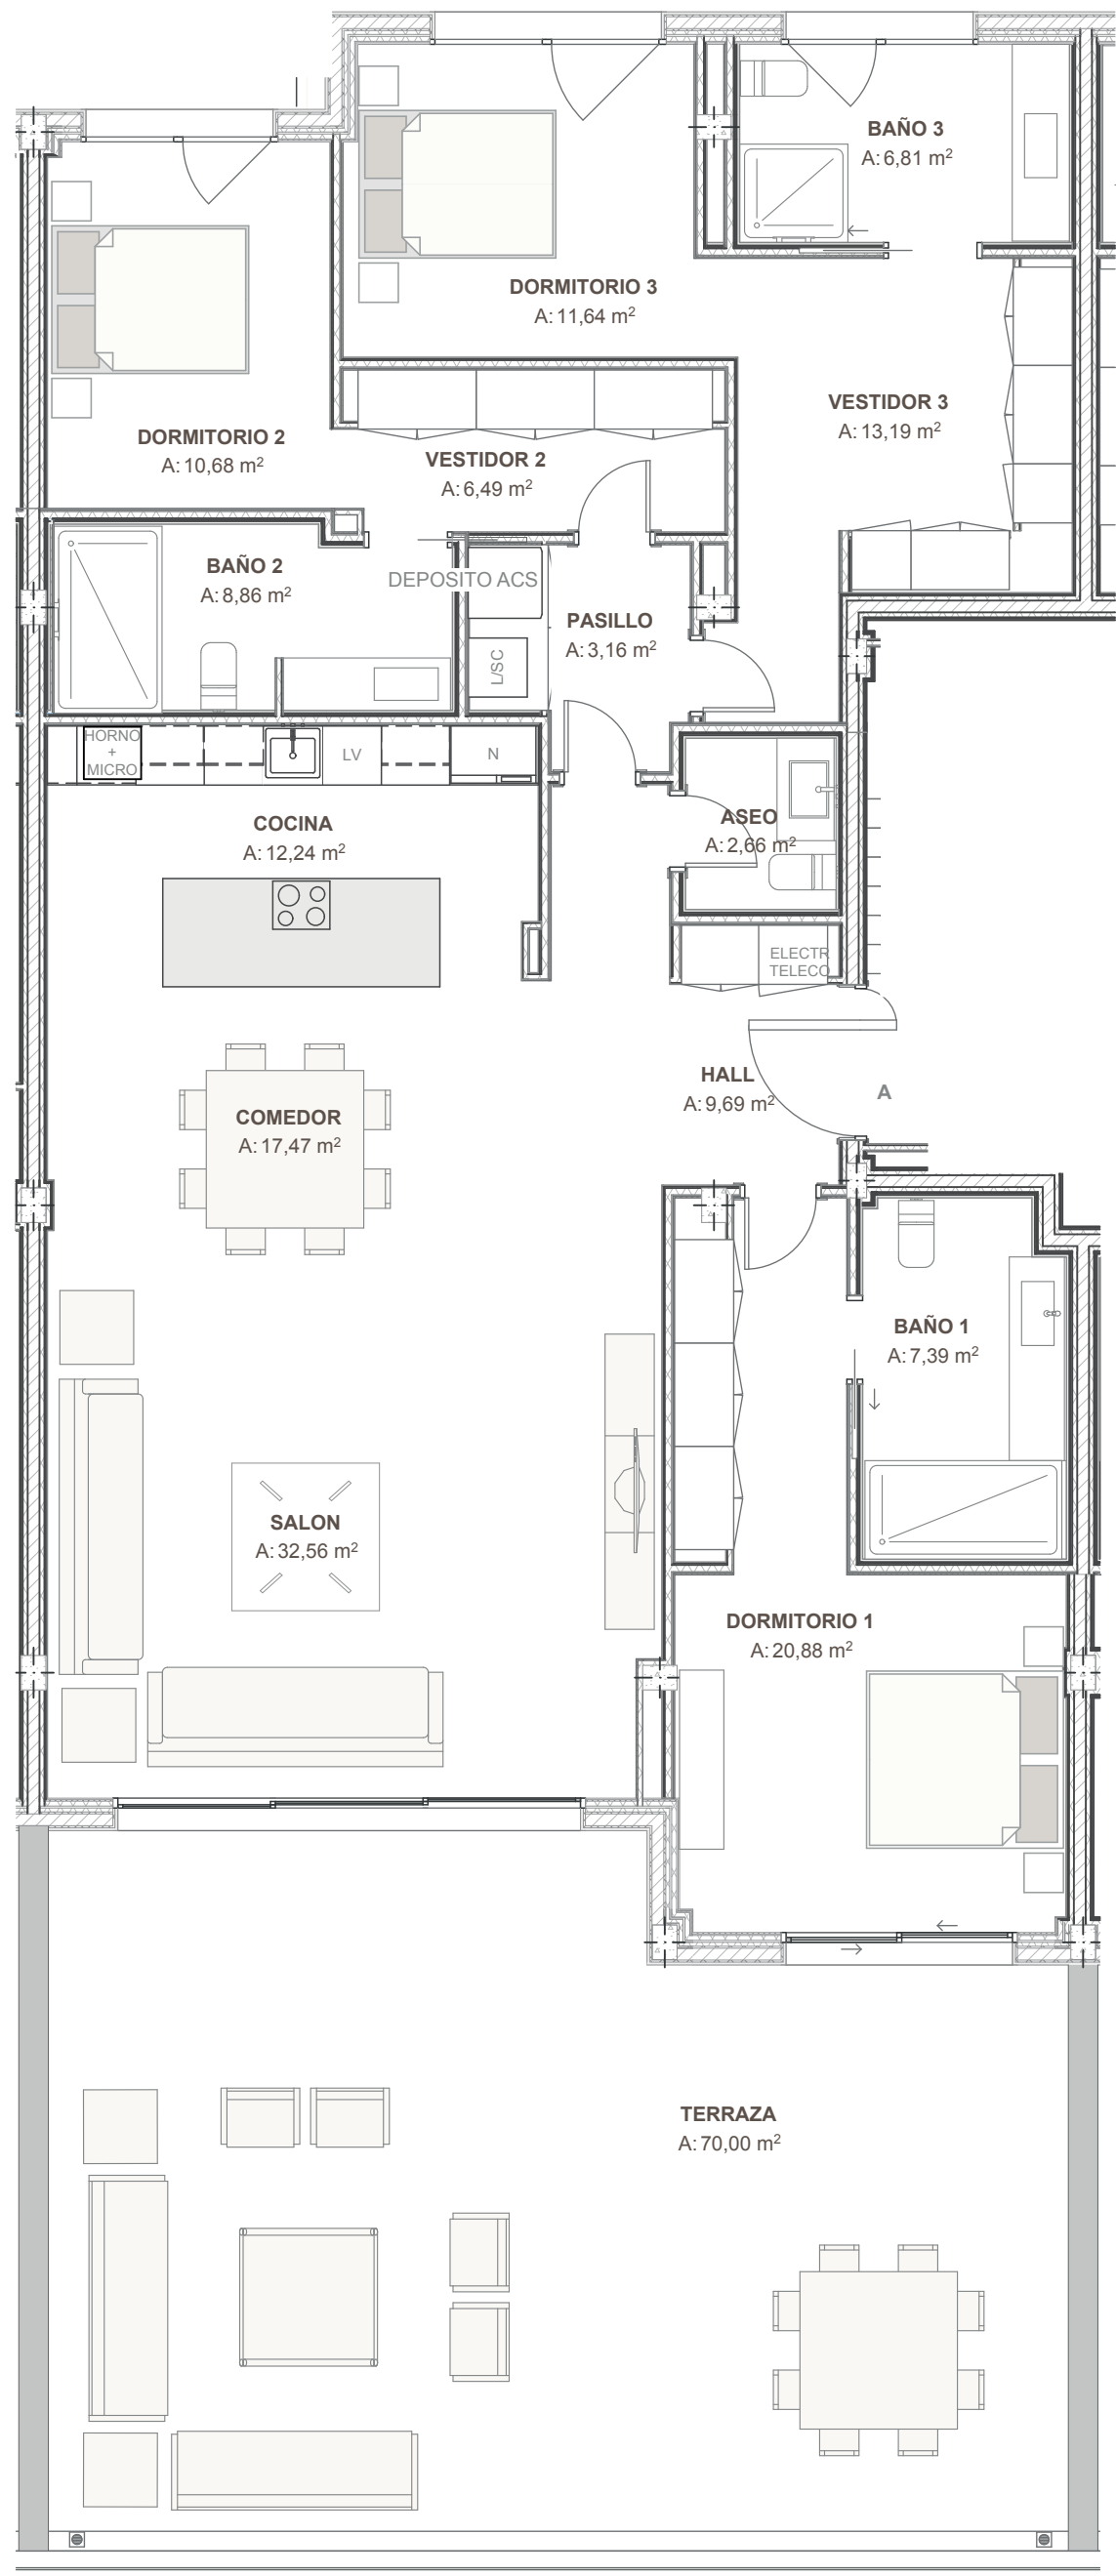

BLOQUE 1 | Esc. 2 Bajo A | escala 1:75

Superficie útil: **163,74 m²**

Superficie construida S/R M2*: **230,53 m²**

Superficie terraza: **70,00 m²**

