


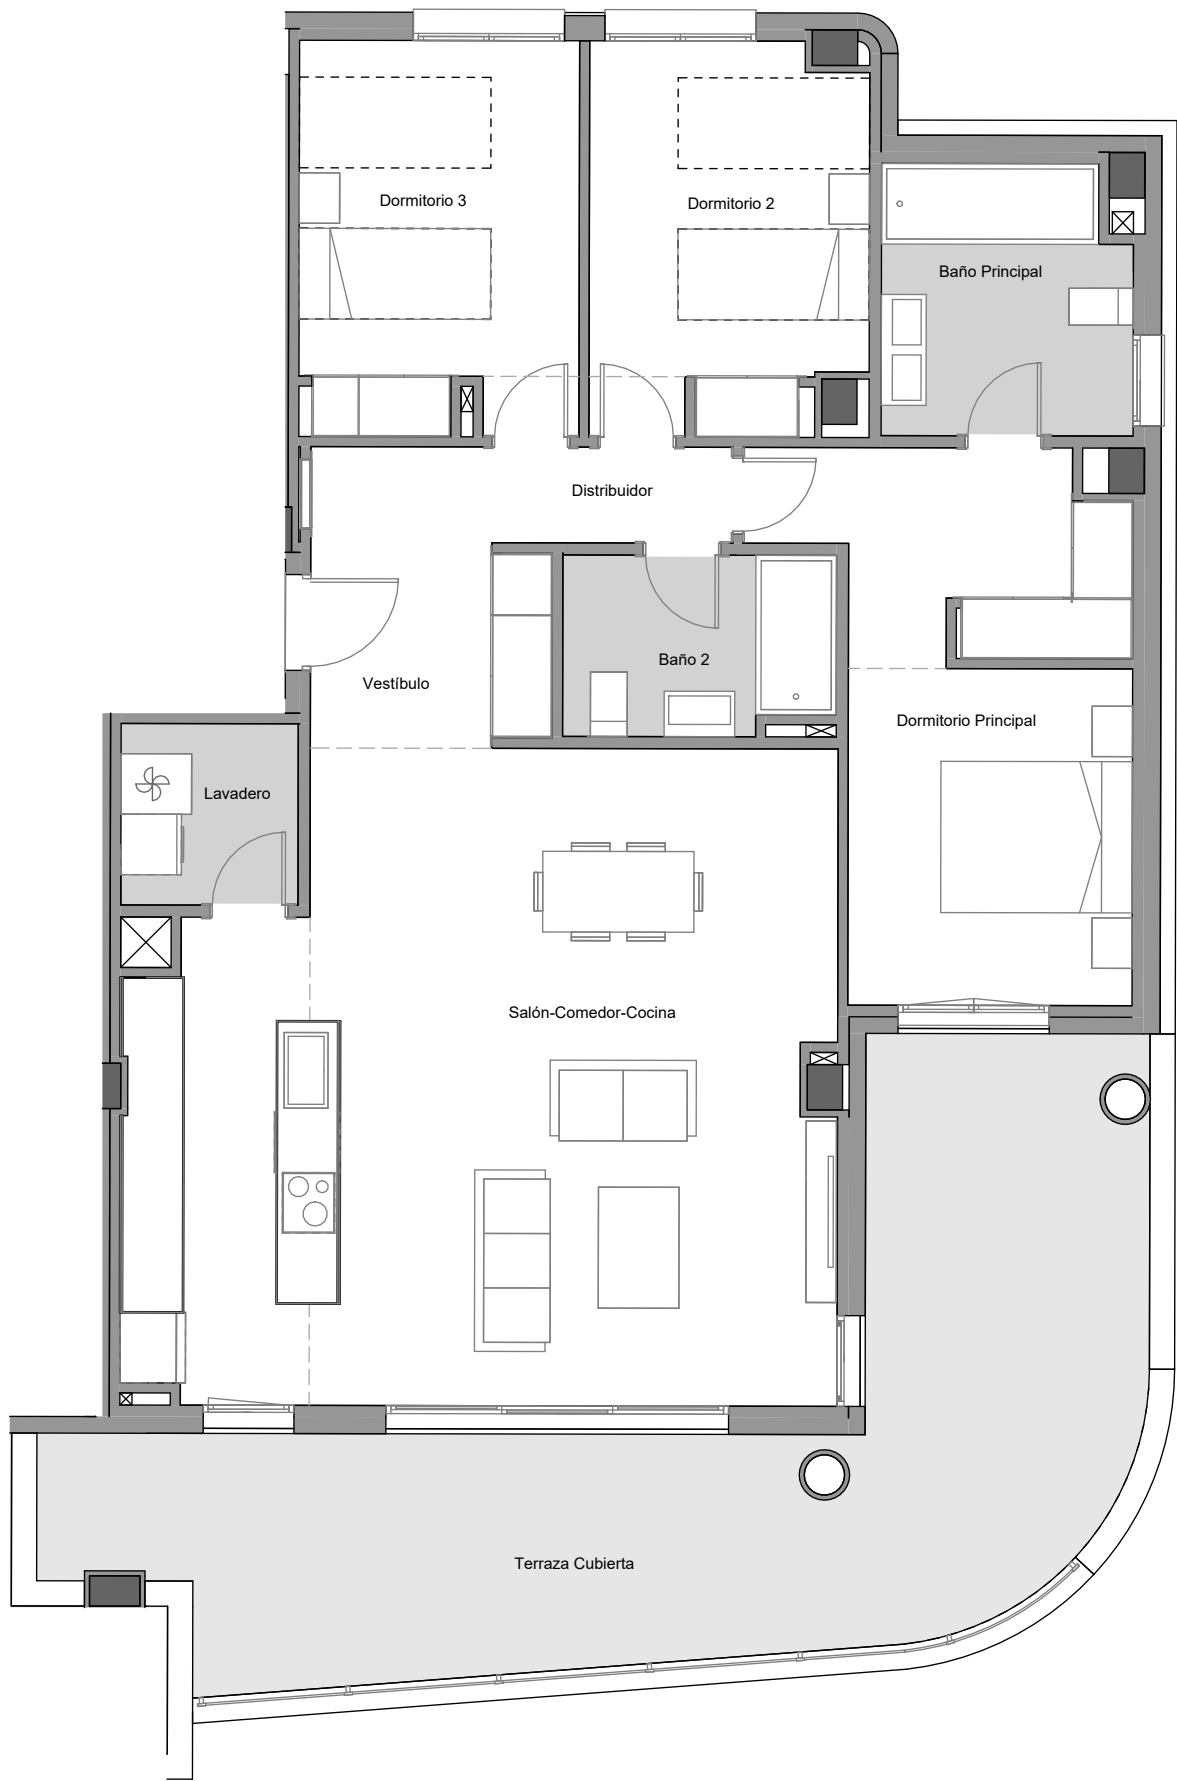

Vivienda Portal 2 Planta Primera Puerta B

La información aquí contenida puede ser modificada durante el transcurso de la ejecución de la obra por exigencias técnicas o jurídicas, sin que ello implique menoscabo en el nivel global de calidades. El mobiliario, incluido el de cocina, se refleja a efectos meramente decorativos, sin que se incluya en la oferta. Los peldaños de acceso a la vivienda y salidas a patios, puede alterarse en función de la rasante de las calles y corresponde a la D.F. fijar el criterio.



EMPLAZAMIENTO



CUADRO DE SUPERFICIES

Vestíbulo	6,48 m²
Salón-Comedor-Cocina	42,43 m²
Distribuidor	2,27 m²
Dormitorio Principal	16,04 m²
Dormitorio 2	10,32 m²
Dormitorio 3	10,73 m²
Baño Principal	6,47 m²
Baño 2	4,71 m²
Lavadero	3,16 m²
TOTAL SUP. ÚTIL INTERIOR VIVIENDA	102,61 m²

TOTAL SUP. CONSTRUIDA INTERIOR VIVIENDA	120,34 m²
P.P.ZONAS COMUNES	20,99 m²
TOTAL SUP. CONSTRUIDA INT. VIV. CON PP ZZCC	141,33 m²

SUPERFICIES EXTERIORES	
Terraza cubierta	33,06 m²
Terraza descubierta	- m²
Patio	- m²
Jardín	- m²
TOTAL SUP. ÚTIL EXTERIOR VIVIENDA	33,06 m²

SEGÚN DECRETO BOJA 218/2005	
TOTAL SUP. ÚTIL	112,87 m²
TOTAL SUP. CONSTRUIDA incl. ZZCC	152,06 m²