



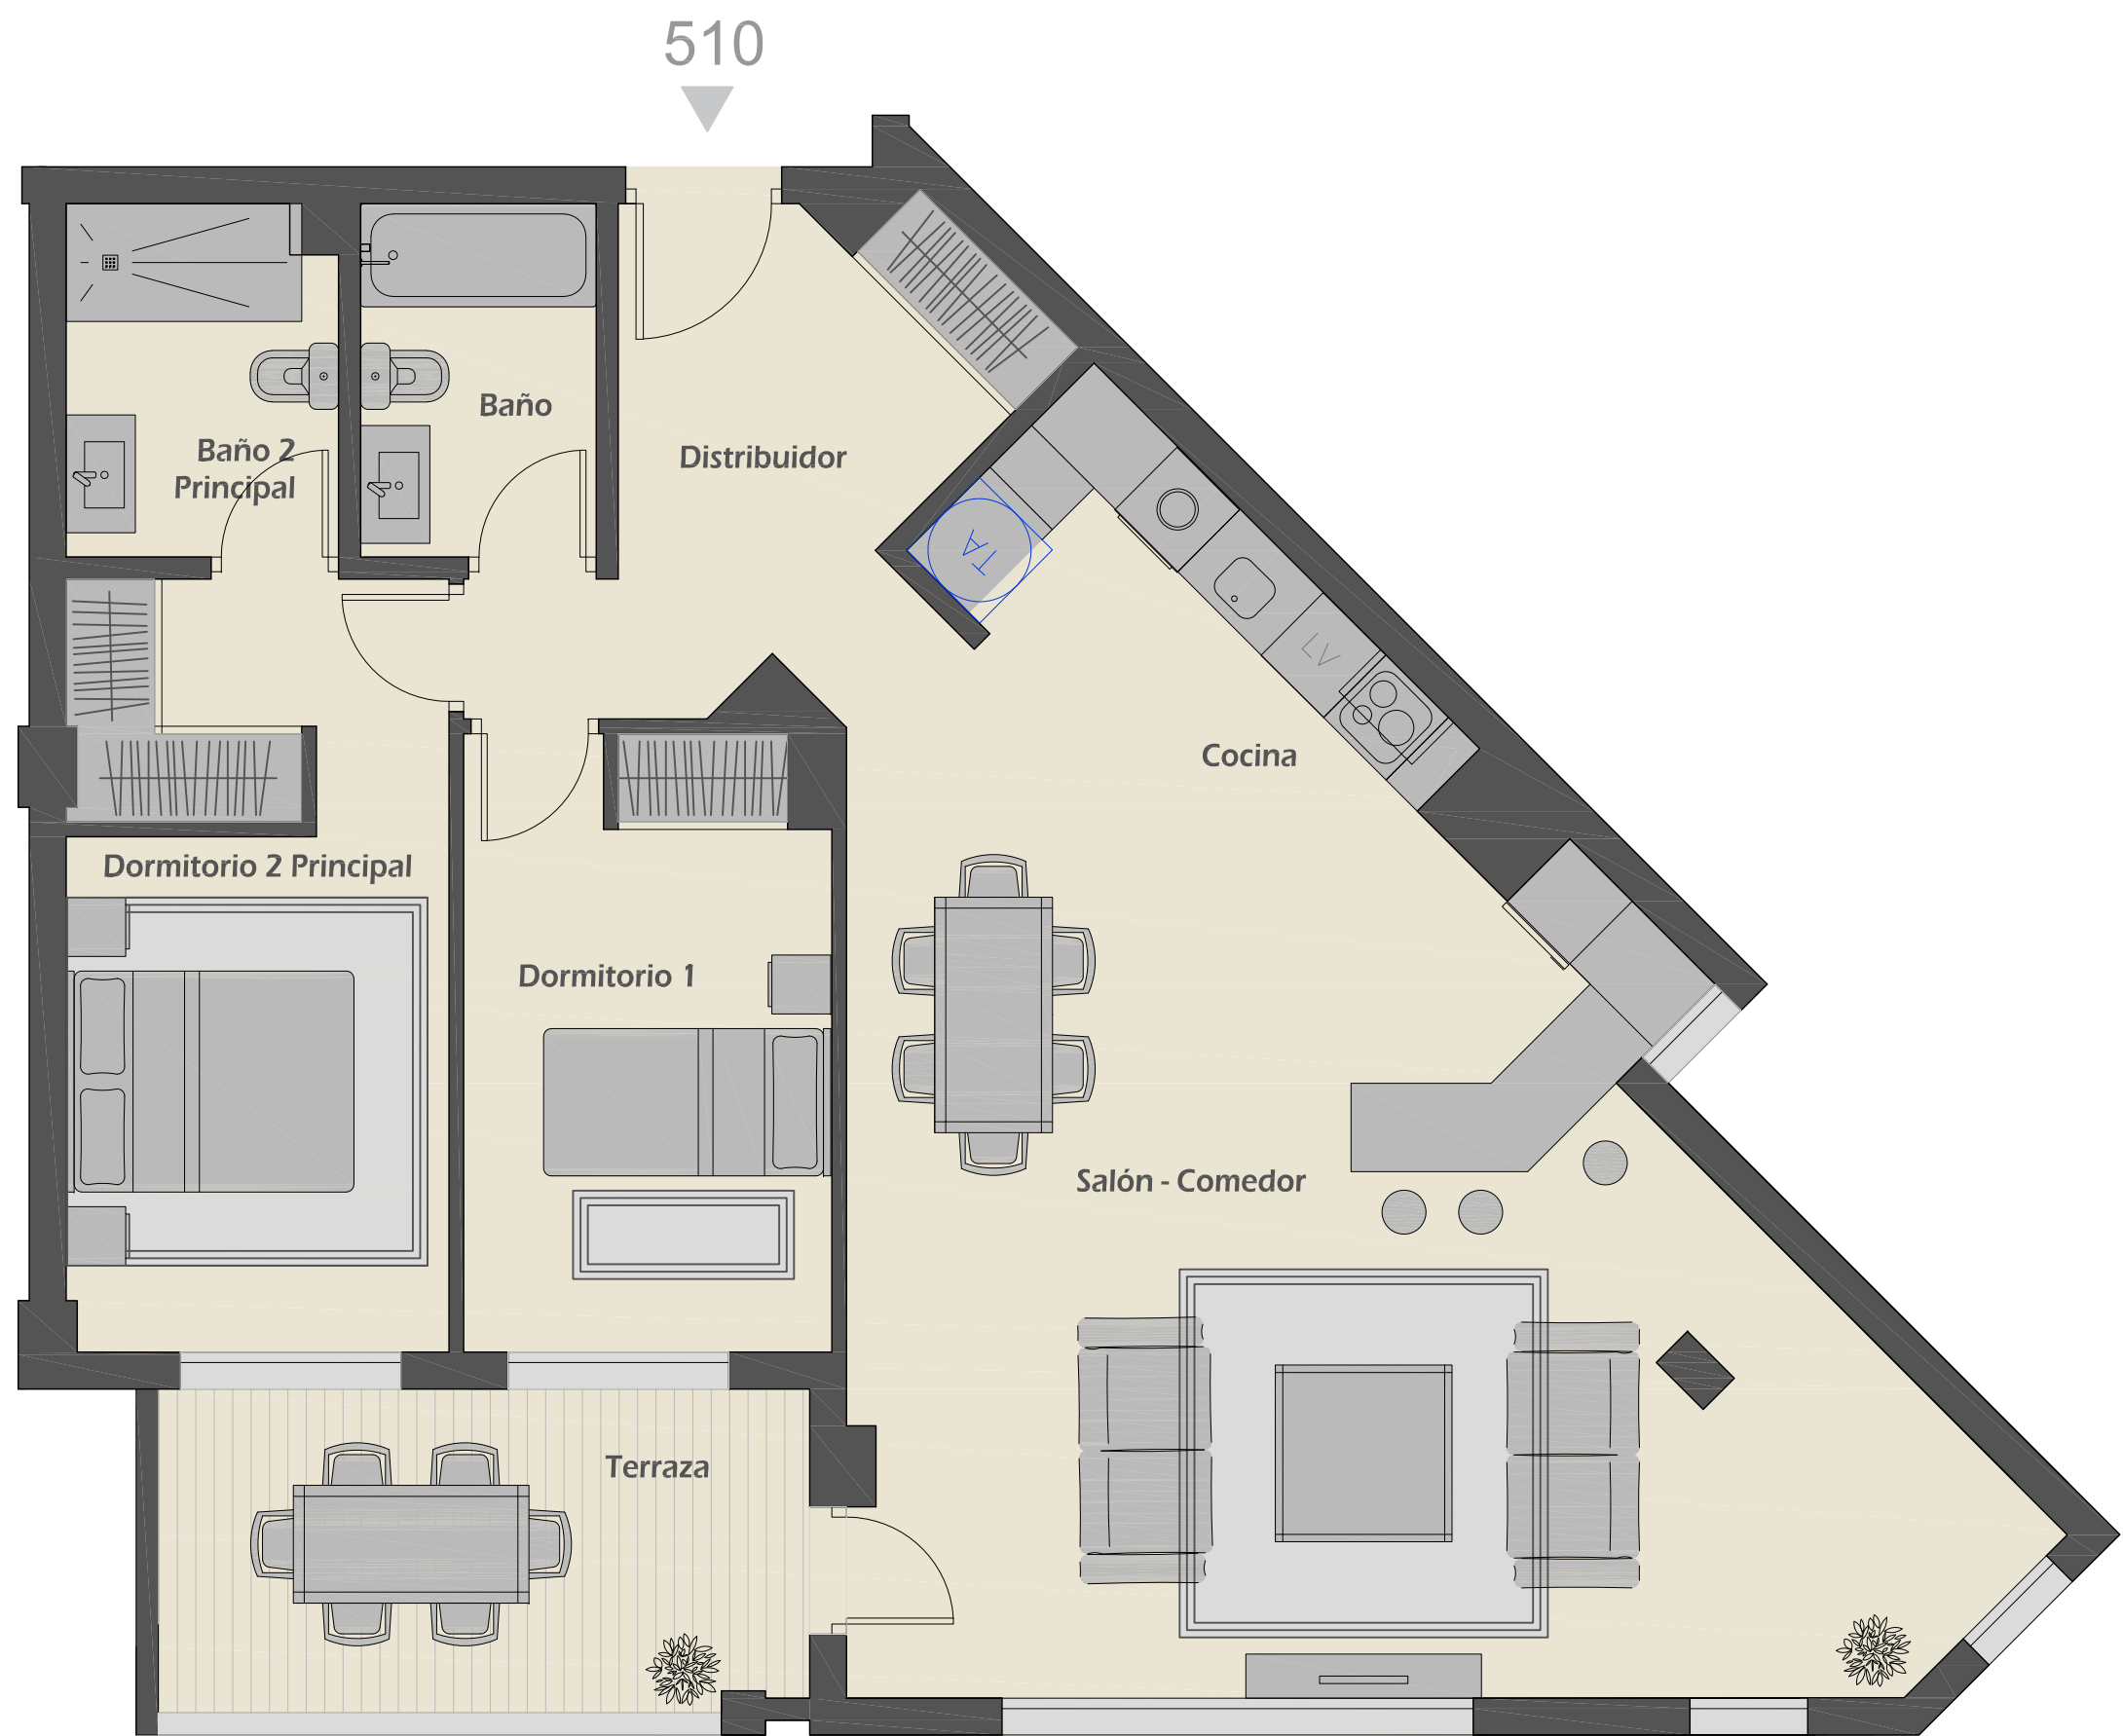

BLOQUE 2
APARTAMENTO 510

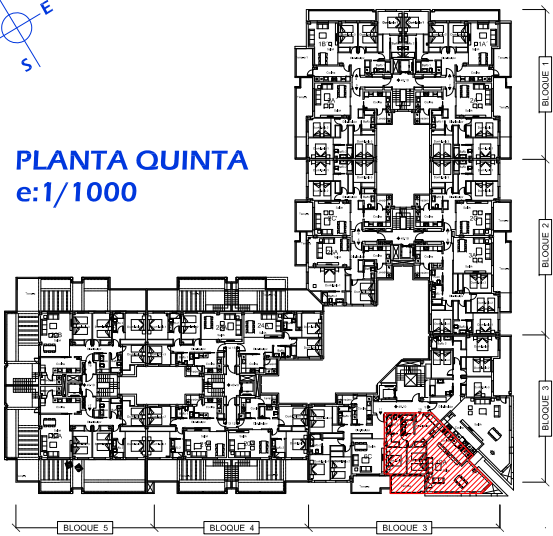

PLANTA QUINTA
e:1/1000



Superficies útiles

Distribuidor / Corridor	8,15 m ²
Salón - Comedor / Living Room	36,96 m ²
Cocina / kitchen	10,22 m ²
Dormitorio 1 / Bedroom	9,49 m ²
Dormitorio 2 Principal / Master Bedroom	13,39 m ²
Baño Principal / Master Bathroom	4,35 m ²
Baño / Bathroom	3,84 m ²
Terraza / Terrace	9,65 m ²
TOTAL	96,05 m²

Nota: Esta documentación no es de carácter contractual, teniendo un valor meramente informativo, pudiendo ser su resultado final modificado por cambios de razones técnicas, comerciales, por exigencias municipales. Siendo el plano final objeto de la compra el que las partes suscriban en su correspondiente contrato de compraventa.