


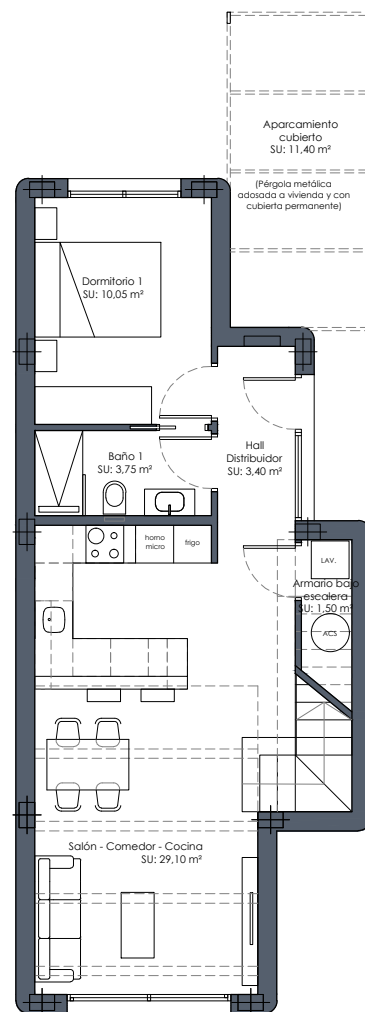
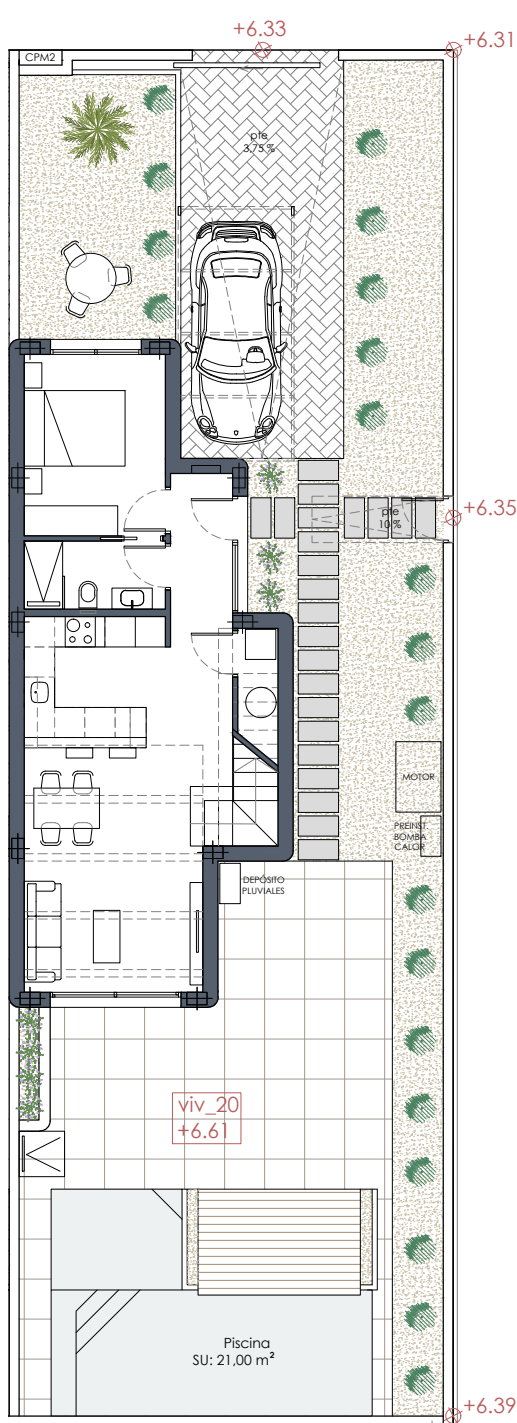


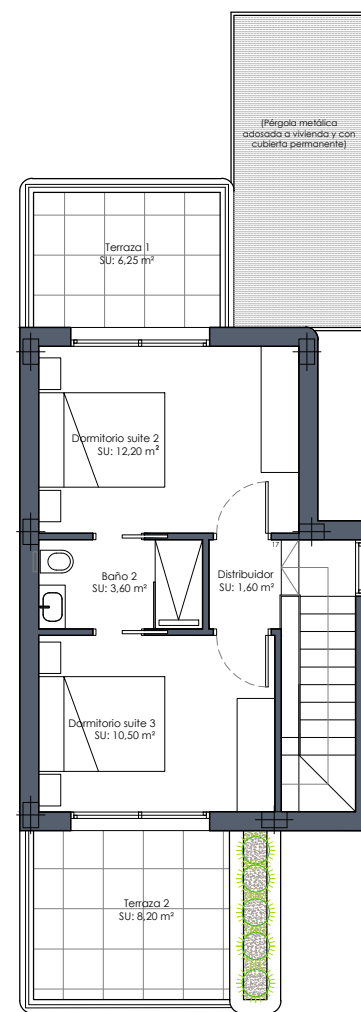

PLANTA BAJA

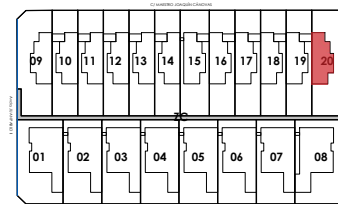

PLANTA PRIMERA

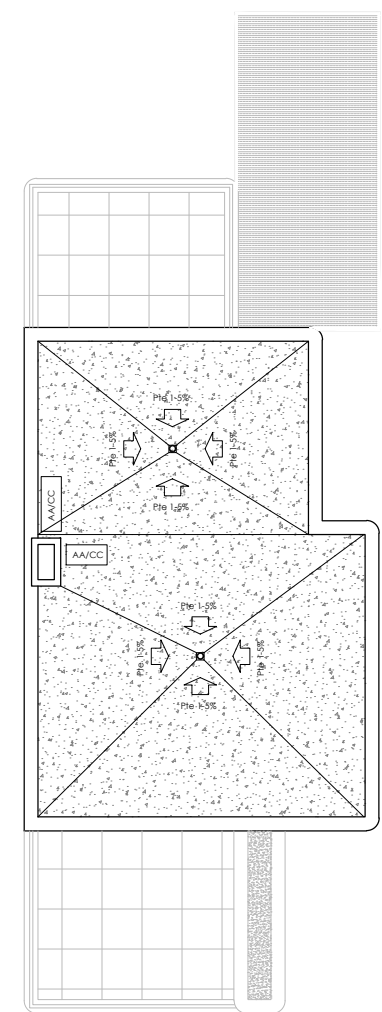

PLANTA CUBIERTA

CUADRO DE SUPERFICIES CONSTRUÍDAS	
Planta Baja/ Ground Floor	62,15 m ²
Planta Primera/First Floor	37,10 m ²
Aparcamiento cubierto	11,40 m ²
TOTAL	110,65 m ²
Superficie de parcela	240,37 m ²

MYKONOS 20 FASE IV RESERVATION PLAN

Nota: Las superficies y dimensiones de este plano pueden ser sometidas a modificación durante la obra, no teniendo valor contractual.