
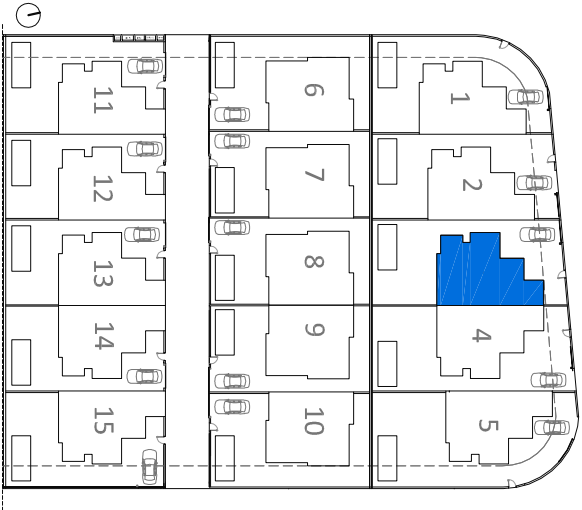
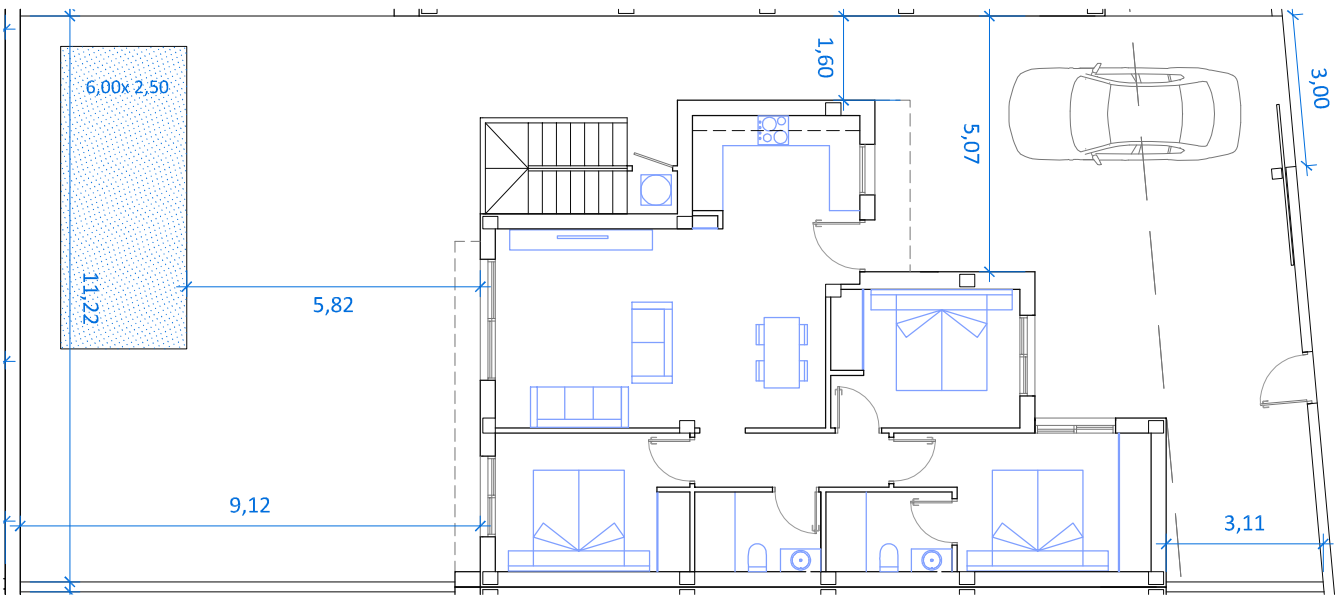


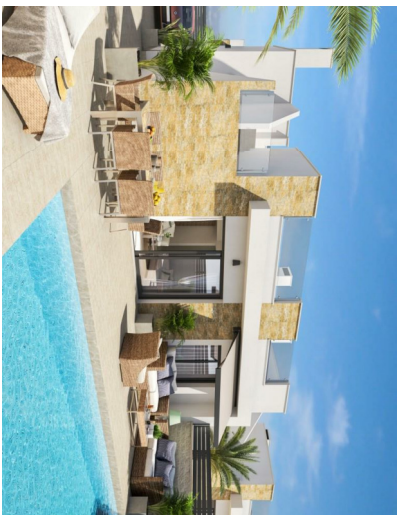


Superficie parcela 291,94 m²

PROMOCIÓN 15 VIVIENDAS CON PISCINA

PARCELA 3

Las medidas e imágenes son orientativos y pueden estar sujetos a cambios y/o modificaciones.

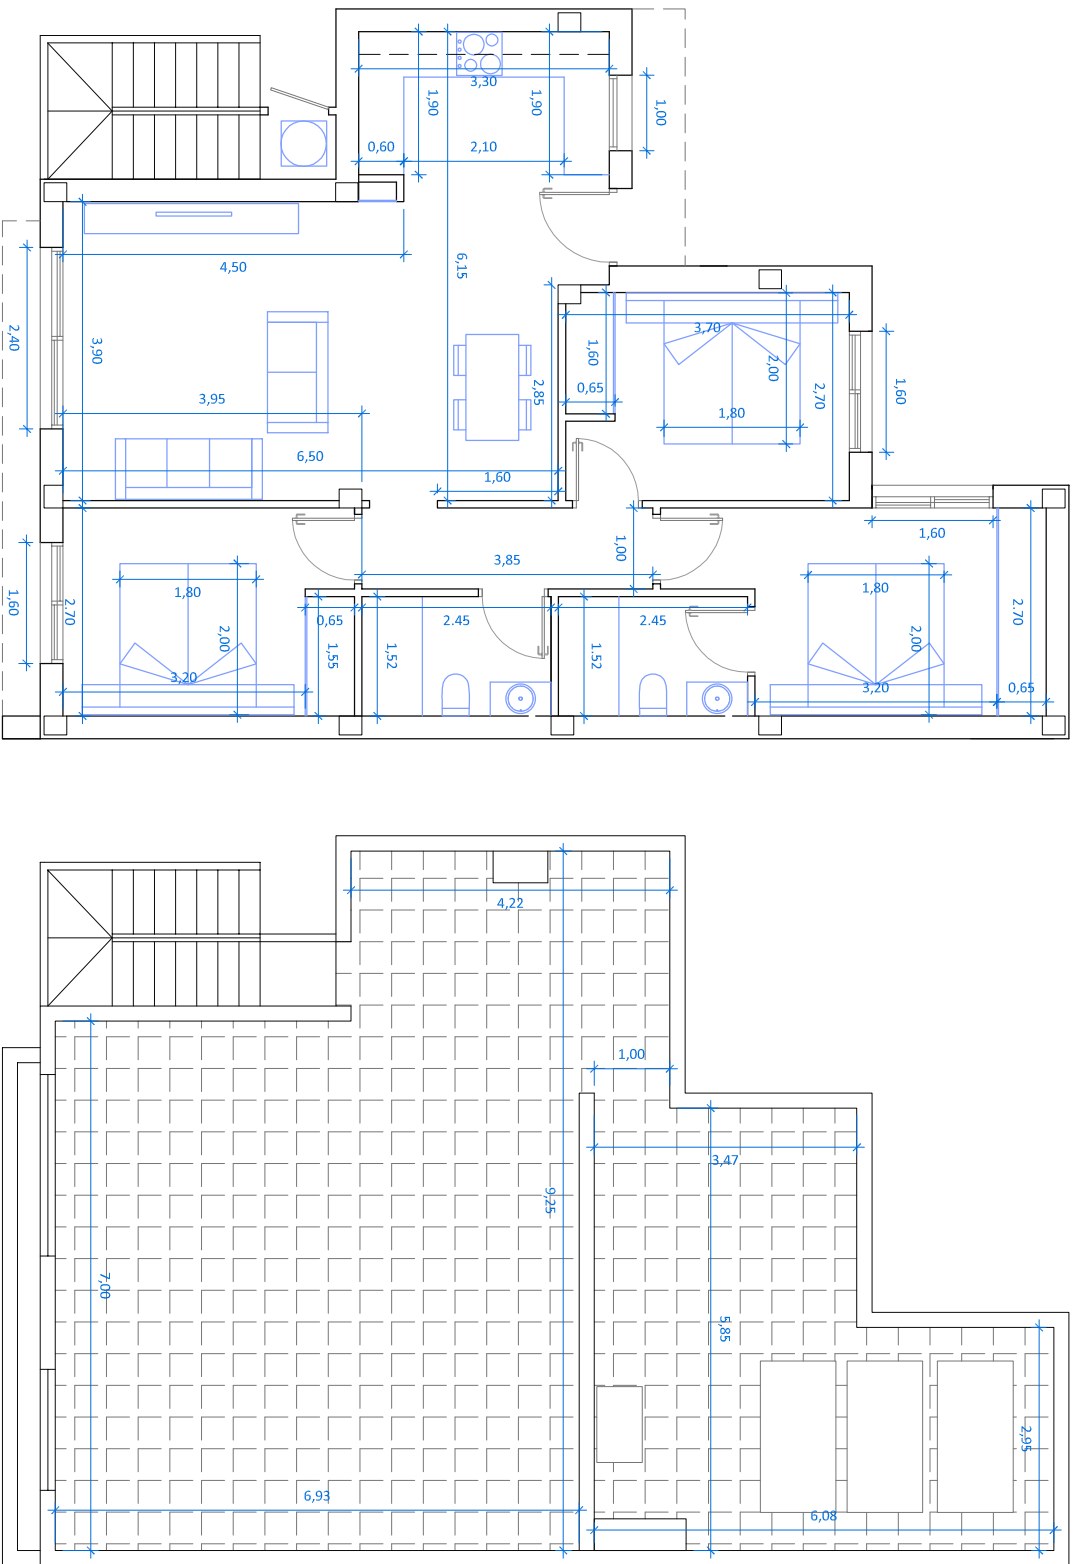

SOLARIUM MODELO B

PROMOCIÓN 15 VIVIENDAS CON PISCINA

VILLA 3

Las medidas e imágenes son orientativos y pueden estar sujetos a cambios y/o modificaciones.