
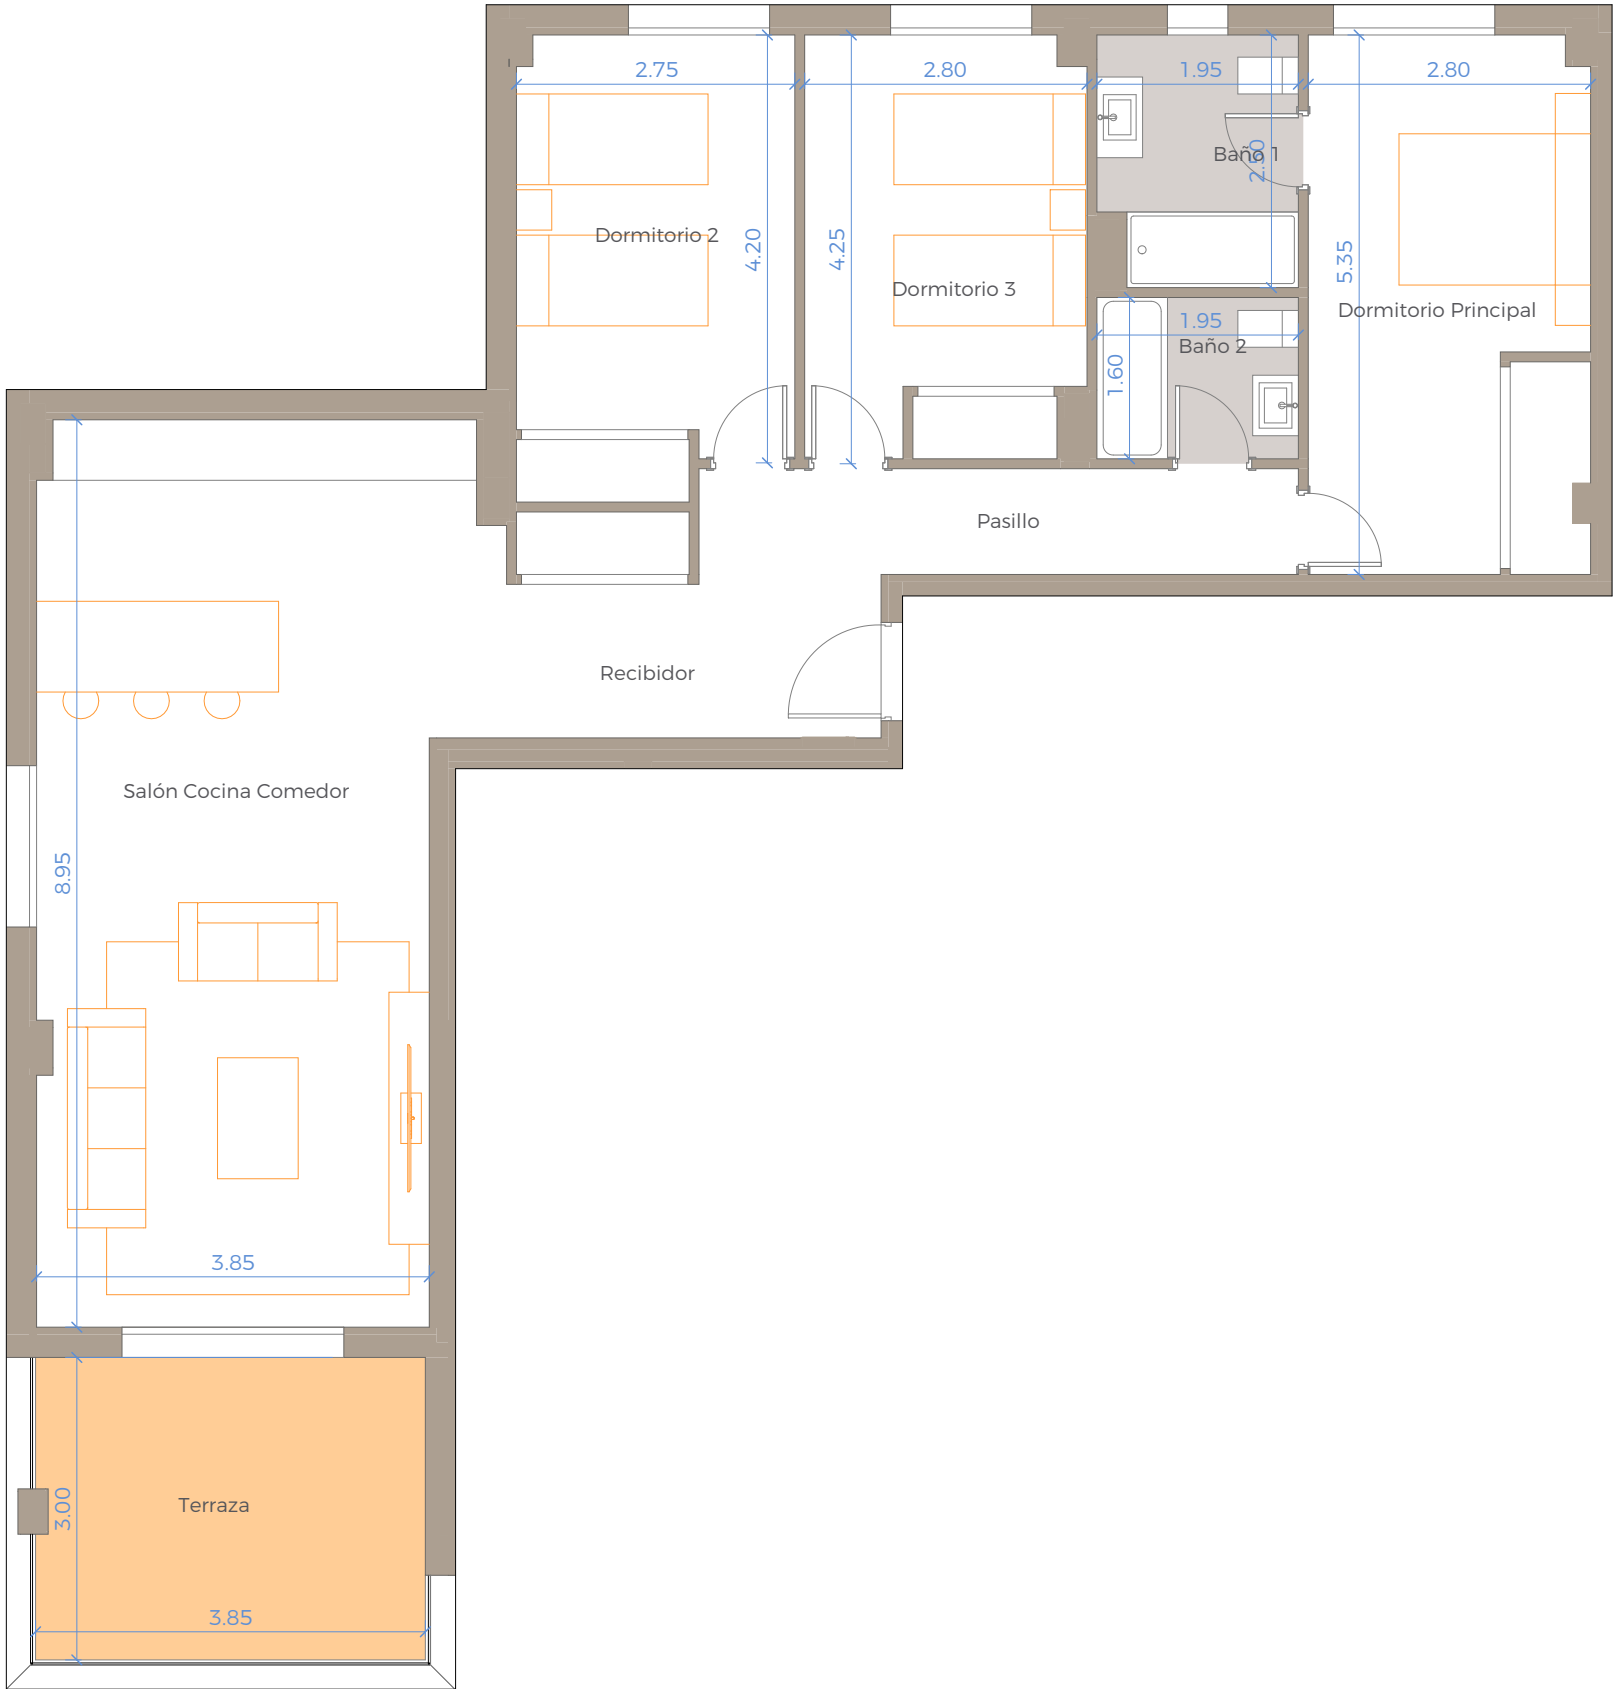


BLOQUE 1. PORTAL 1. SEGUNDO A
Nº Edición: V1.0
Fecha: 22 Junio 2023

Plano de conjunto

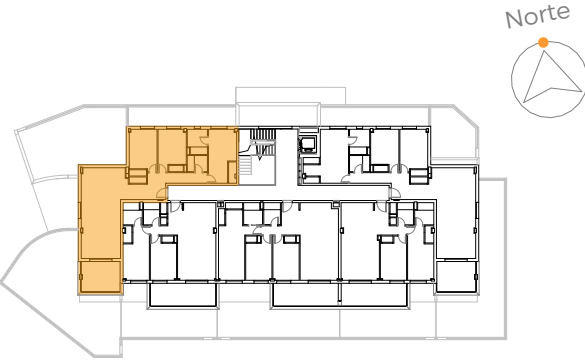

Cuadro de superficies

Salón Cocina y Comedor	36,90 m²
Dormitorio Principal	14,80 m²
Dormitorio 2	12,20 m²
Dormitorio 3	11,40 m²
Baño 1	4,70 m²
Baño 2	3,10 m²
Pasillo	6,40 m²
Recibidor	6,80 m²
Terraza	11,50 m²

Superficie útil de vivienda:	96,30 m²
Superficie útil de vivienda s/D J.A. 218/2005:	102,05 m²
Superficie útil de espacios exteriores:	11,50 m²
Superficie construida c.c. de vivienda:	133,00 m²
Superficie construida propia de vivienda:	114,00 m²
Sup. construida de vivienda c.c. S/D J.A. 218/2005:	140,34 m²