

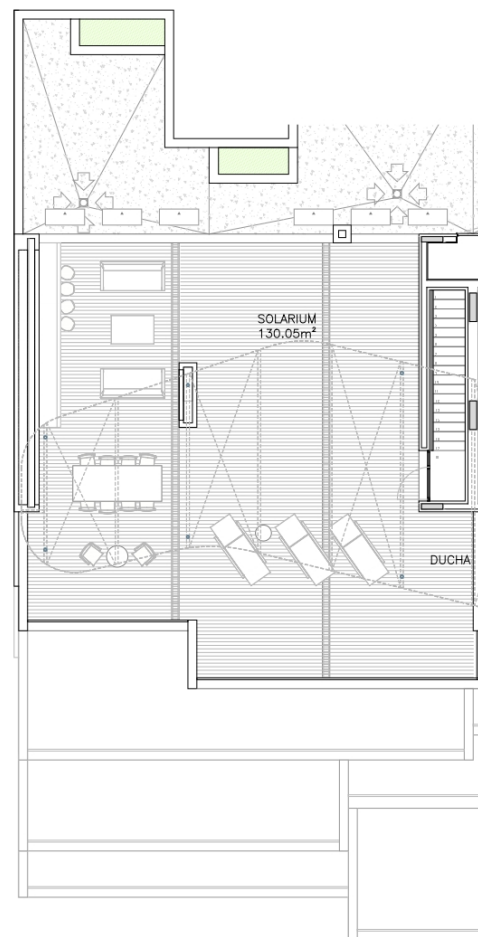


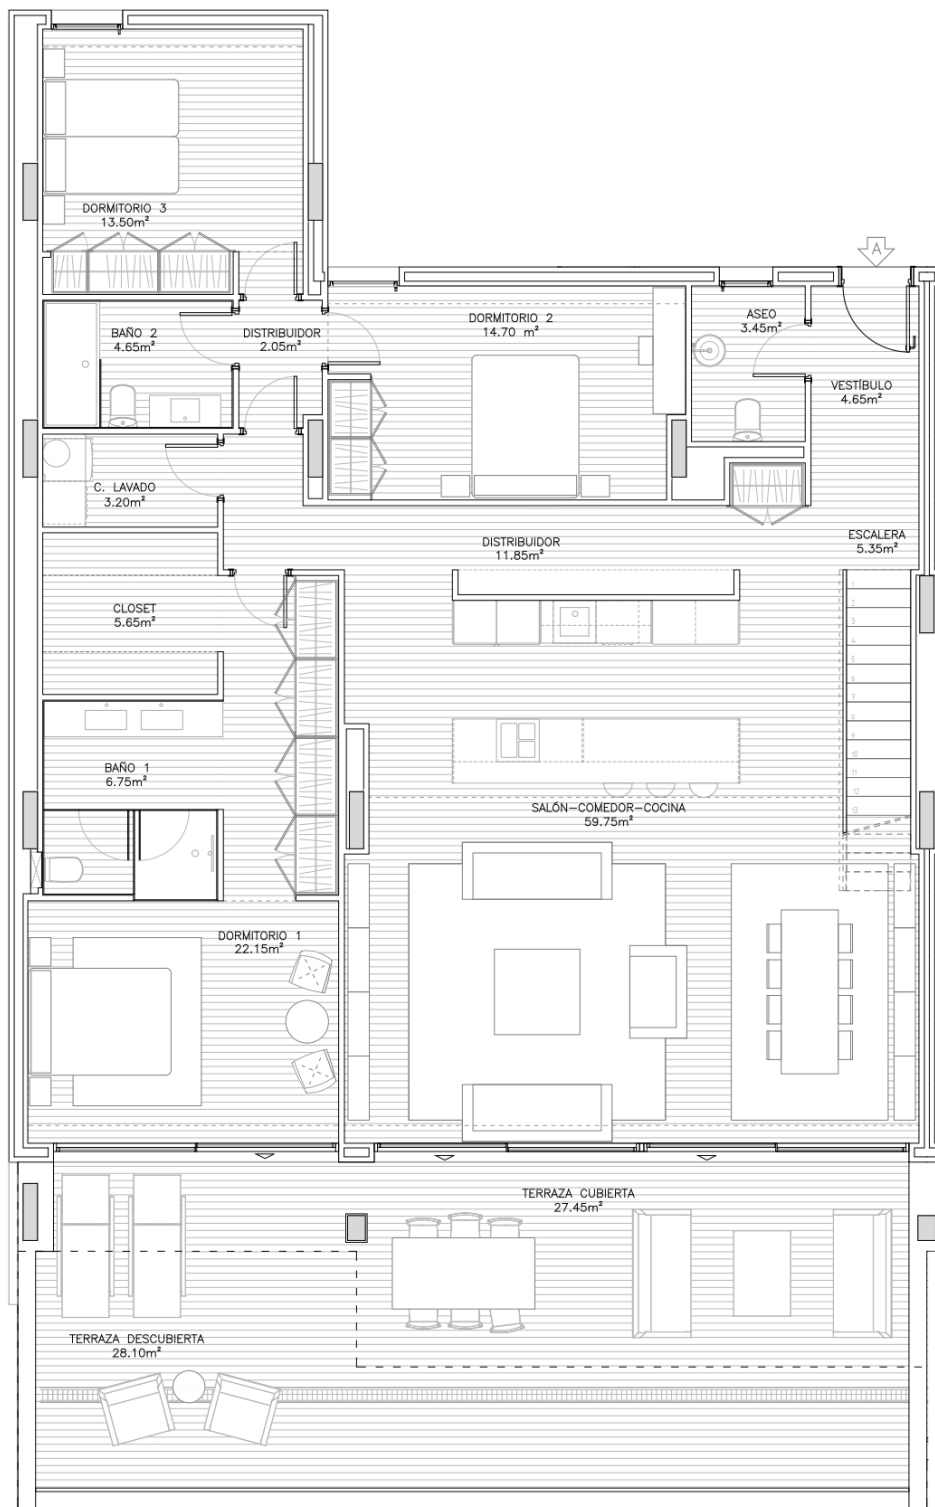

Sup. Construida Total BOJA.....	221,84m²
Sup. Construida Cerrada Vivienda.....	175,89m²
Sup. Construida Cerrada Vivienda con PP ZZ.CC.....	204,25m²
Sup. útil Cerrada Vivienda.....	157,70m²
Sup. útil Abierta (Terraza).....	185,60m²

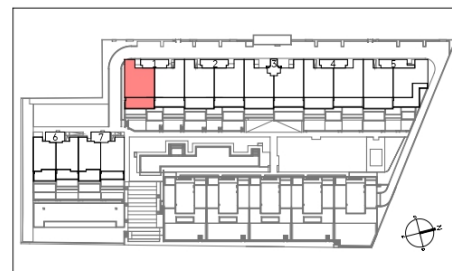

- Planos orientativos, sujetos a modificaciones técnicas y de diseño a criterio de la dirección facultativa.
- Disposición y dimensiones de huecos en fachadas orientativos, pueden sufrir modificaciones en la redacción del proyecto definitivo.
- La vegetación y el mobiliario, a excepción de la cocina, que se ajustará a la descripción mencionada en la memoria de calidades, tienen carácter exclusivamente estético, no siendo en ningún caso objeto de compraventa.