



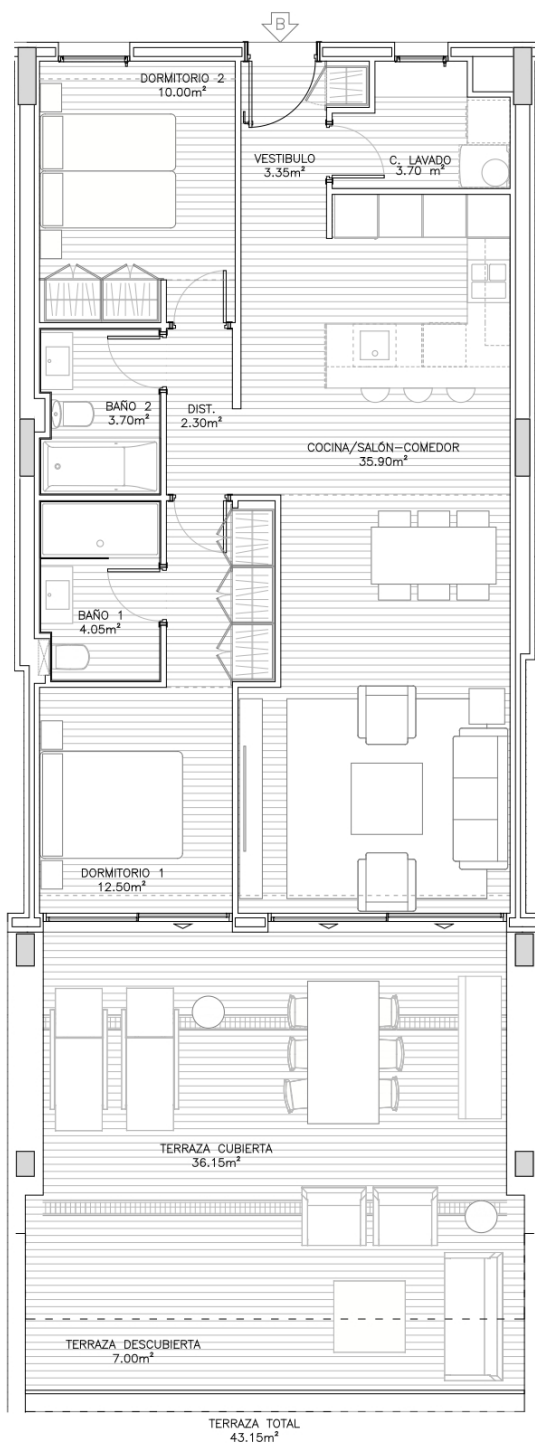

Sup. Construida Total BOJA.....	108,83m²
Sup. Construida Cerrada Vivienda.....	86,29m²
Sup. Construida Cerrada Vivienda con PP ZZ.CC.....	100,20m²
Sup. útil Cerrada Vivienda.....	75,50m²
Sup. útil Abierta (Terraza).....	43,15m²

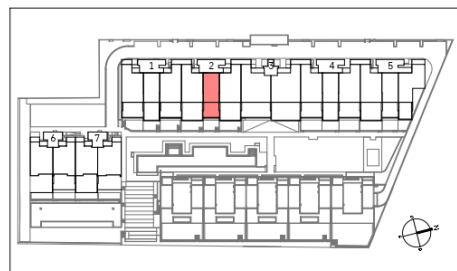

- Planos orientativos, sujetos a modificaciones técnicas y de diseño a criterio de la dirección facultativa.
- Disposición y dimensiones de huecos en fachadas orientativos, pueden sufrir modificaciones en la redacción del proyecto definitivo.
- La vegetación y el mobiliario, a excepción de la cocina, que se ajustará a la descripción mencionada en la memoria de calidades, tienen carácter exclusivamente estético, no siendo en ningún caso objeto de compraventa.