

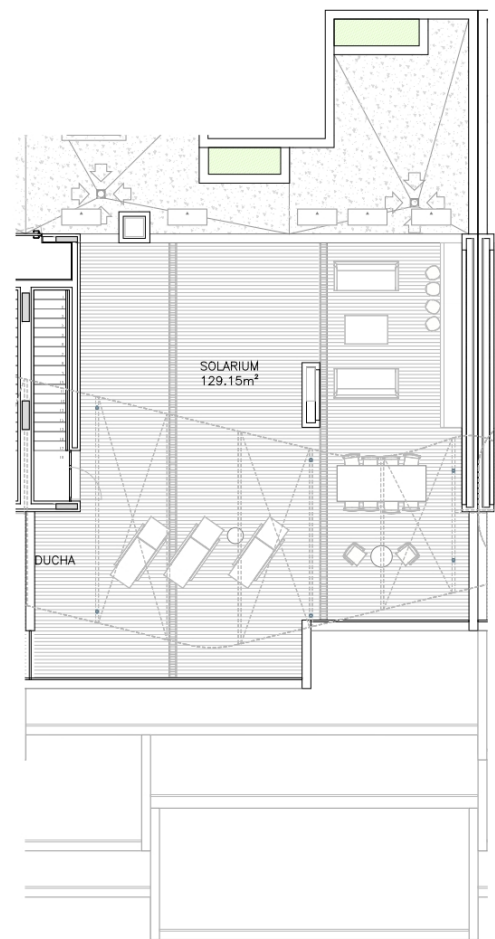


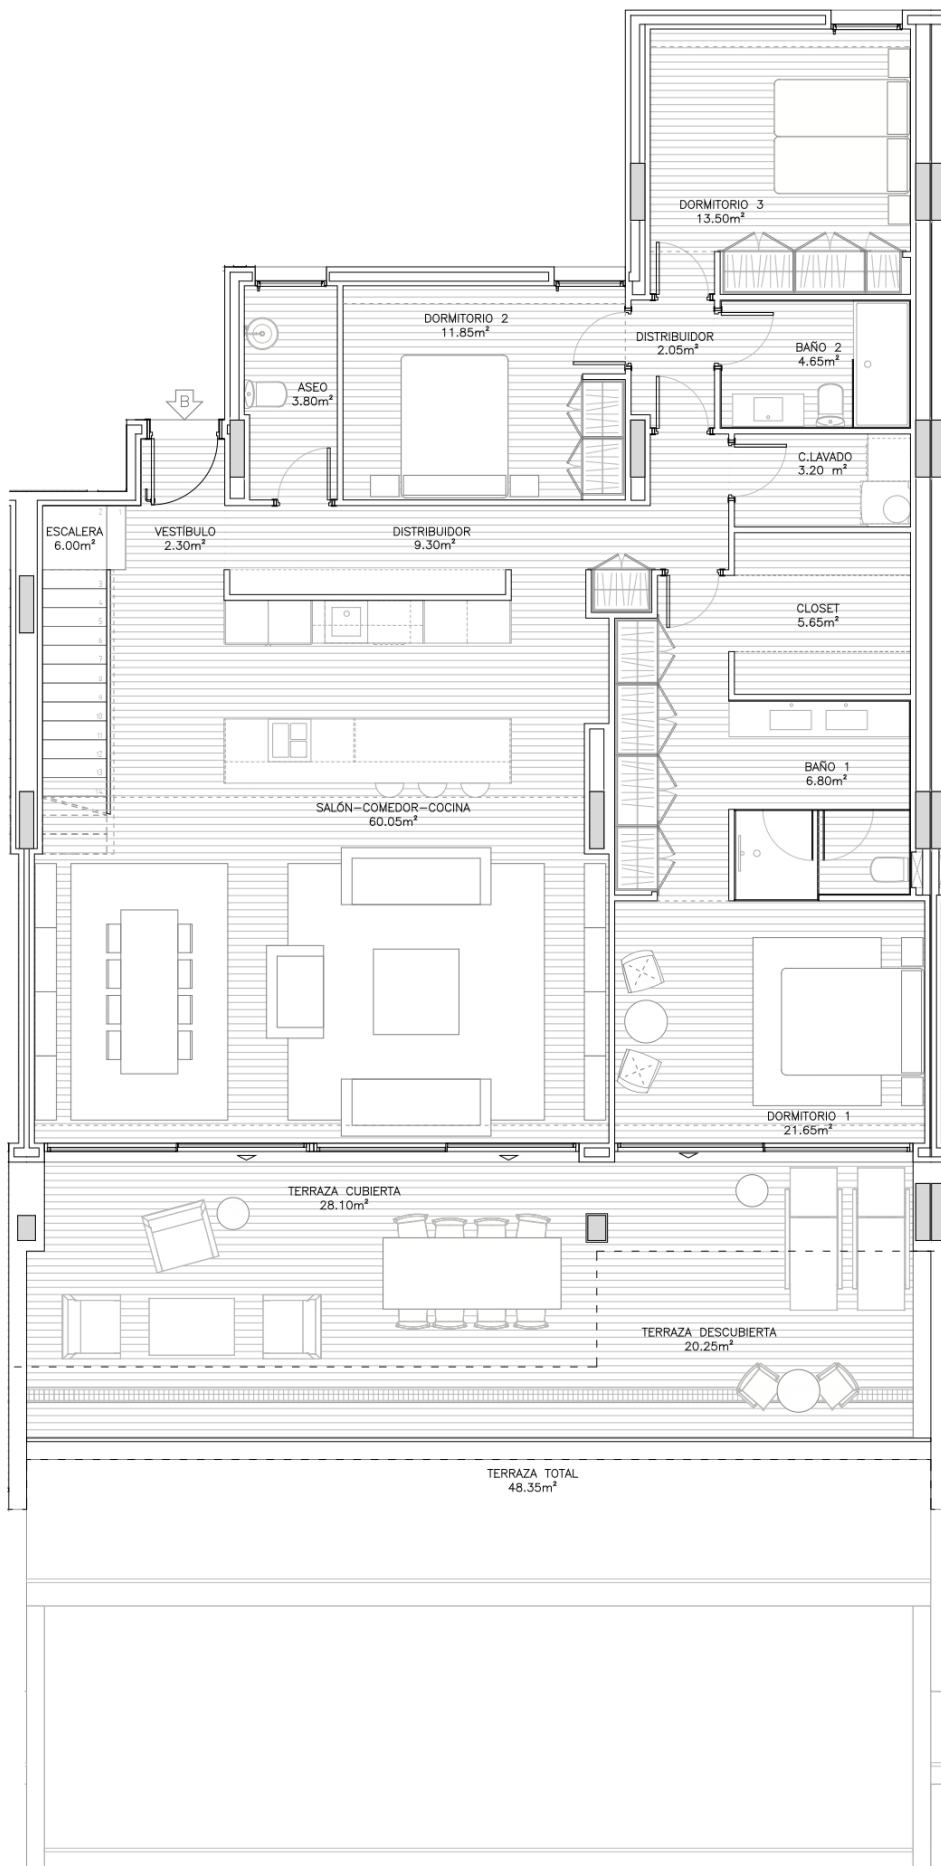

Sup. Construida Total BOJA.....	210,91m²
Sup. Construida Cerrada Vivienda.....	167,23m²
Sup. Construida Cerrada Vivienda con PP ZZ.CC.....	194,19m²
Sup. útil Cerrada Vivienda.....	150,80m²
Sup. útil Abierta (Terraza).....	177,50m²

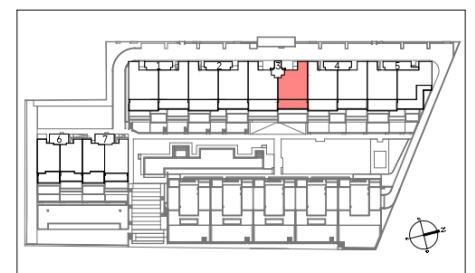

- Planos orientativos, sujetos a modificaciones técnicas y de diseño a criterio de la dirección facultativa.
 - Disposición y dimensiones de huecos en fachadas orientativos, pueden sufrir modificaciones en la redacción del proyecto definitivo.
 - La vegetación y el mobiliario, a excepción de la cocina, que se ajustará a la descripción mencionada en la memoria de calidades, tienen carácter exclusivamente estético, no siendo en ningún caso objeto de compraventa.

PLANO: ESCALA (A3): FECHA:

BLOQUE III
 PLANTA ÁTICO Y SOLARIUM
 VIVIENDA - B 1/75-1/150 10-06-2024