


BAJAS (01 -015)

FASE I (15 VIVIENDAS)

BAJAS (E1 -E15)

FASE II (15 VIVIENDAS)

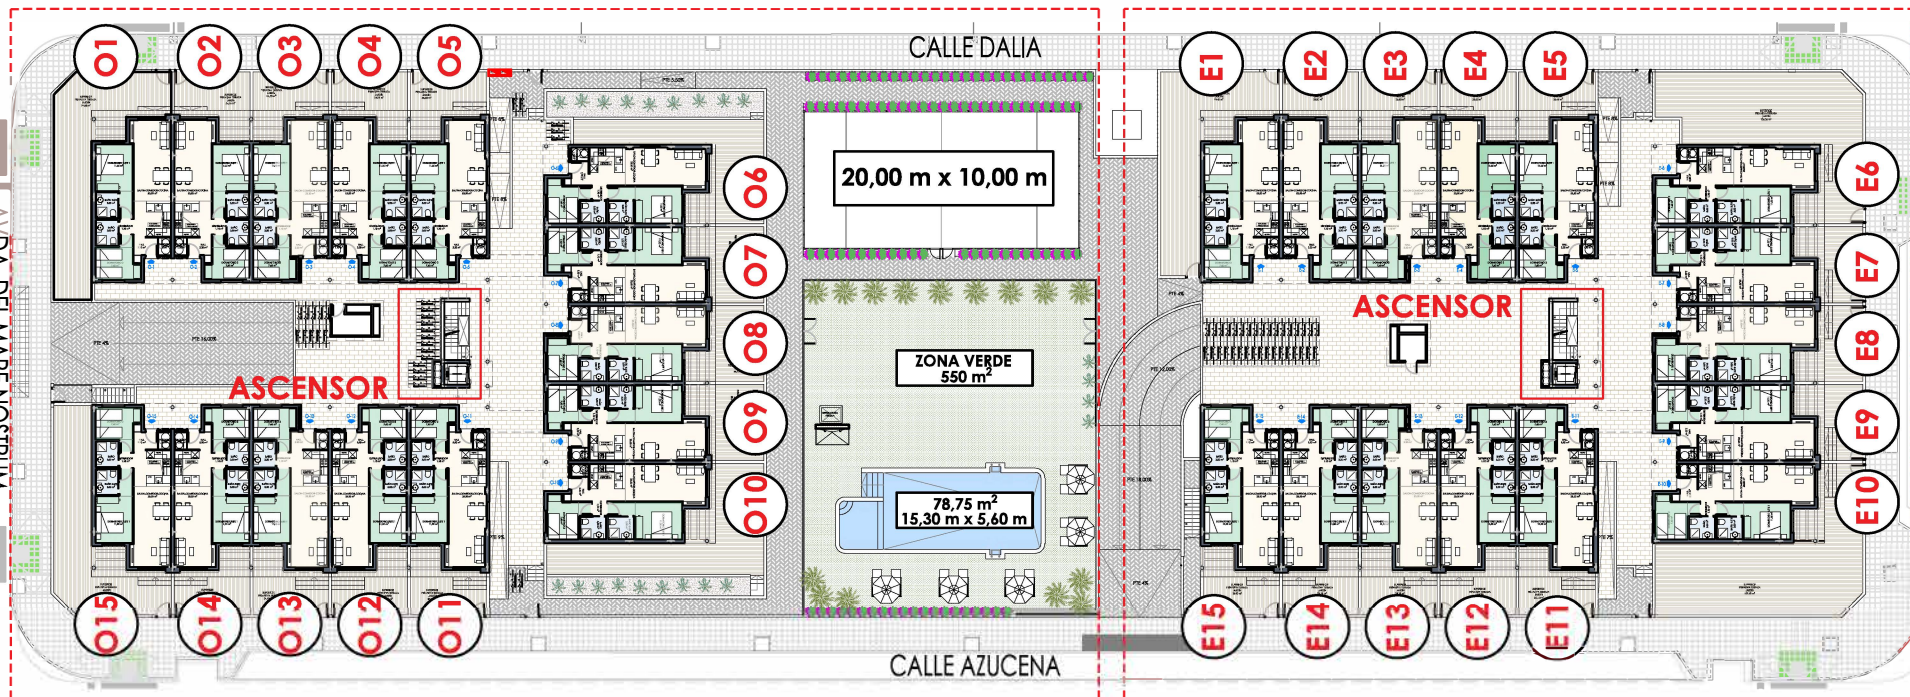

FASE 1

FASE 2

PLANTA BAJA

- * PISCINA
- * PISTA DE PADEL
- * GARAJE SUBTERRÁNEO CON PARKING INCLUIDO
- * ASCENSOR

VISTAS AL MAR


CALLE SALAR

■ ALTAS (016 -030)


FASE I (15 VIVIENDAS)

■ ALTAS (E16 -E30)

FASE II (15 VIVIENDAS)

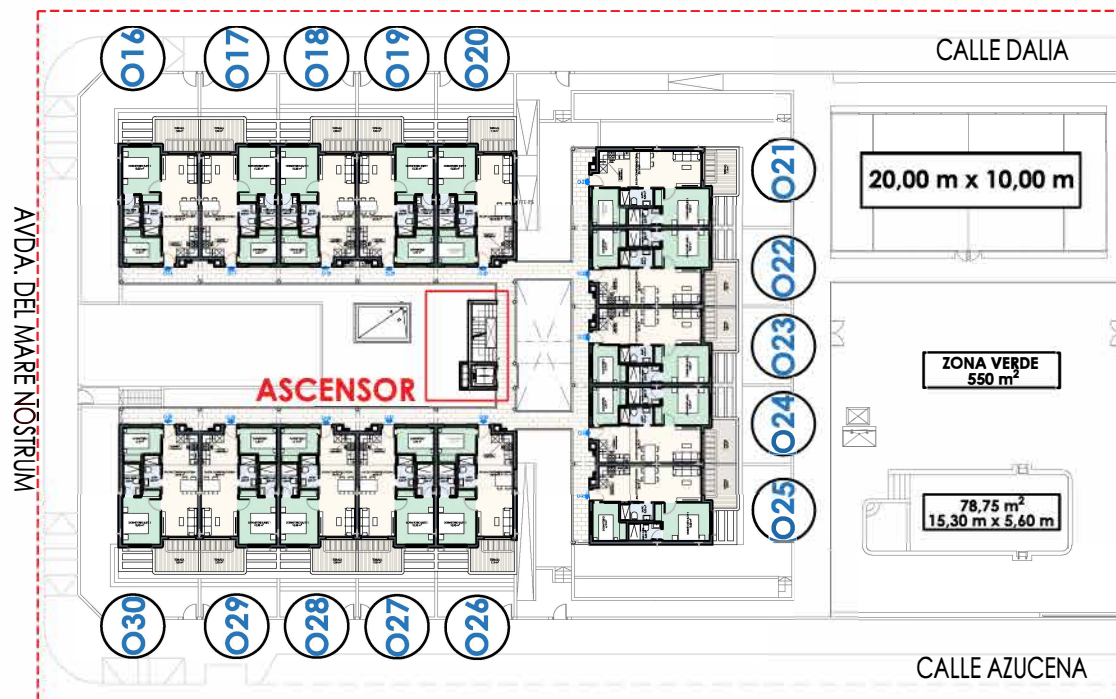

FASE 1

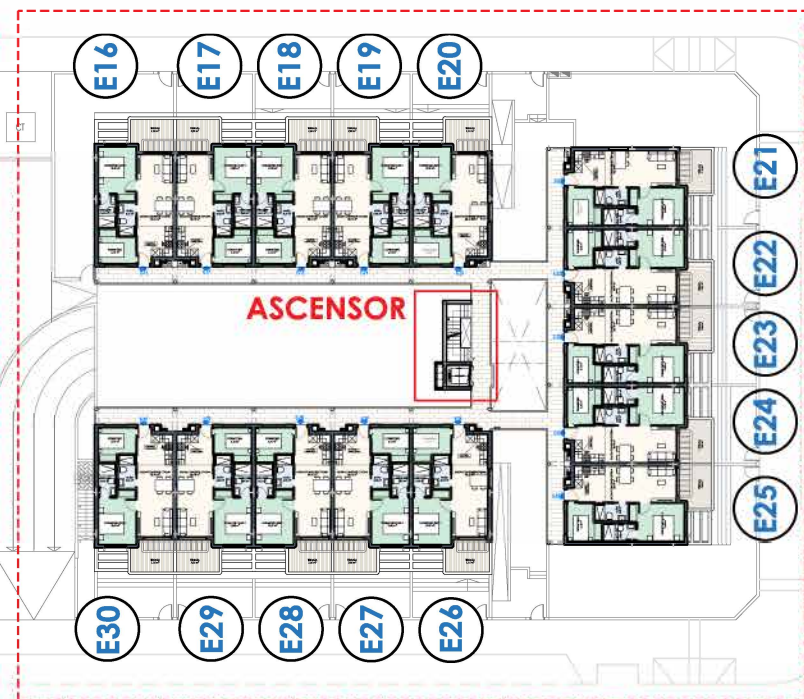

FASE 2

VISTAS AL MAR
↑ CALLE SALAR

PLANTA PRIMERA


* PISCINA

* PISTA DE PADEL

* GARAJE SUBTERRÁNEO

CON PARKING INCLUIDO

* ASCENSOR

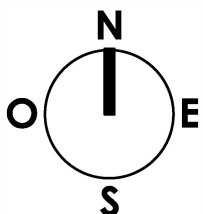


■ ALTAS (016 -030)

FASE I (15 VIVIENDAS)

■ ALTAS (E26 -E30)

FASE II (5 VIVIENDAS)


AVDA. DEL MARE NOSTRUM

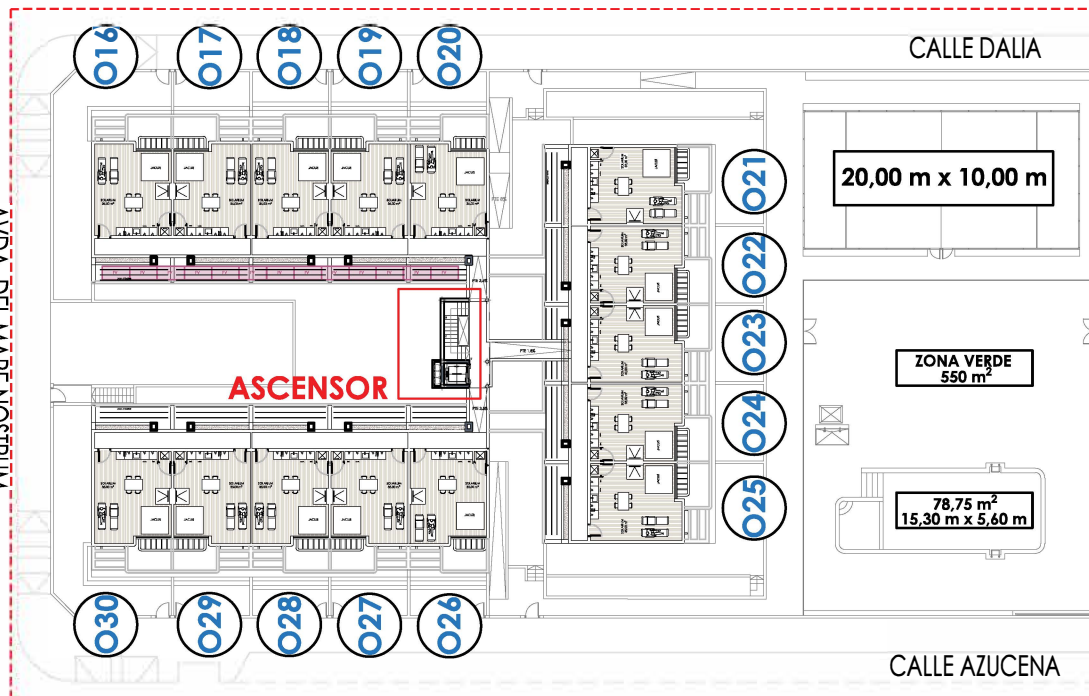

FASE 1

■ ÁTICOS (E31 -E34)

FASE II (4 ÁTICOS)

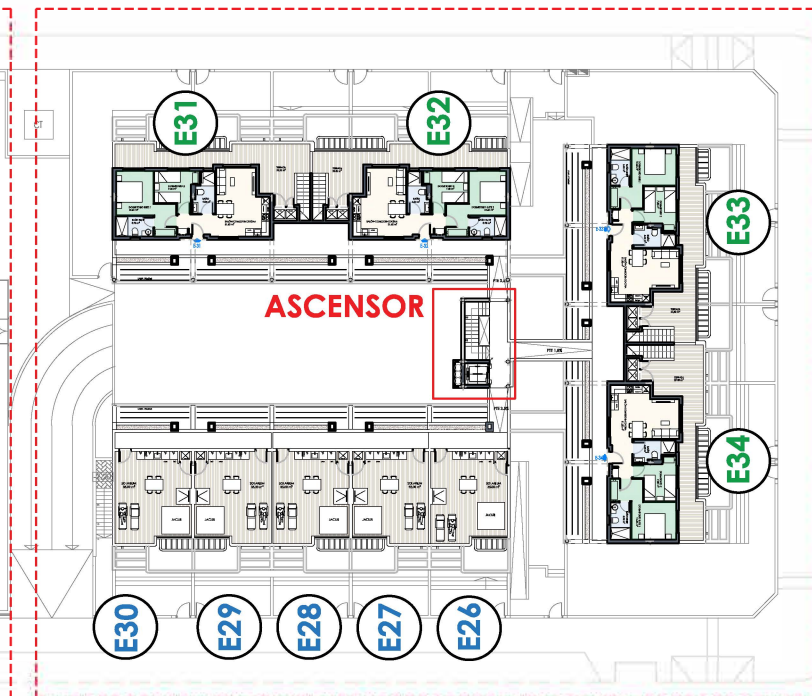


FASE 2


VISTAS AL MAR
↑ CALLE SALAR
↑

PLANTA SEGUNDA

- * PISCINA
- * GARAJE SUBTERRÁNEO
- * PISTA DE PADEL
- CON PARKING INCLUIDO
- * ASCENSOR

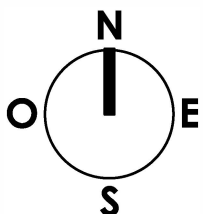

AVDA. DEL MARE NOSTRUM

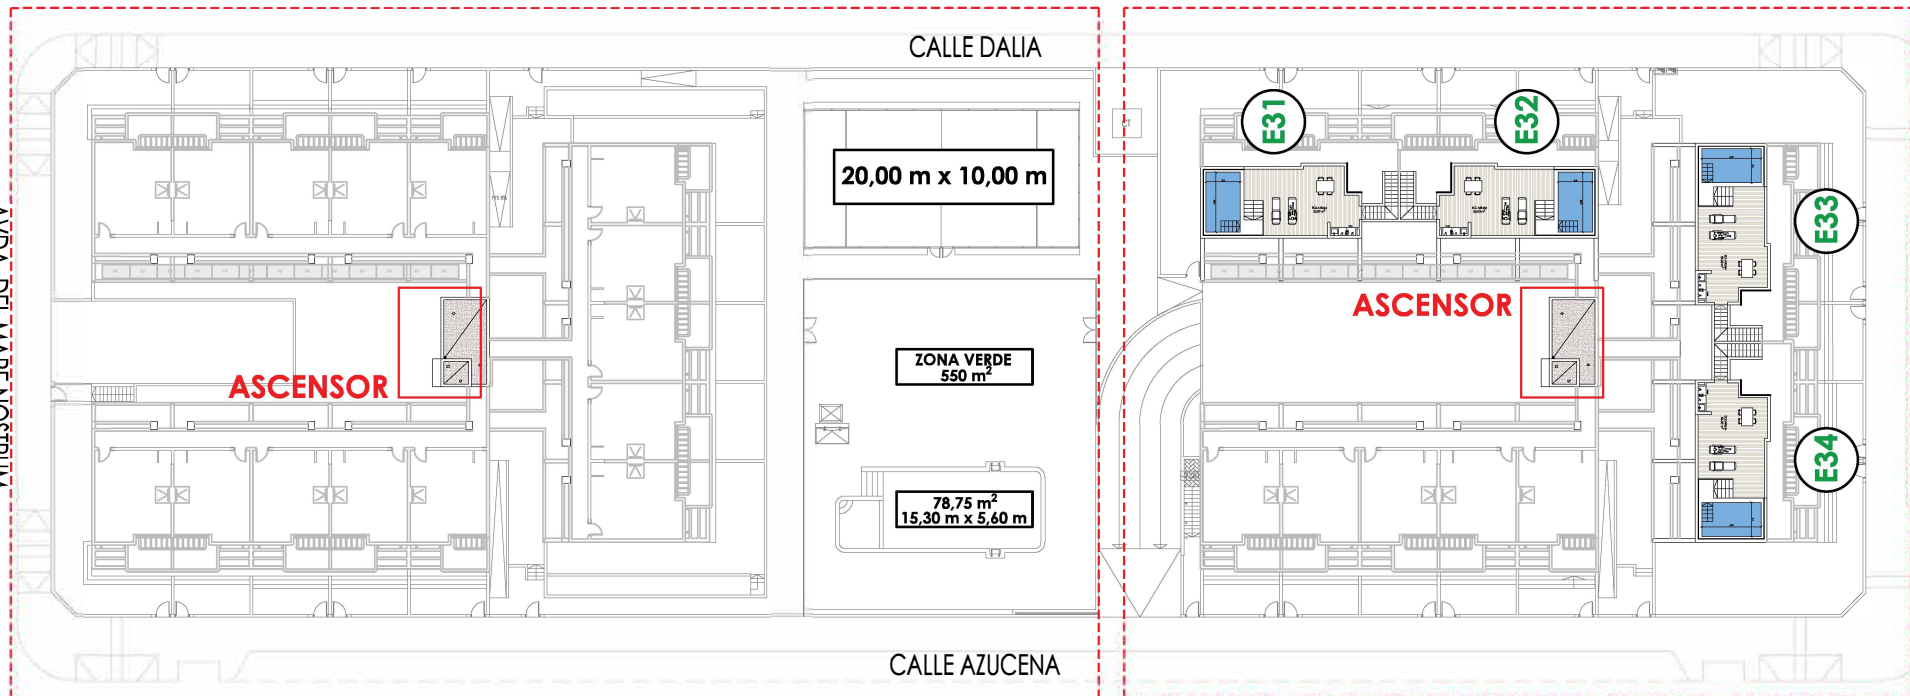

FASE 1

■ ÁTICOS (E31 -E34)

FASE II (4 ÁTICOS)

FASE 2

PLANTA ÁTICO

- * PISCINA
- * PISTA DE PADEL
- * GARAJE SUBTERRÁNEO CON PARKING INCLUIDO
- * ASCENSOR

