




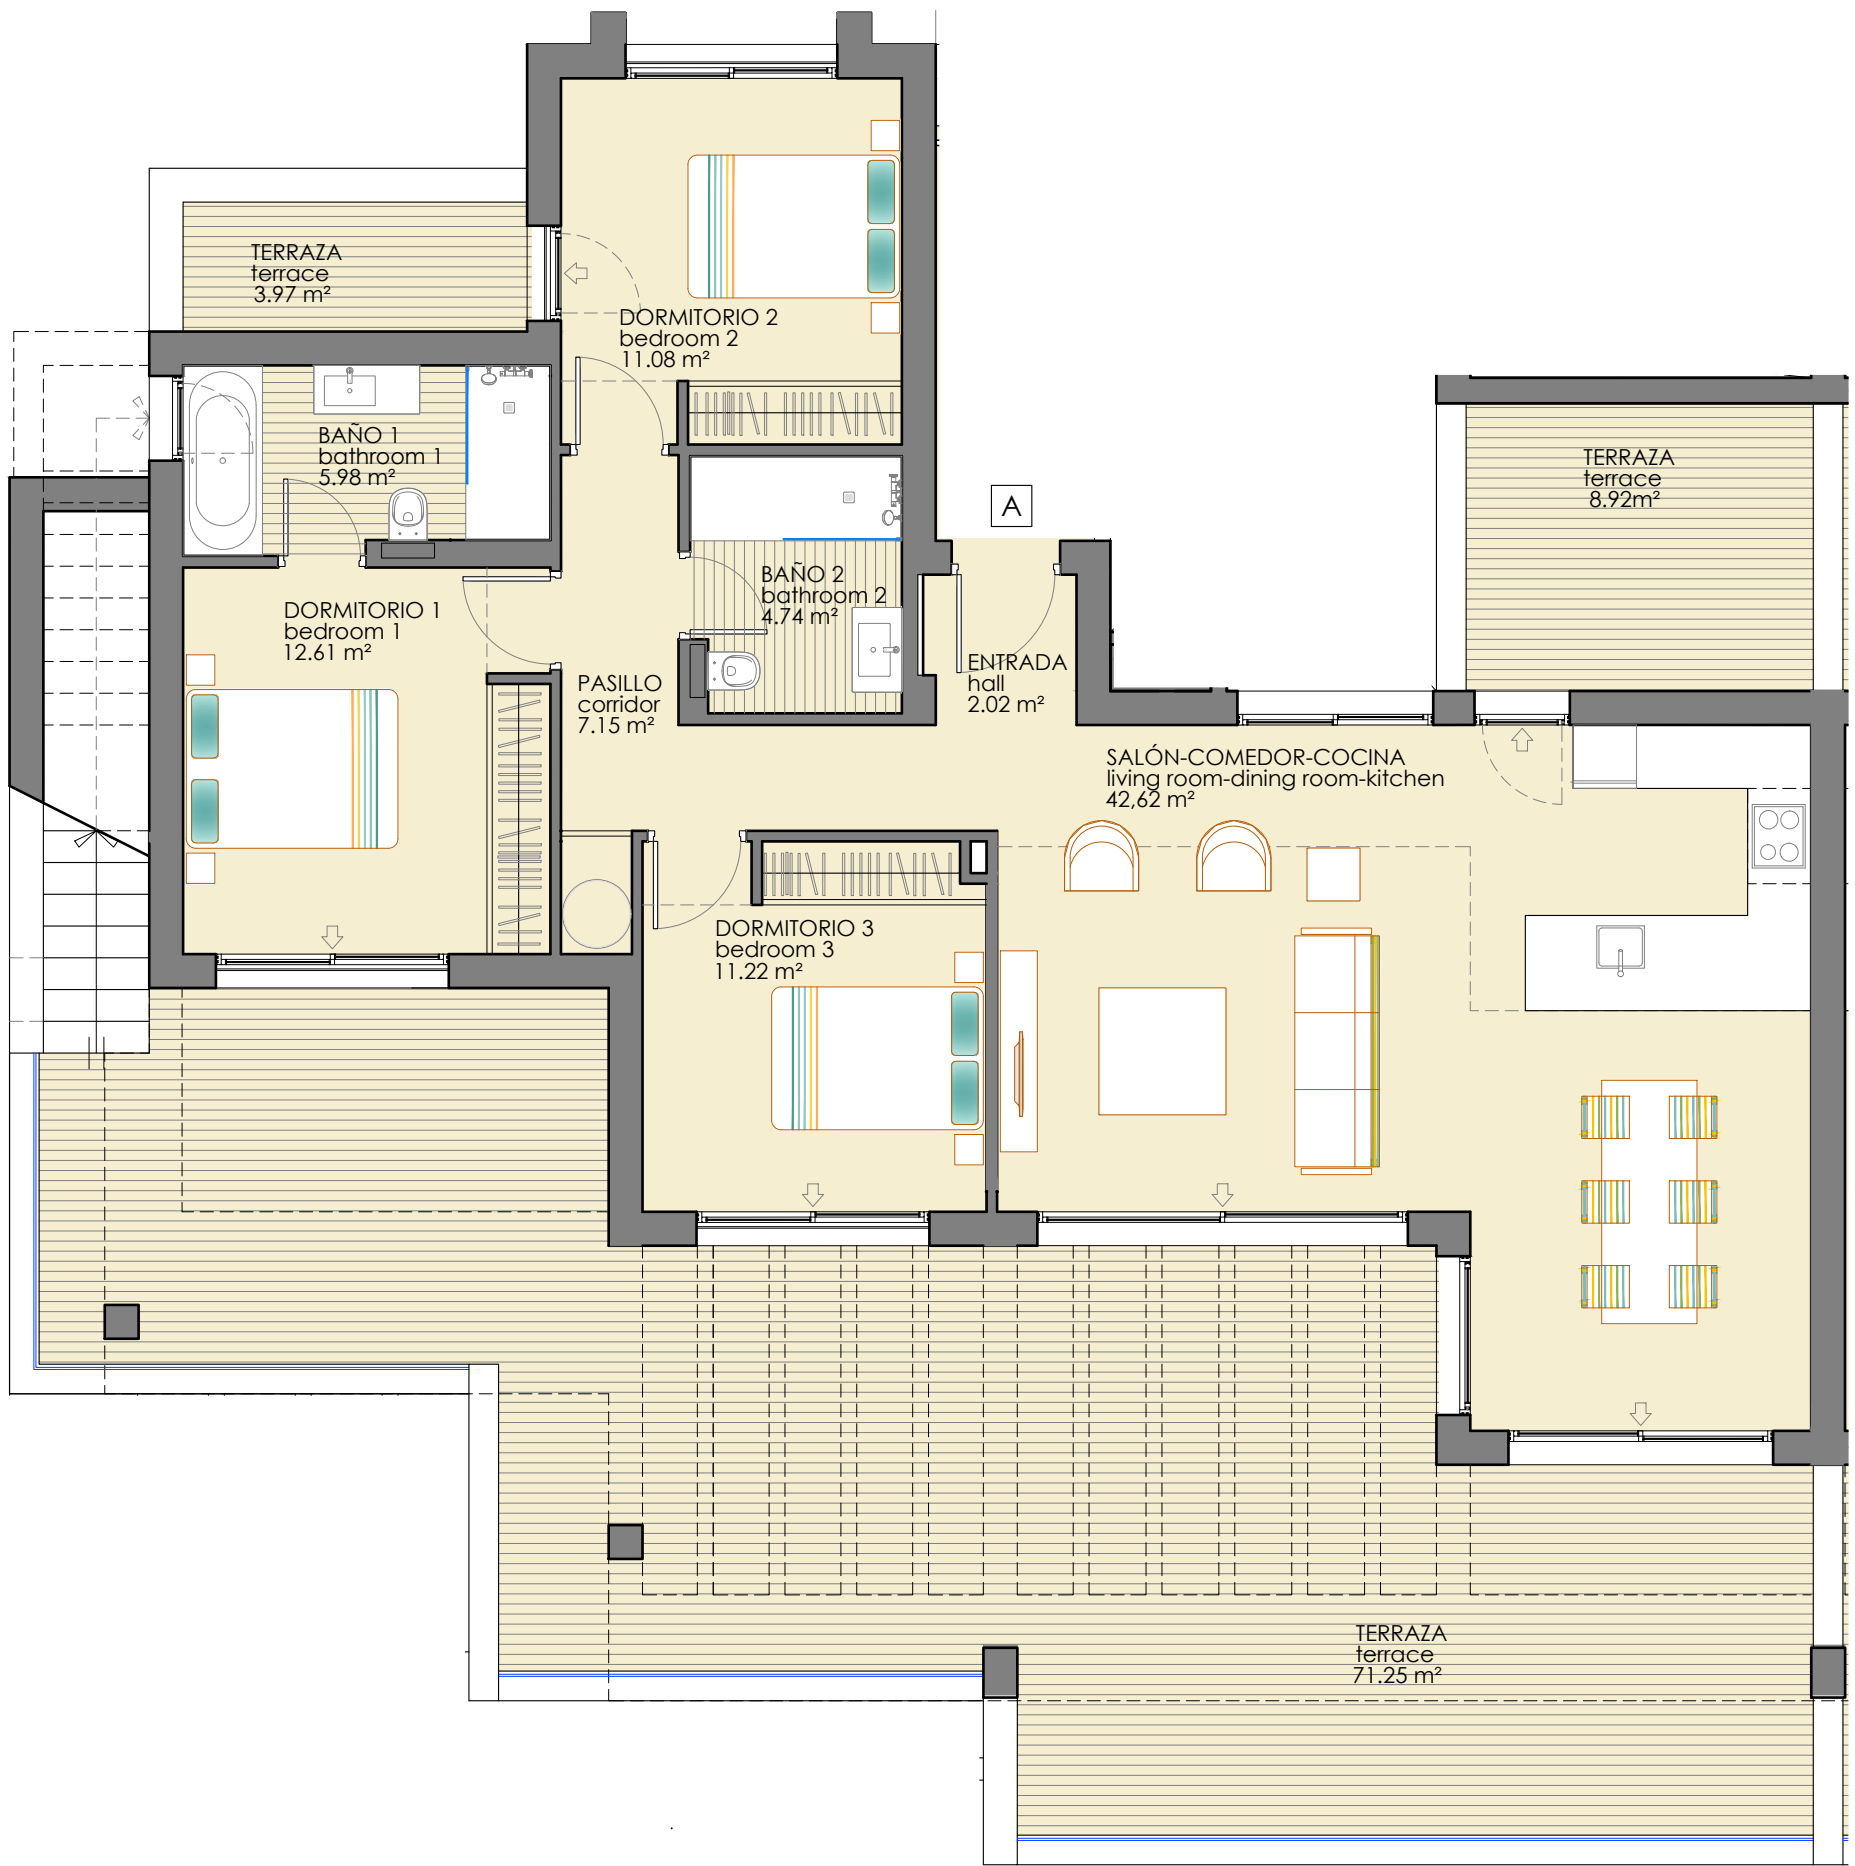

BLOQUE	6	PLANTA	2	VIVIENDA	A
TOTAL SUPERFICIE ÚTIL / living area:		274.76	m²		
SUPERFICIE ÚTIL DE VIVIENDA / property:		97.42	m²		
SUPERFICIE ÚTIL DE TERRAZAS CUBIERTAS / terrace covered:		-	m²		
SUPERFICIE ÚTIL DE TERRAZAS DESCUBIERTAS / terrace uncovered:		177.34	m²		
SUPERFICIE ÚTIL DE JARDÍN / garden:		-	m²		
SUPERFICIE ÚTIL s/Decreto 218/2005 BOJA		107.16	m²		
TOTAL SUPERFICIE CONSTRUIDA / build area:		143.70	m²		

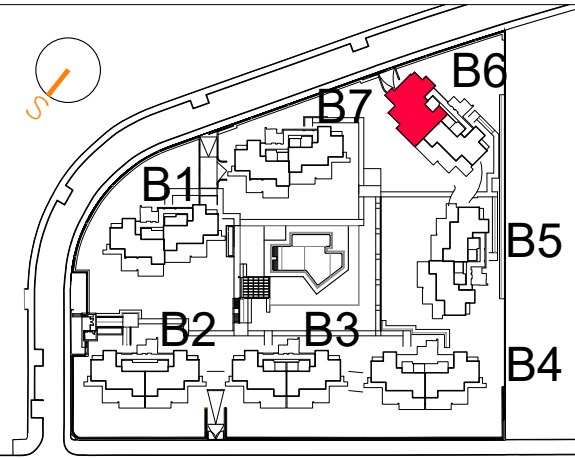

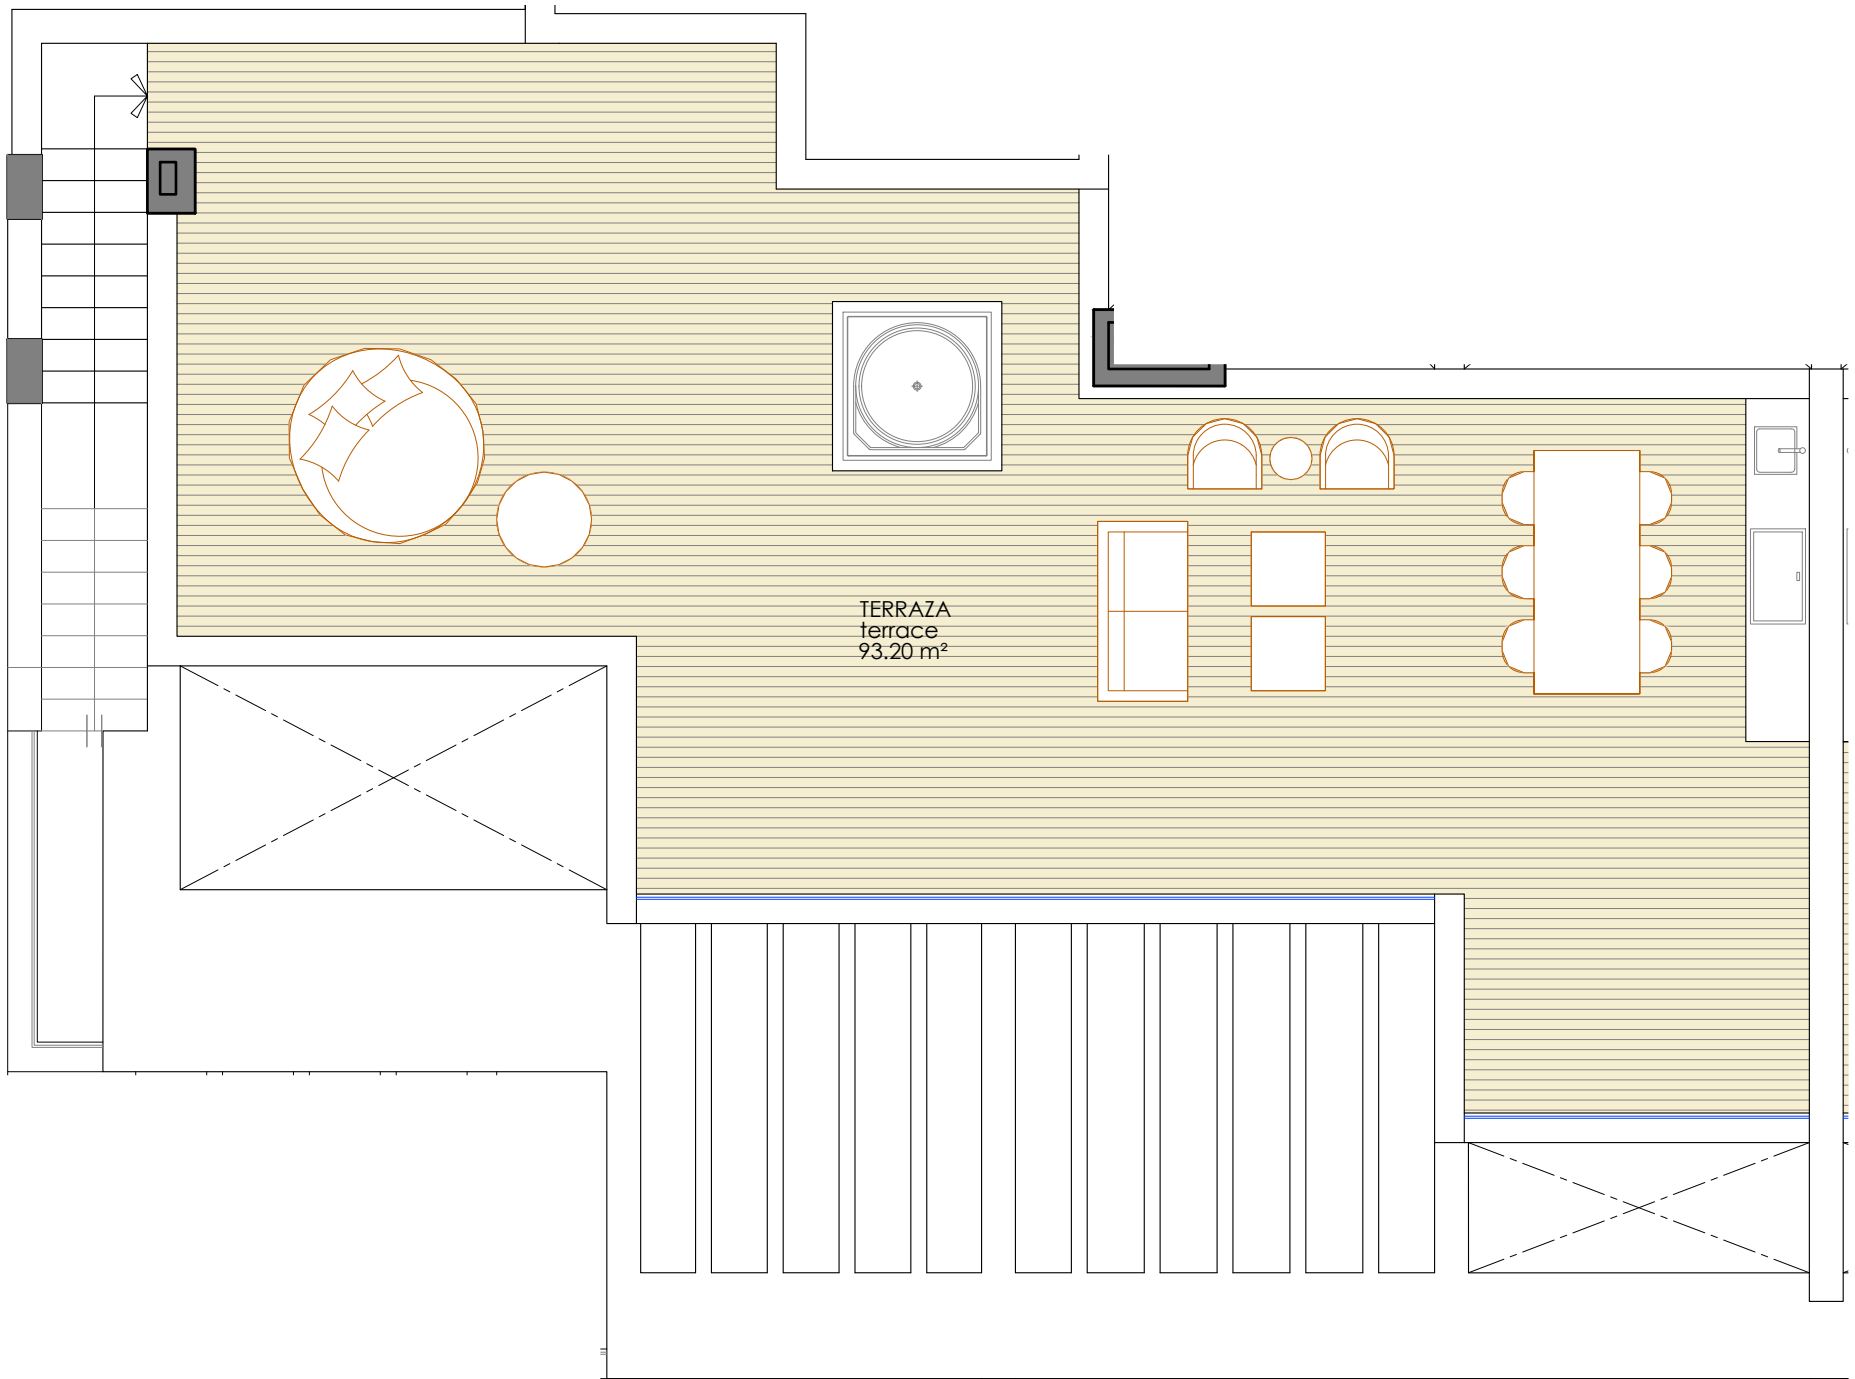

planta solarium

BLOQUE	6	PLANTA	2	VIVIENDA	A
TOTAL SUPERFICIE ÚTIL / living area:					274.76 m²
SUPERFICIE ÚTIL DE VIVIENDA / property:					97.42 m²
SUPERFICIE ÚTIL DE TERRAZAS CUBIERTAS / terrace covered:					- m²
SUPERFICIE ÚTIL DE TERRAZAS DESCUBIERTAS / terrace uncovered:					177.34 m²
SUPERFICIE ÚTIL DE JARDÍN / garden:					- m²
SUPERFICIE ÚTIL s/Decreto 218/2005 BOJA					107.16 m²
TOTAL SUPERFICIE CONSTRUIDA / build area:					143.70 m²

