



Observaciones: Promociones Habitat podrá realizar las modificaciones que estime necesarias por exigencias de orden técnico, comercial, jurídico o de disponibilidad. Las superficies detalladas son aproximadas. El equipamiento de la vivienda será el indicado en la memoria de calidades, no siendo objeto de entrega el mobiliario ha sido representado a efectos meramente decorativos. Versión 01

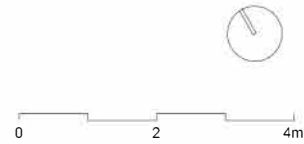

VIVIENDA V2.2

Bloque 1 Portal 2 Letra A
Planta P00

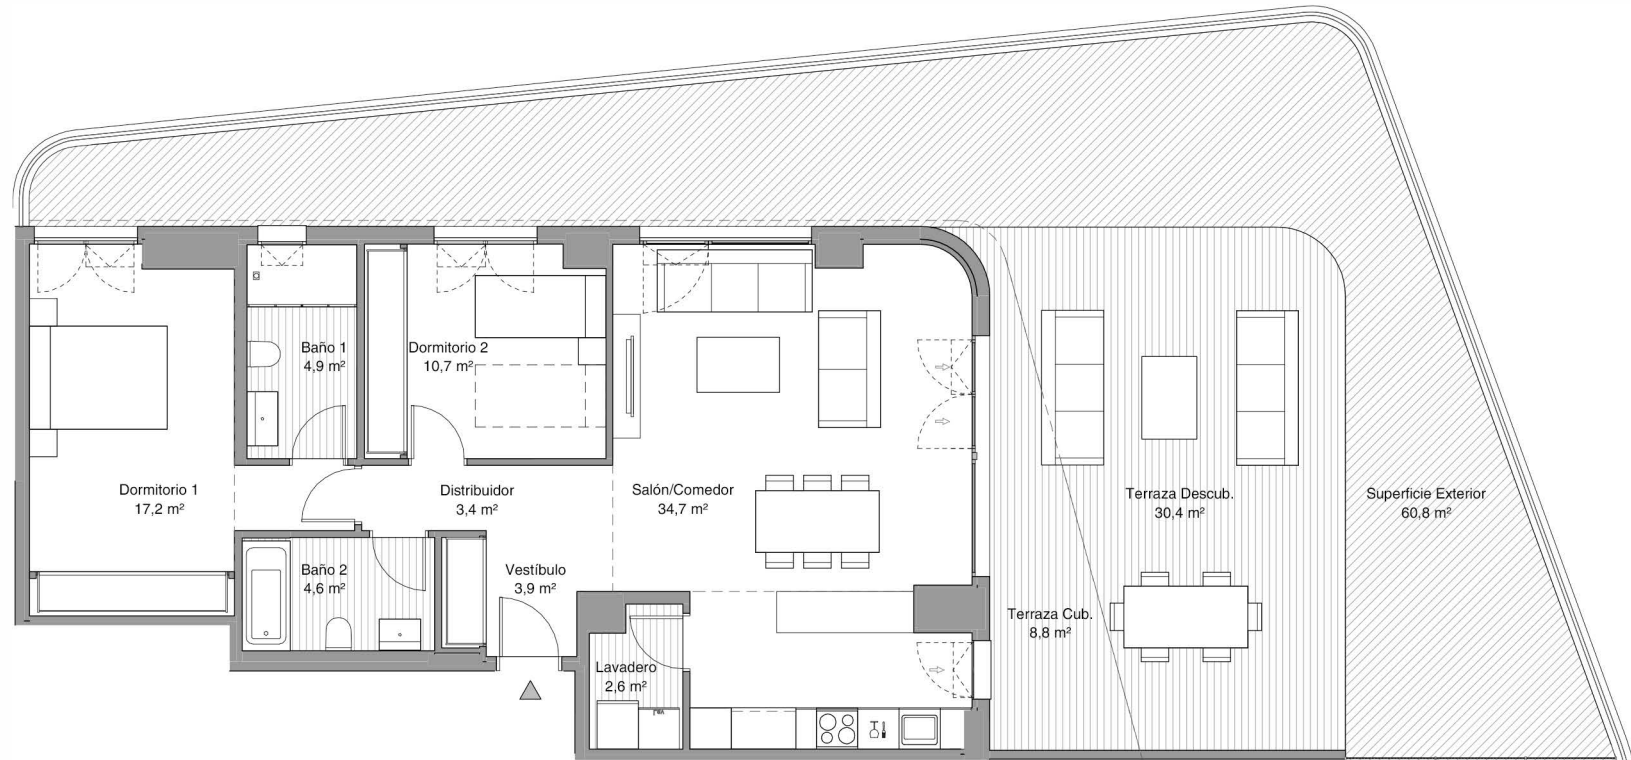

SUPERFICIES

Superficie útil interior vivienda	82,4 m²
Superficie construida CCC	115,7 m²
Superficie útil exterior uso privativo	100,2 m²
Superficie útil Decreto 218/2005	90,7 m²
Superficie construida Decreto 218/2005	127,2 m²

