



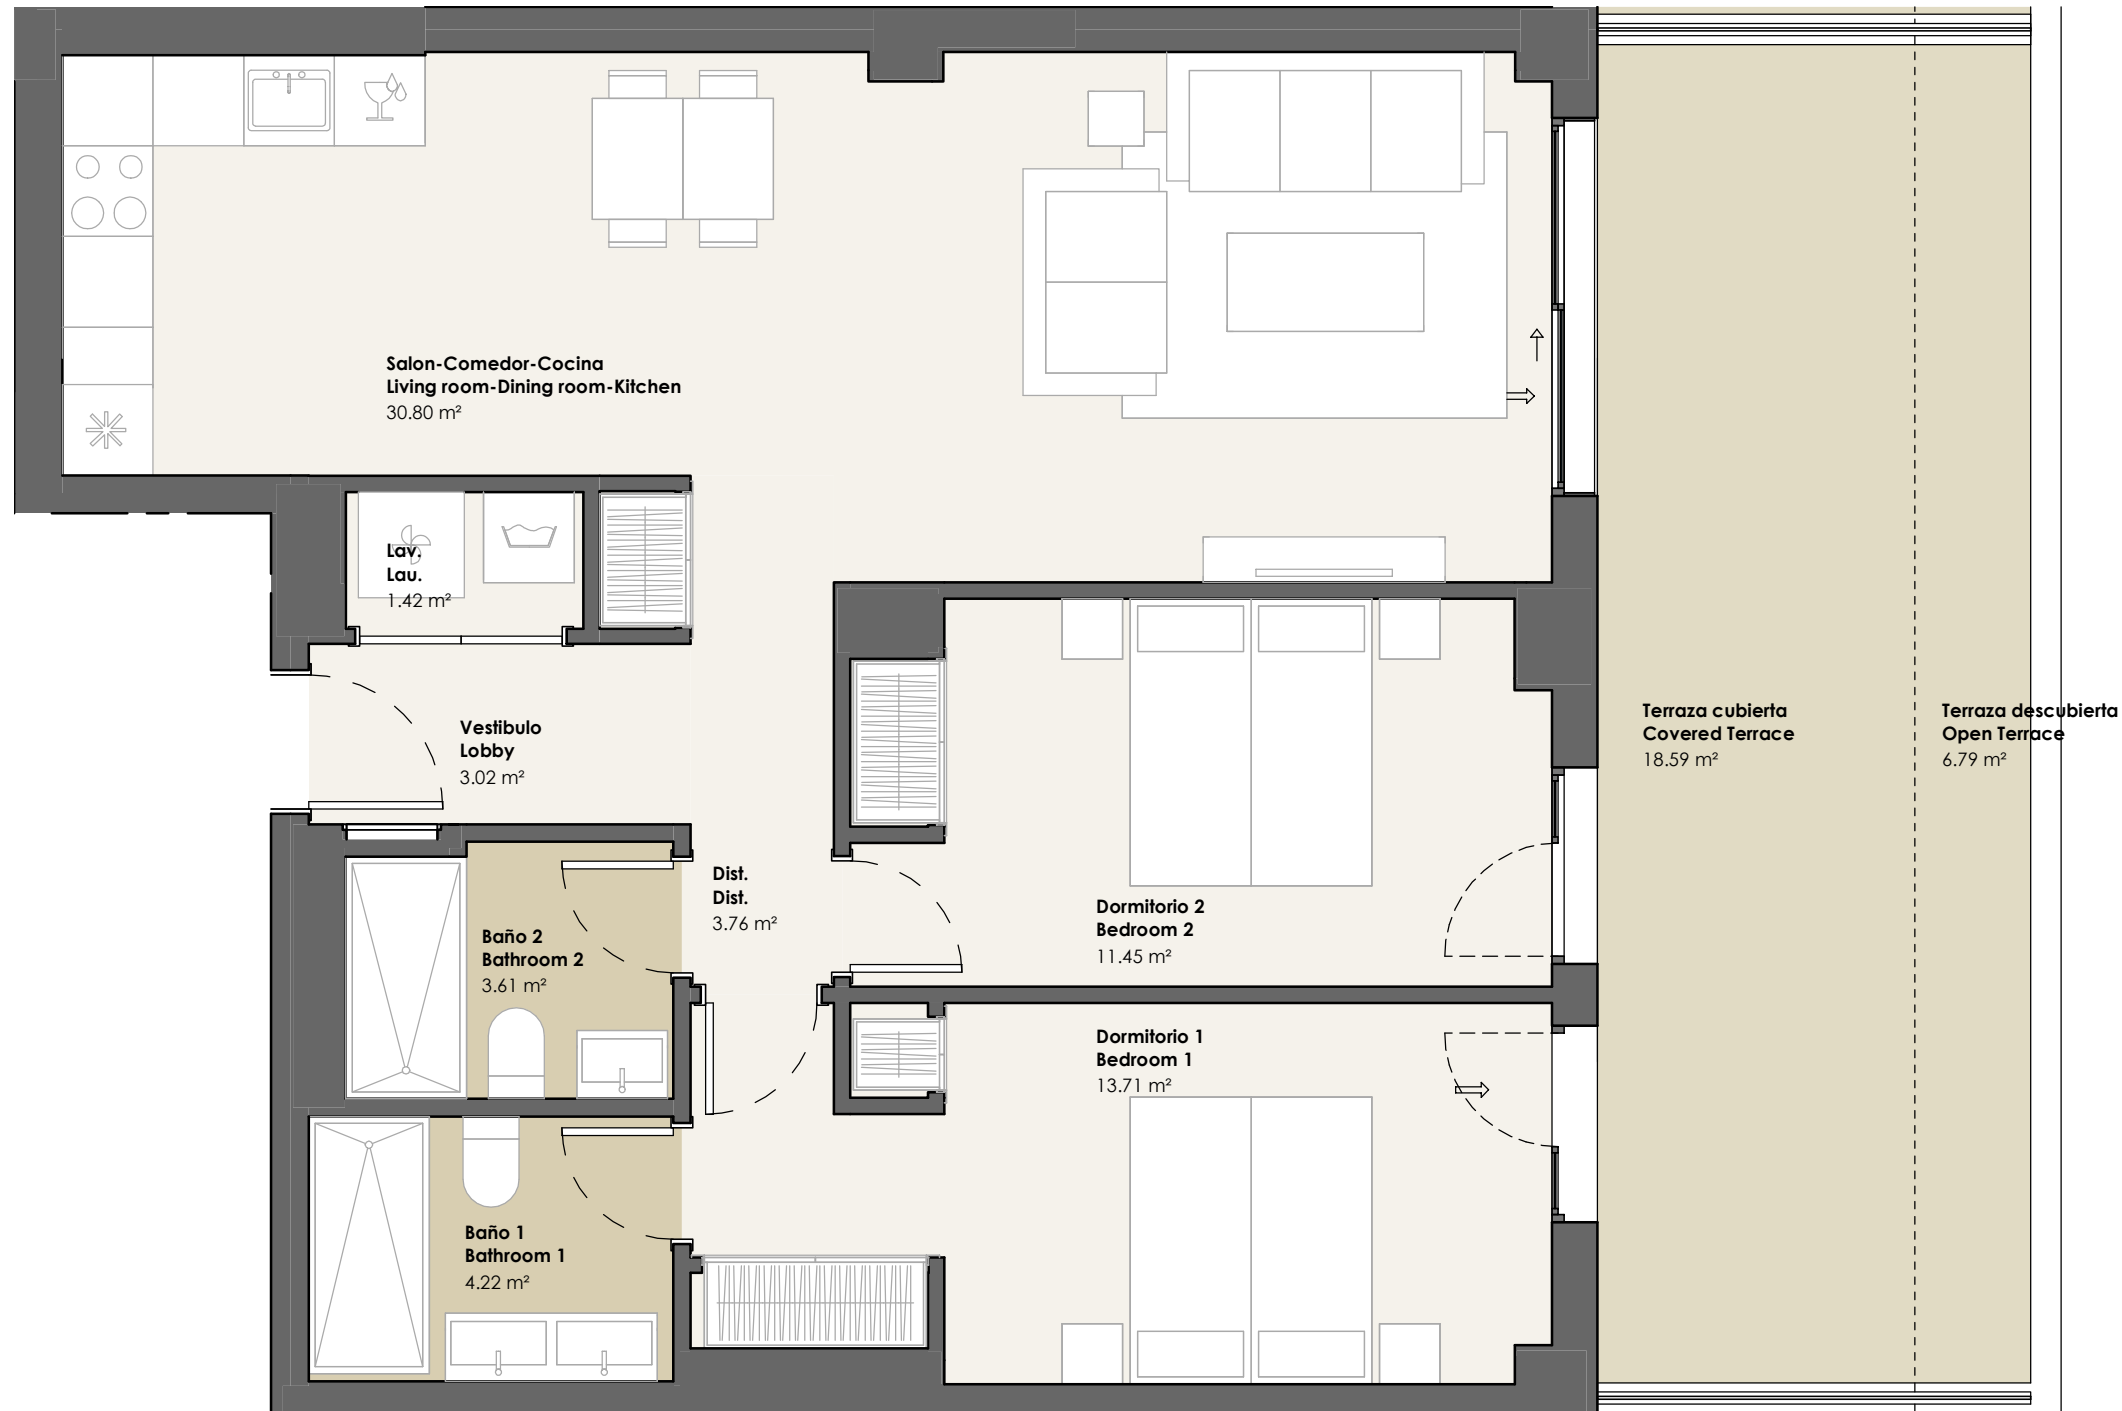

Portal A Planta P3 Vivienda A2
Portal Flat Floorplan
2D Dormitorios + Terrazas
Bedrooms + Terrace

SUPERFICIE CONSTRUIDA CERRADA ENCLOSE COVERED AREA	84,21	Vestibulo Lobby	3,02	Baño 1 Bathroom 1	4,22	SUP. UTIL TOTAL USABLE FLOOR AREA	97,37	ÚTIL CERRADA/USABLE ENCLOSED	71,99
SUPERFICIE CONSTRUIDA ABIERTA UNENCLOSE COVERED AREA	27,66	Salón/Cocina/Comedor Living/Kitchen/Dining	30,8	Baño 2 Bathroom 2	3,61			ÚTIL ABIERTA/USABLE UNENCLOSED	25,38
SUPERFICIE CONSTRUIDA TOTAL GROSS FLOOR AREA	111,87	Dormitorio 1 Bedroom 1	13,71	Baño 3 Bathroom 3		SUPERFICIE CONSTRUIDA SEGÚN DECRETO 218/2005 GROSS FLOOR AREA COMPLIANCE WITH DECREE 218/2005	105,02		
SUPERFICIE CONSTRUIDA CON P.P.Z.C GROSS FLOOR AREA WIT PROPORTIONAL PARTS OF COMMON AREA	123,2	Dormitorio 2 Bedroom 2	11,45	Distribuidor Distributor	3,76	SUPERFICIE UTIL SEGÚN DECRETO 218/2005 USABLE FLOOR AREA COMPLIANCE WITH DECREE 218/2005	79,19		
		Dormitorio 3 Bedroom 3		Lavadero Laundry	1,42				
		Casetón Casetón		Terraza Terrace	25,38				

Según el DECRETO 218/2005 de la Junta de Andalucía, se computa como superficie útil de los espacios exteriores de uso privativo el 50% de la superficie real de su suelo, hasta un máximo del 10% de la superficie útil cerrada de la vivienda correspondiente.

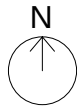