
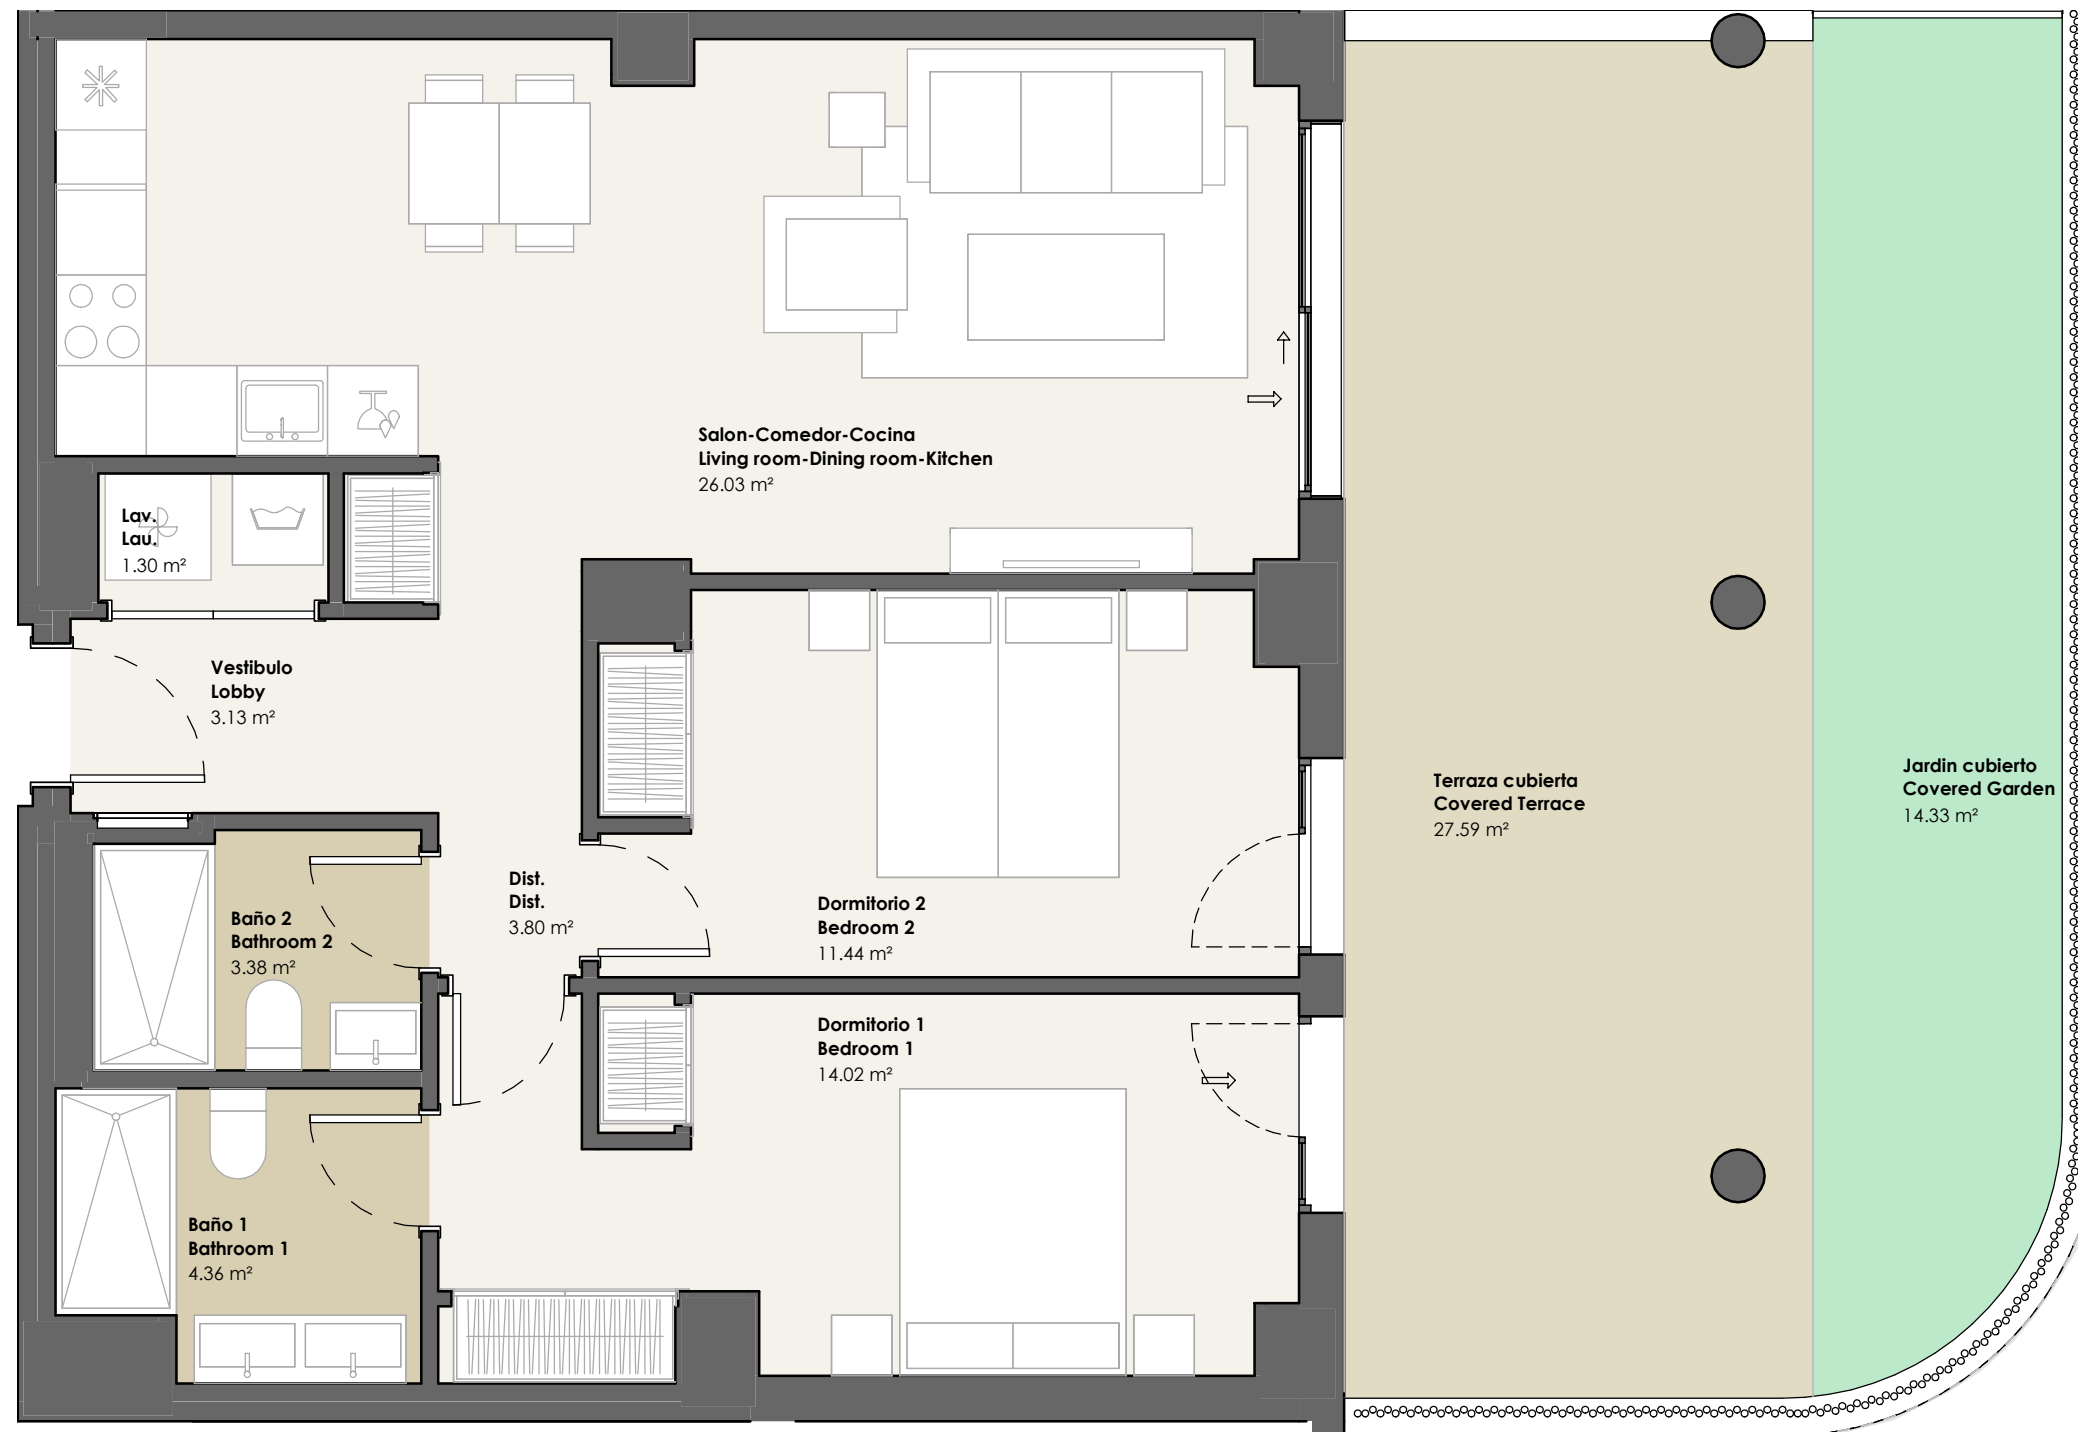


Portal A Planta P0 Vivienda A1
Portal Flat Floorplan
2D Dormitorios + Terrazas
Bedrooms + Terrace

SUPERFICIE CONSTRUIDA CERRADA ENCLOSE COVERED AREA	79,03	Vestibulo Lobby	3,13	Baño 1 Bathroom 1	4,36	SUP. UTIL TOTAL USABLE FLOOR AREA	109,38	ÚTIL CERRADA/USABLE ENCLOSED	67,46
SUPERFICIE CONSTRUIDA ABIERTA UNENCLOSE COVERED AREA	46,2	Salón/Cocina/Comedor Living/Kitchen/Dining	26,03	Baño 2 Bathroom 2	3,38			ÚTIL ABIERTA/USABLE UNENCLOSED	41,92
SUPERFICIE CONSTRUIDA TOTAL GROSS FLOOR AREA	125,23	Dormitorio 1 Bedroom 1	14,02	Baño 3 Bathroom 3		SUPERFICIE CONSTRUIDA SEGÚN DECRETO 218/2005 GROSS FLOOR AREA COMPLIANCE WITH DECREE 218/2005	101,95		
SUPERFICIE CONSTRUIDA CON P.P.Z.C GROSS FLOOR AREA WIT PROPORTIONAL PARTS OF COMMON AREA	137,12	Dormitorio 2 Bedroom 2	11,44	Distribuidor Distributor	3,8	SUPERFICIE UTIL SEGÚN DECRETO 218/2005 USABLE FLOOR AREA COMPLIANCE WITH DECREE 218/2005	74,21		
SUPERFICIE CONSTRUIDA JARDIN GROSS FLOOR AREA GARDEN	16,97	Dormitorio 3 Bedroom 3		Lavadero Laundry	1,3				
		Casetón Casetón		Terraza Terrace	27,59				
		Aseo		Escalera					

Según el DECRETO 218/2005 de la Junta de Andalucía, se computa como superficie útil de los espacios exteriores de uso privativo el 50% de la superficie real de su suelo, hasta un máximo del 10% de la superficie útil cerrada de la vivienda correspondiente. / In compliance with de DECREE of the Junta de Andalucía 218/2005, the useful surface of exterior floor spaces which are for the private use of the dwellings means

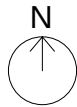