
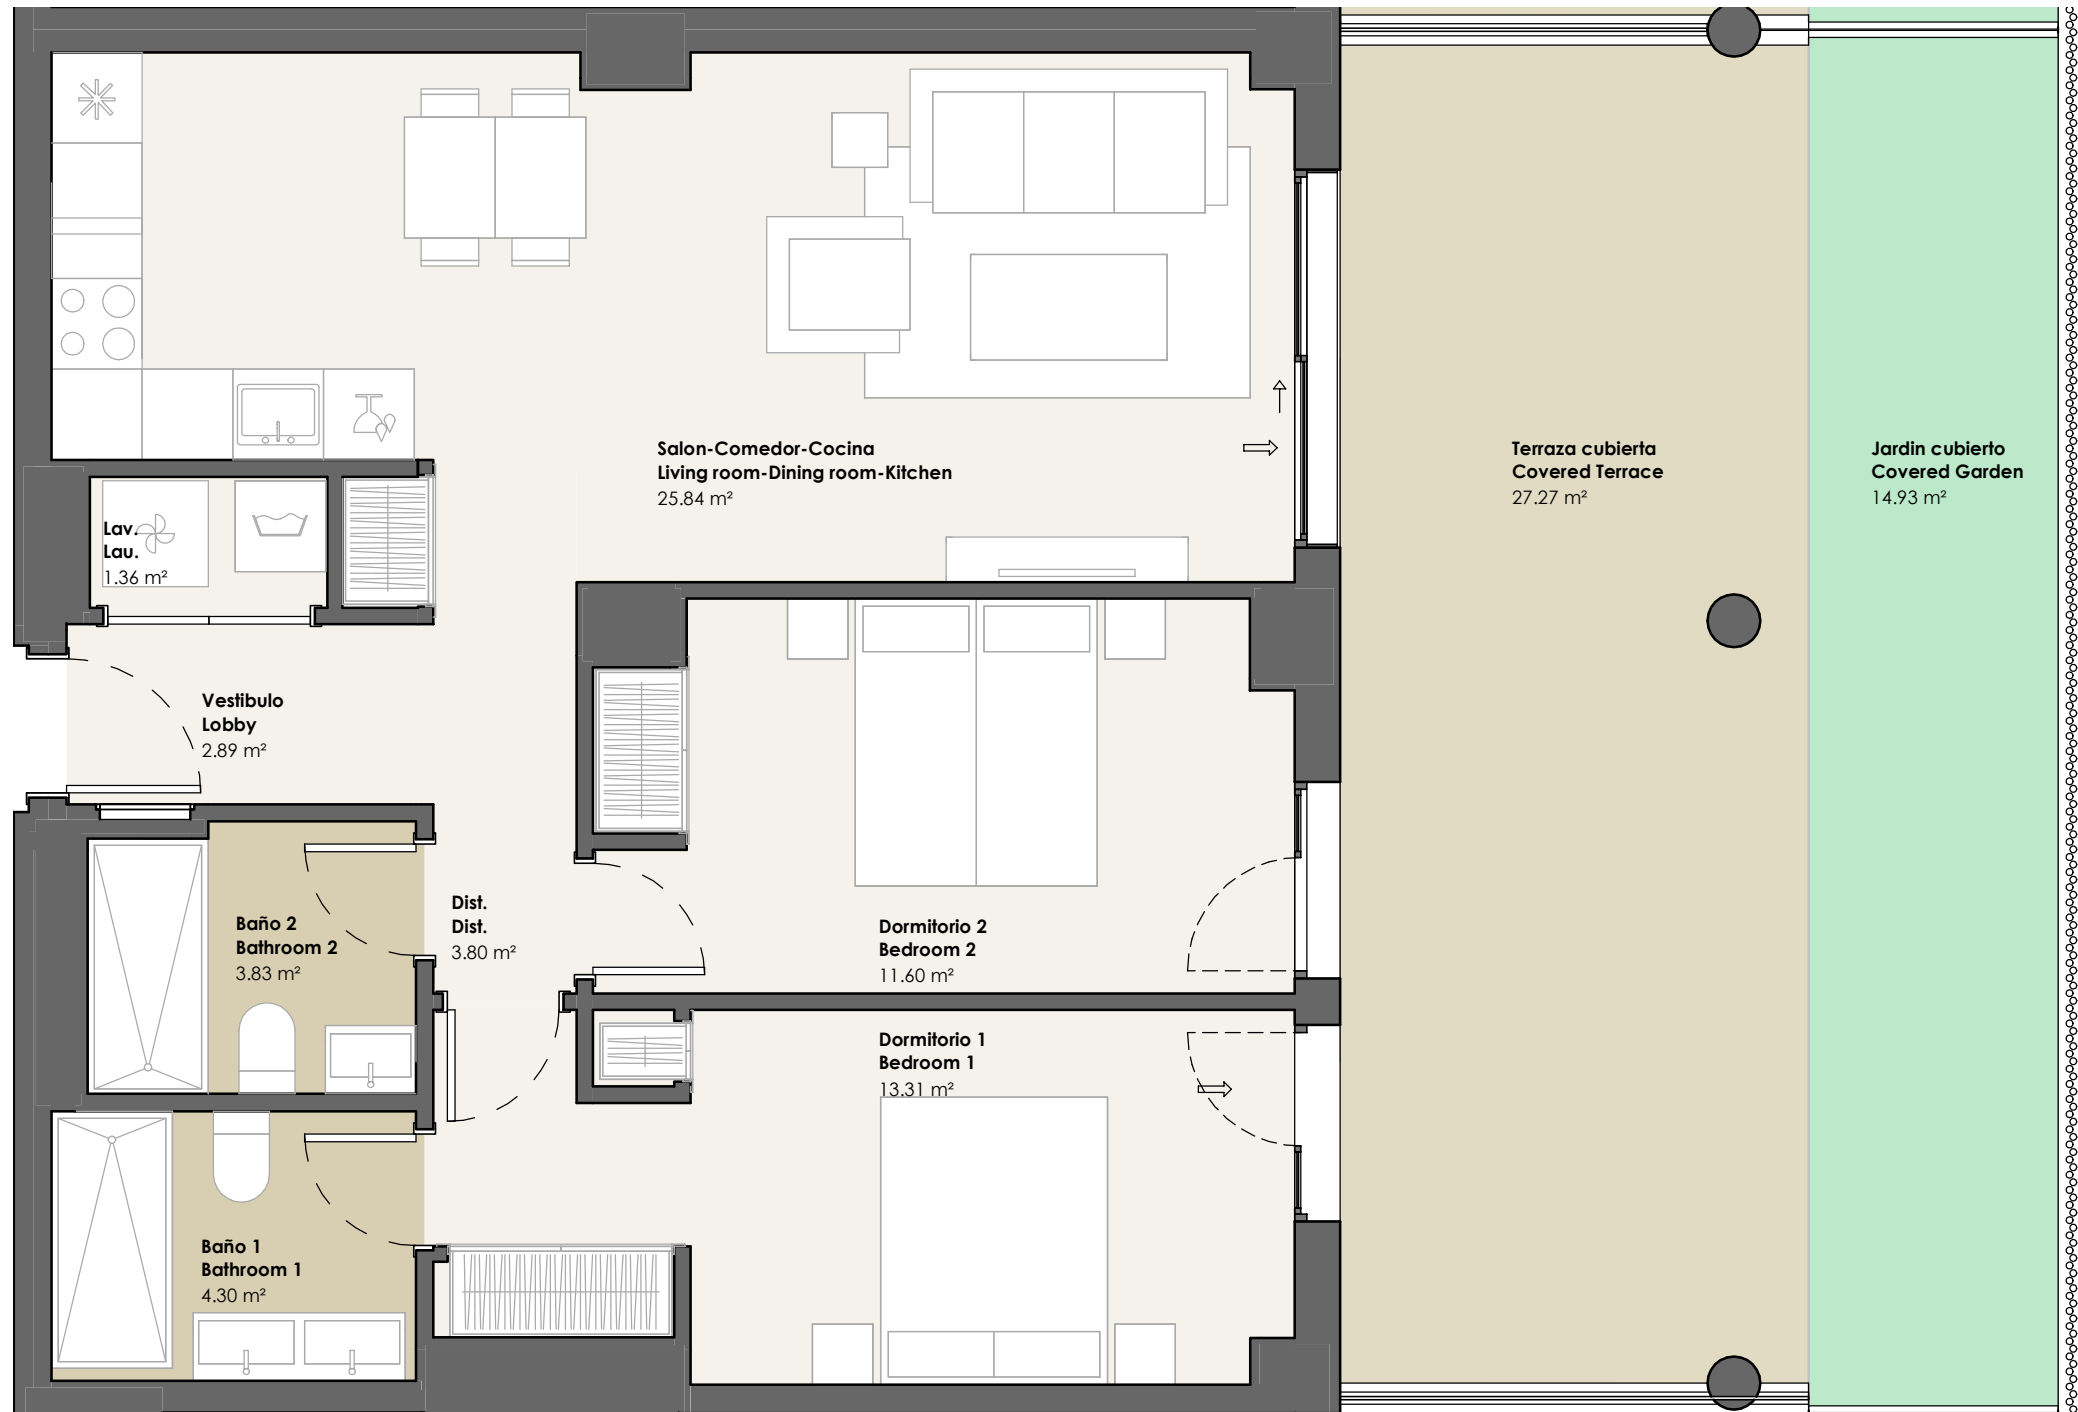


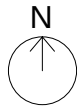

Portal A Planta P0 Vivienda A2
Portal Flat Floorplan

2D Dormitorios + Terrazas
Bedrooms + Terrace

SUPERFICIE CONSTRUIDA CERRADA ENCLOSE COVERED AREA	78,97	Vestibulo Lobby	2,89	Baño 1 Bathroom 1	4,3	SUP. UTIL TOTAL USABLE FLOOR AREA	109,13	ÚTIL CERRADA/USABLE ENCLOSED	66,93
SUPERFICIE CONSTRUIDA ABIERTA UNENCLOSE COVERED AREA	45,75	Salón/Cocina/Comedor Living/Kitchen/Dining	25,84	Baño 2 Bathroom 2	3,83			ÚTIL ABIERTA/USABLE UNENCLOSED	42,2
SUPERFICIE CONSTRUIDA TOTAL GROSS FLOOR AREA	124,72	Dormitorio 1 Bedroom 1	13,31	Baño 3 Bathroom 3		SUPERFICIE CONSTRUIDA SEGÚN DECRETO 218/2005 GROSS FLOOR AREA COMPLIANCE WITH DECREE 218/2005			100,99
SUPERFICIE CONSTRUIDA CON P.P.Z.C GROSS FLOOR AREA WIT PROPORTIONAL PARTS OF COMMON AREA	136,5	Dormitorio 2 Bedroom 2	11,6	Distribuidor Distributor	3,8	SUPERFICIE UTIL SEGÚN DECRETO 218/2005 USABLE FLOOR AREA COMPLIANCE WITH DECREE 218/2005			73,62
SUPERFICIE CONSTRUIDA JARDIN GROSS FLOOR AREA GARDEN	17,39	Dormitorio 3 Bedroom 3		Lavadero Laundry	1,36				
		Casetón Casetón		Terraza Terrace	27,27				
		Aseo		Escalera					

Según el DECRETO 218/2005 de la Junta de Andalucía, se computa como superficie útil de los espacios exteriores de uso privativo el 50% de la superficie real de su suelo, hasta un máximo del 10% de la superficie útil cerrada de la vivienda correspondiente. / In compliance with de DECREE of the Junta de Andalucía 218/2005, the useful surface of exterior floor spaces which are for the private use of the dwellings means

