



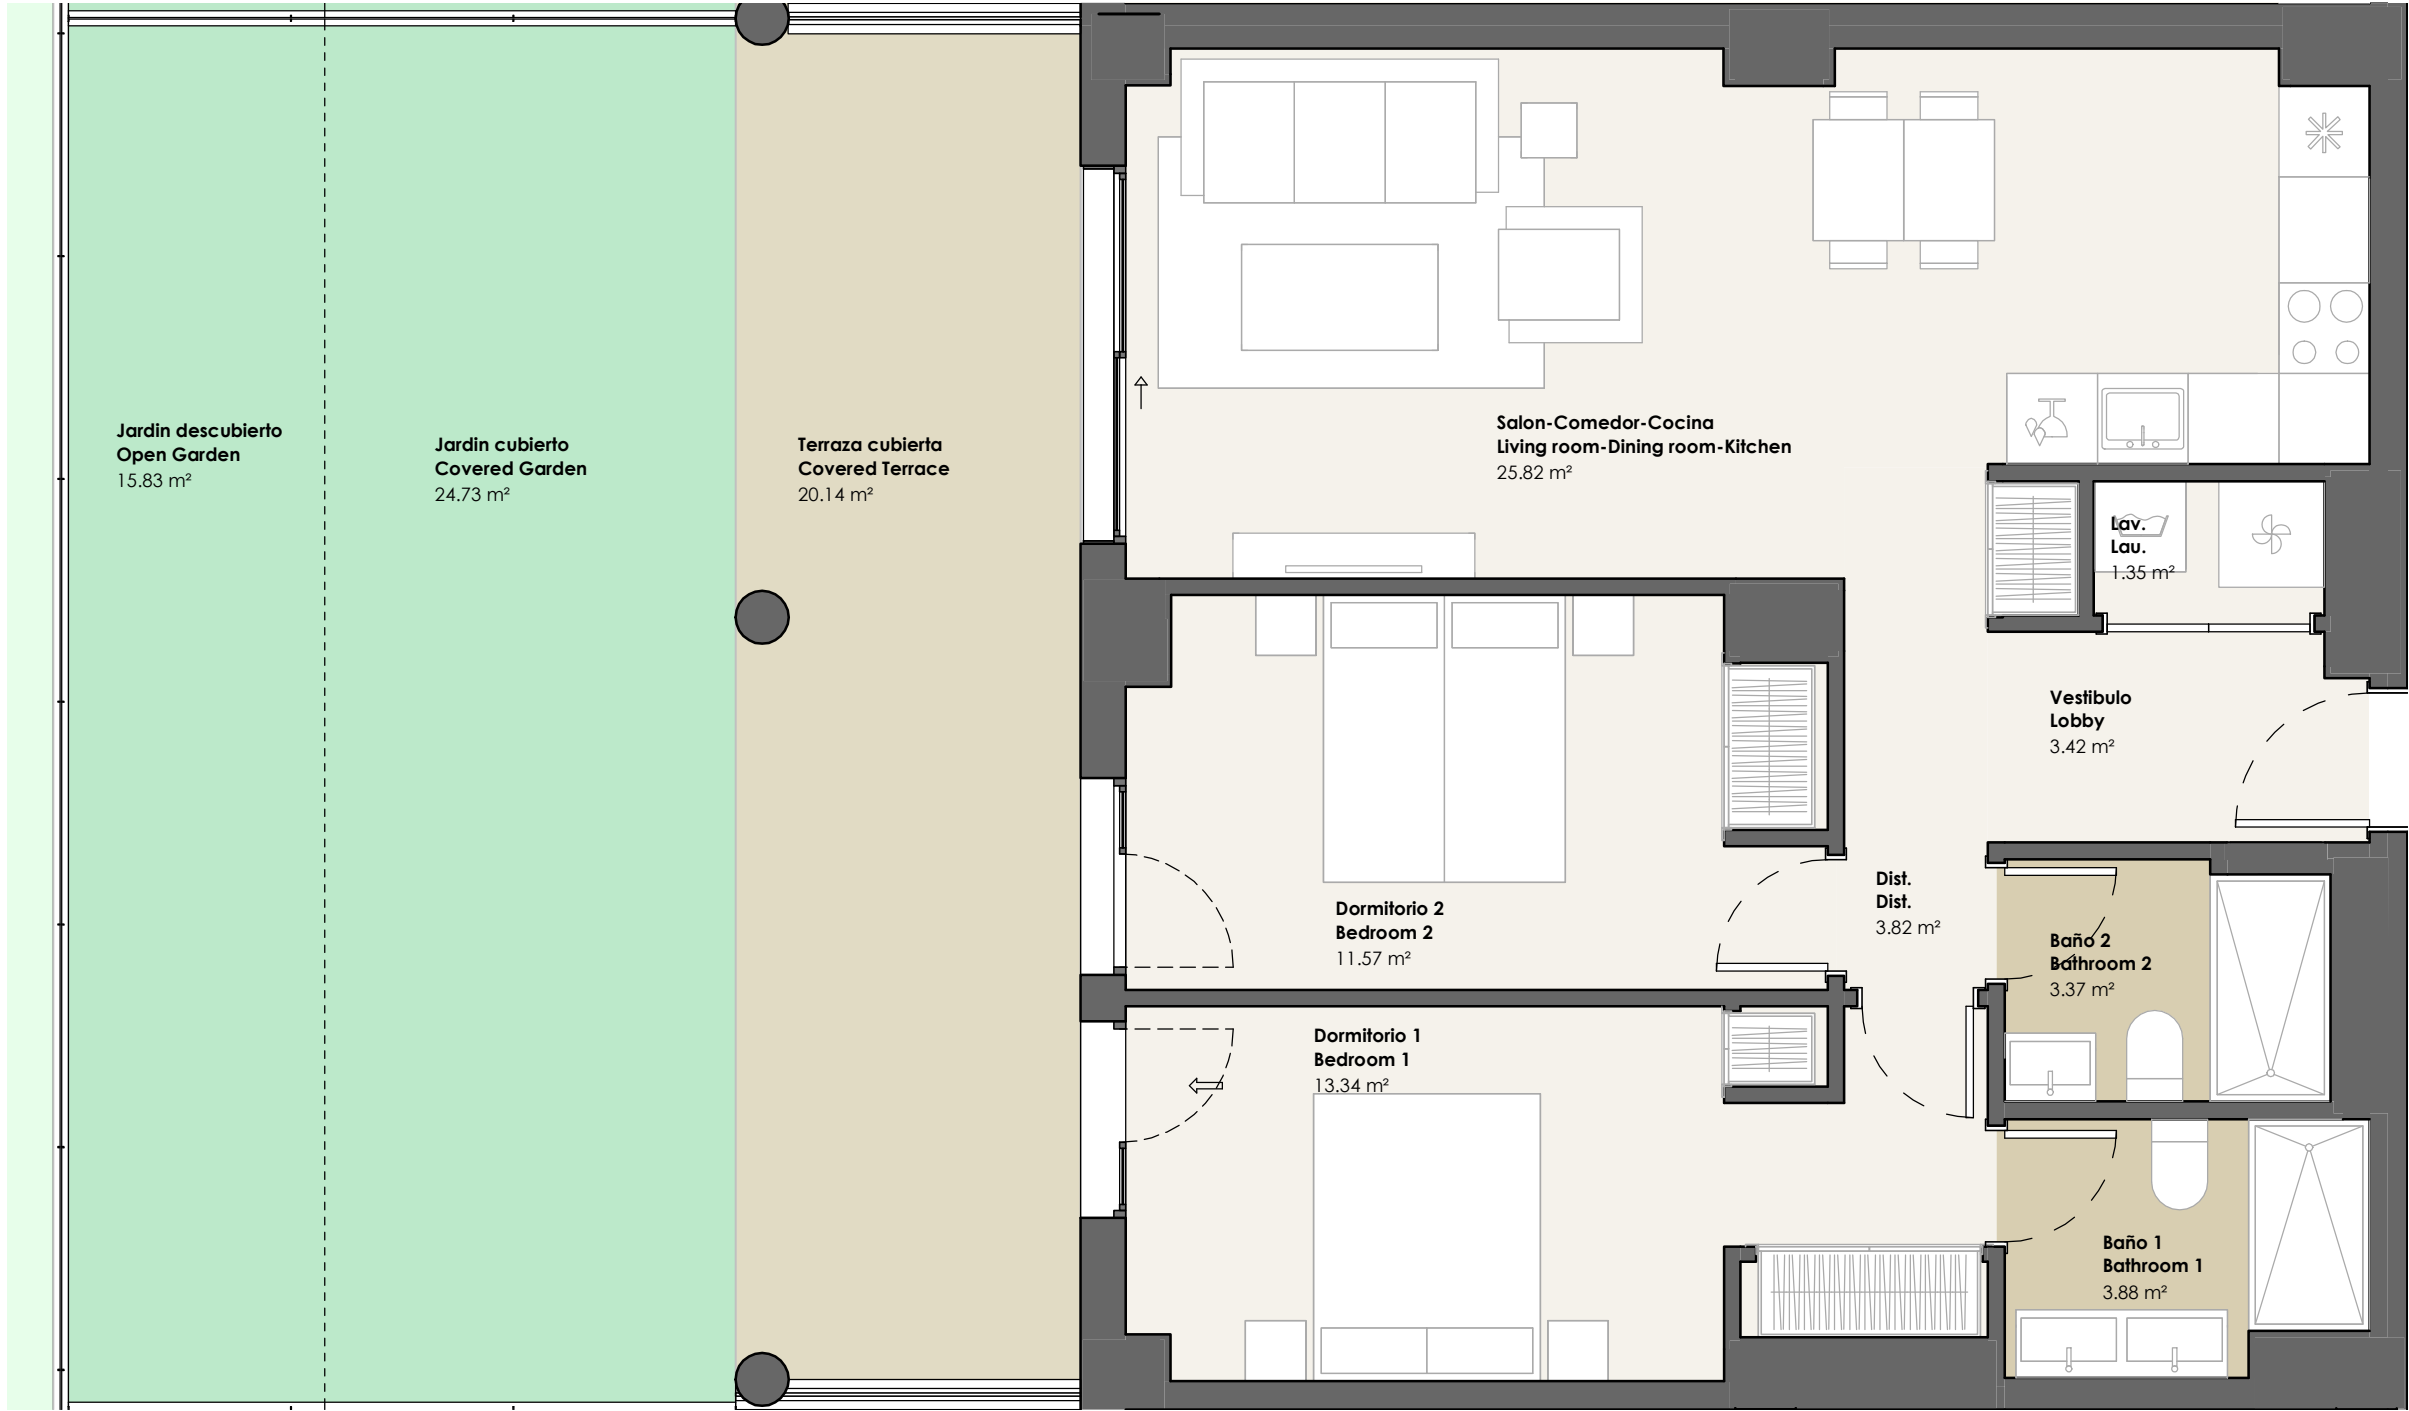

Portal A Planta P0 Vivienda A3
Portal Flat Floorplan
2D Dormitorios + Terrazas
Bedrooms + Terrace

SUPERFICIE CONSTRUIDA CERRADA ENCLOSE COVERED AREA	79,11	Vestíbulo Lobby	3,42	Baño 1 Bathroom 1	3,88	SUP. UTIL TOTAL USABLE FLOOR AREA	127,27	ÚTIL CERRADA/USABLE ENCLOSED	66,57
SUPERFICIE CONSTRUIDA ABIERTA UNENCLOSE COVERED AREA	62,50	Salón/Cocina/Comedor Living/Kitchen/Dining	25,82	Baño 2 Bathroom 2	3,37			ÚTIL ABIERTA/USABLE UNENCLOSED	60,70
SUPERFICIE CONSTRUIDA TOTAL GROSS FLOOR AREA	141,61	Dormitorio 1 Bedroom 1	13,34	Baño 3 Bathroom 3		SUPERFICIE CONSTRUIDA SEGÚN DECRETO 218/2005 GROSS FLOOR AREA COMPLIANCE WITH DECREE 218/2005	98,42		
SUPERFICIE CONSTRUIDA CON P.P.Z.C GROSS FLOOR AREA WIT PROPORTIONAL PARTS OF COMMON AREA	152,46	Dormitorio 2 Bedroom 2	11,57	Distribuidor Distributor	3,82	SUPERFICIE UTIL SEGÚN DECRETO 218/2005 USABLE FLOOR AREA COMPLIANCE WITH DECREE 218/2005	73,23		
SUPERFICIE CONSTRUIDA JARDIN GROSS FLOOR AREA GARDEN	41,52	Dormitorio 3 Bedroom 3		Lavadero Laundry	1,35				
		Casetón Casetón		Terraza Terrace	20,14				
		Aseo		Escalera					

Según el DECRETO 218/2005 de la Junta de Andalucía, se computa como superficie útil de los espacios exteriores de uso privativo el 50% de la superficie real de su suelo, hasta un máximo del 10% de la superficie útil cerrada de la vivienda correspondiente. / In compliance with de DECREE of the Junta de Andalucía 218/2005, the useful surface of exterior floor spaces which are for the private use of the dwellings means

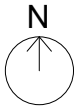