


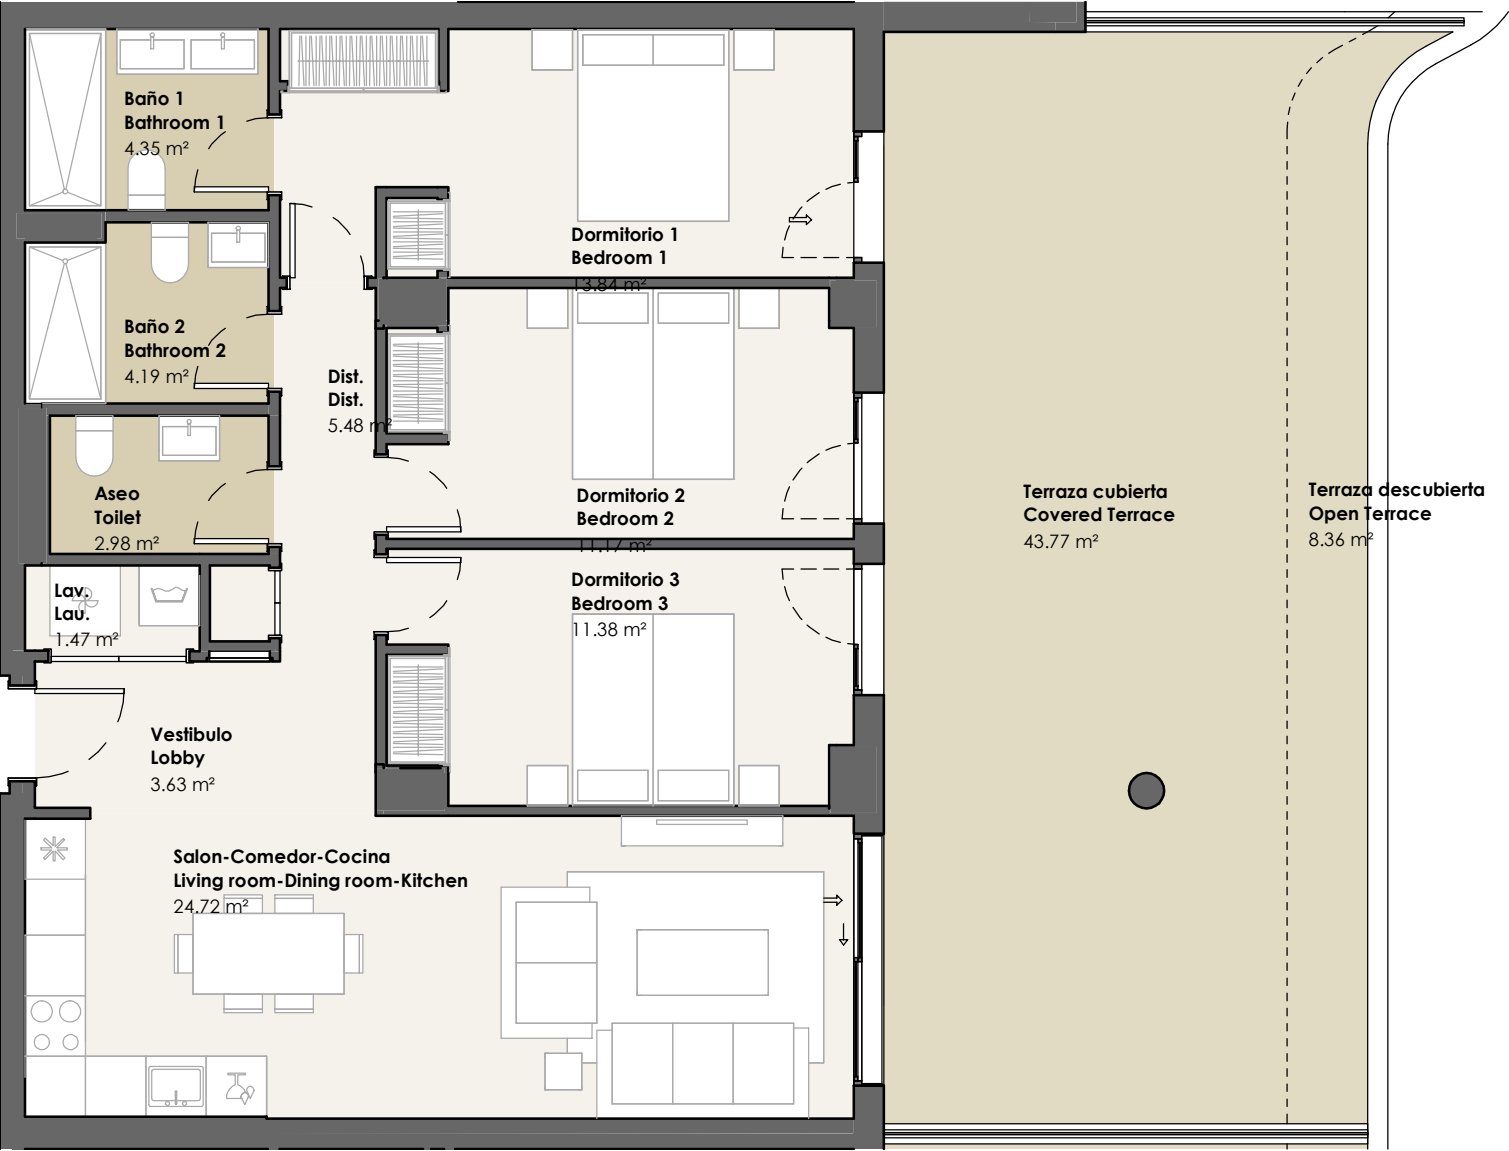

Portal B Planta P1 Vivienda B4
Portal Flat Floorplan
3D Dormitorios + Terrazas
Bedrooms + Terrace

SUPERFICIE CONSTRUIDA CERRADA ENCLOSE COVERED AREA	95,9	Vestíbulo Lobby	3,63	Baño 1 Bathroom 1	4,35	SUP. UTIL TOTAL USABLE FLOOR AREA	135,34	ÚTIL CERRADA/USABLE ENCLOSED	83,21
SUPERFICIE CONSTRUIDA ABIERTA UNENCLOSE COVERED AREA	55,41	Salón/Cocina/Comedor Living/Kitchen/Dining	24,72	Baño 2 Bathroom 2	4,19			ÚTIL ABIERTA/USABLE UNENCLOSED	52,13
SUPERFICIE CONSTRUIDA TOTAL GROSS FLOOR AREA	151,31	Dormitorio 1 Bedroom 1	13,84	Baño 3 Bathroom 3		SUPERFICIE CONSTRUIDA SEGÚN DECRETO 218/2005 GROSS FLOOR AREA COMPLIANCE WITH DECREE 218/2005	123,38		
SUPERFICIE CONSTRUIDA CON P.P.Z.C GROSS FLOOR AREA WIT PROPORTIONAL PARTS OF COMMON AREA	167,19	Dormitorio 2 Bedroom 2	11,17	Distribuidor Distributor	5,48	SUPERFICIE UTIL SEGÚN DECRETO 218/2005 USABLE FLOOR AREA COMPLIANCE WITH DECREE 218/2005	91,53		
SUPERFICIE CONSTRUIDA JARDIN		Dormitorio 3 Bedroom 3	11,38	Lavadero Laundry	1,47				
		Casetón Casetón		Terraza Terrace	52,13				

Según el DECRETO 218/2005 de la Junta de Andalucía, se computa como superficie útil de los espacios exteriores de uso privativo el 50% de la superficie real de su suelo, hasta un máximo del 10% de la superficie útil cerrada de la vivienda correspondiente.
/ In compliance with de DECREE of the Junta de Andalucía 218/2005, the useful

