



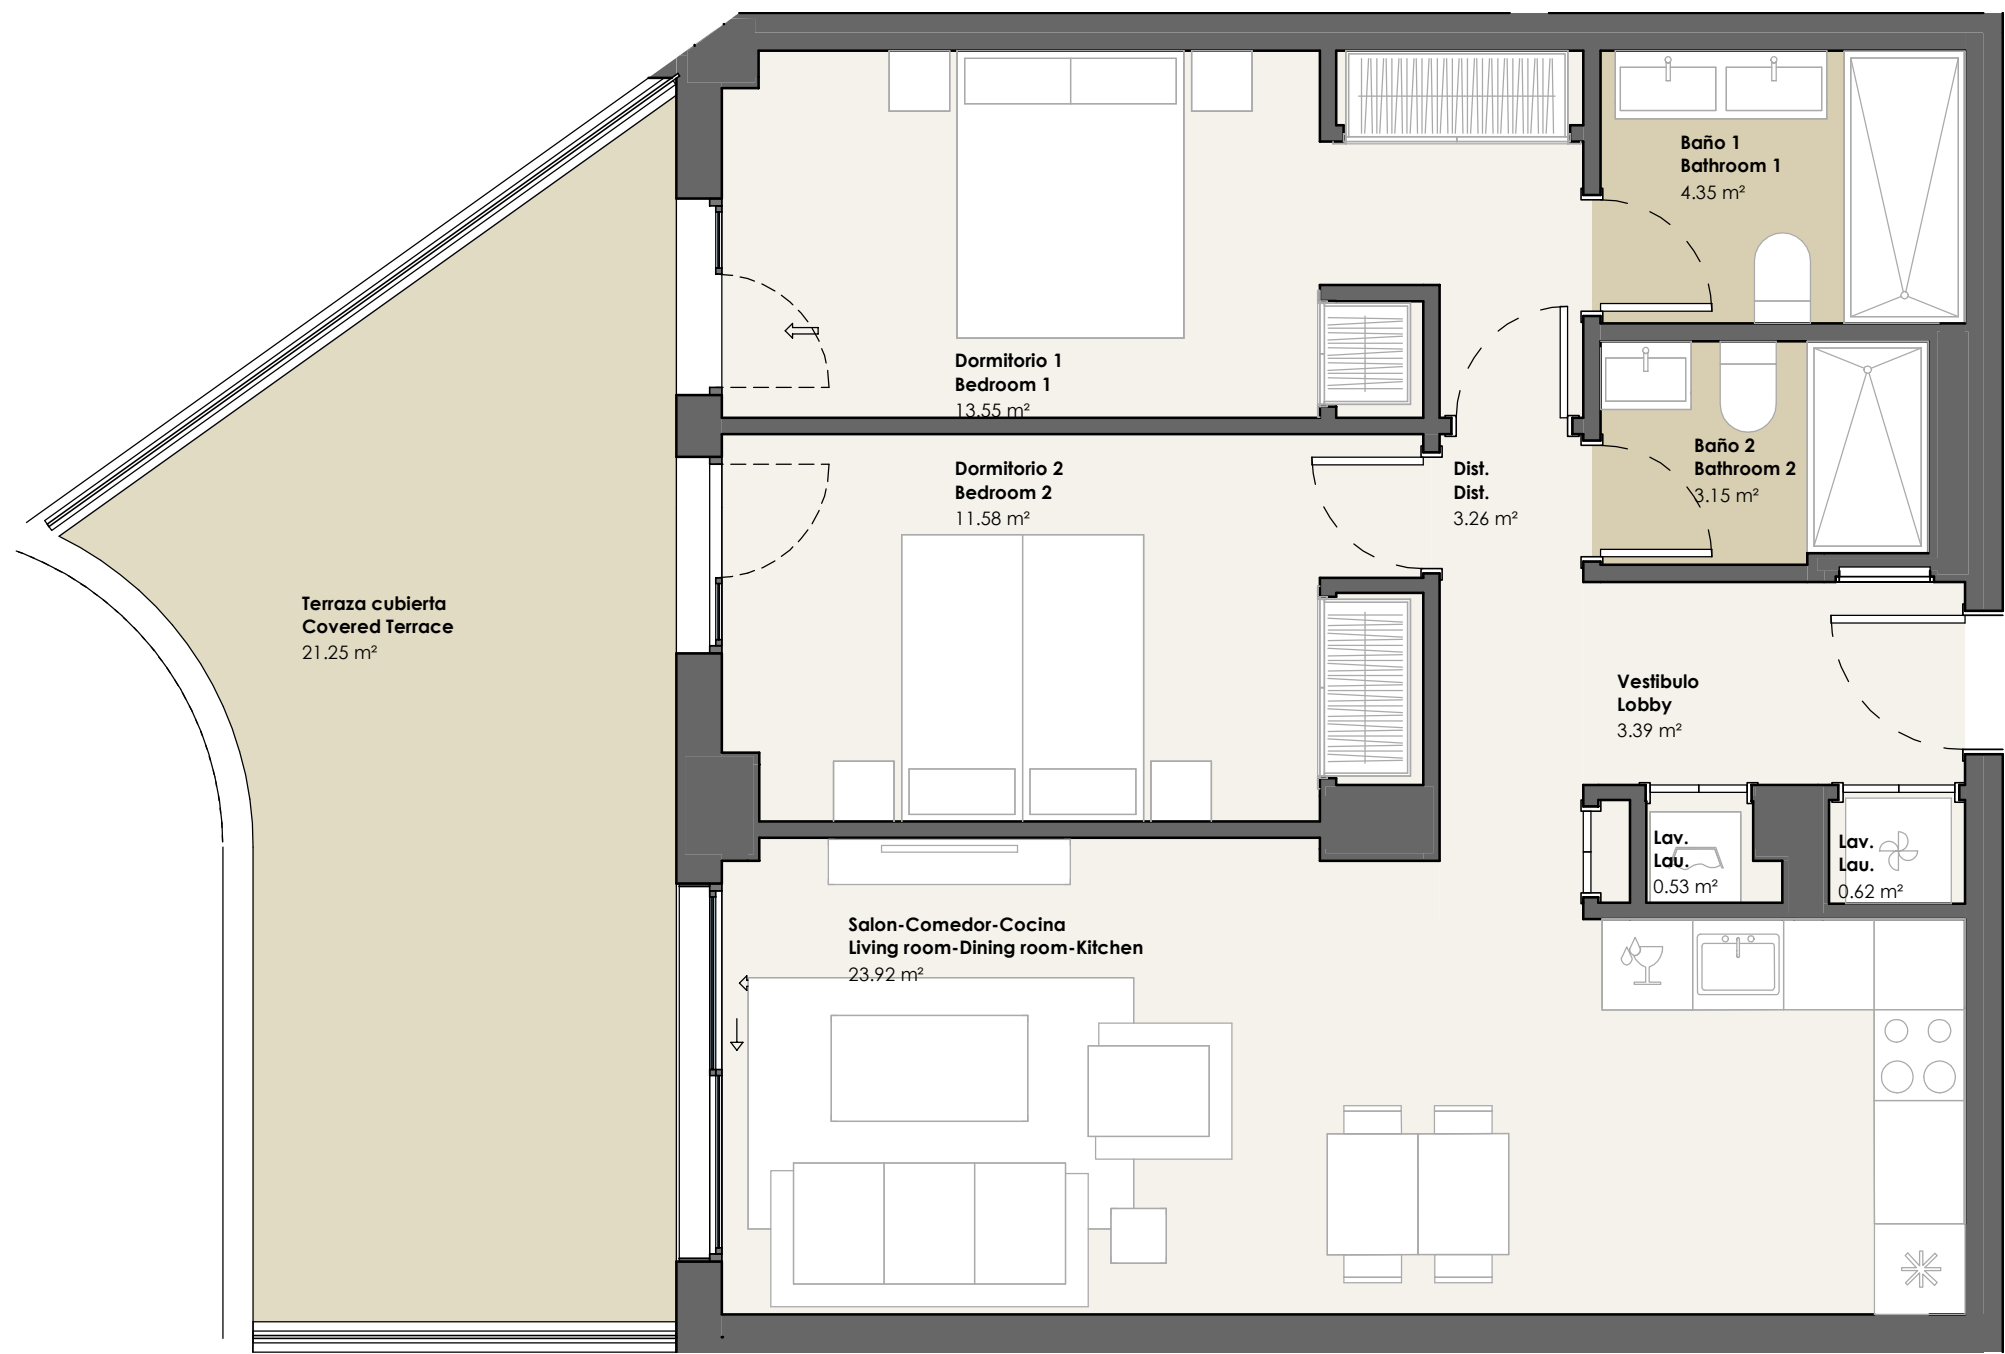

Portal B Planta P1 Vivienda B7
Portal Flat Floorplan
2D Dormitorios + Terrazas
Bedrooms + Terrace

SUPERFICIE CONSTRUIDA CERRADA ENCLOSE COVERED AREA	74,6	Vestibulo Lobby	3,39	Baño 1 Bathroom 1	4,35	SUP. UTIL TOTAL USABLE FLOOR AREA	85,6	ÚTIL CERRADA/USABLE ENCLOSED	64,35
SUPERFICIE CONSTRUIDA ABIERTA UNENCLOSE COVERED AREA	23,09	Salón/Cocina/Comedor Living/Kitchen/Dining	23,92	Baño 2 Bathroom 2	3,15	SUPERFICIE CONSTRUIDA SEGÚN DECRETO 218/2005 GROSS FLOOR AREA COMPLIANCE WITH DECREE 218/2005		ÚTIL ABIERTA/USABLE UNENCLOSED	21,25
SUPERFICIE CONSTRUIDA TOTAL GROSS FLOOR AREA	97,69	Dormitorio 1 Bedroom 1	13,55	Baño 3 Bathroom 3					93,59
SUPERFICIE CONSTRUIDA CON P.P.Z.C GROSS FLOOR AREA WIT PROPORTIONAL PARTS OF COMMON AREA	108,4	Dormitorio 2 Bedroom 2	11,58	Distribuidor Distributor	3,26	SUPERFICIE UTIL SEGÚN DECRETO 218/2005 USABLE FLOOR AREA COMPLIANCE WITH DECREE 218/2005			70,79
SUPERFICIE CONSTRUIDA JARDIN GROSS FLOOR AREA GARDEN		Dormitorio 3 Bedroom 3		Lavadero Laundry	1,15				
		Casetón Casetón		Terraza Terrace	21,25				
		Aseo		Escalera					

Según el DECRETO 218/2005 de la Junta de Andalucía, se computa como superficie útil de los espacios exteriores de uso privativo el 50% de la superficie real de su suelo, hasta un máximo del 10% de la superficie útil cerrada de la vivienda correspondiente.
/ In compliance with de DECREE of the Junta de Andalucía 218/2005, the useful surface of exterior floor spaces which are for the private use of the dwellings means

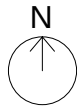