



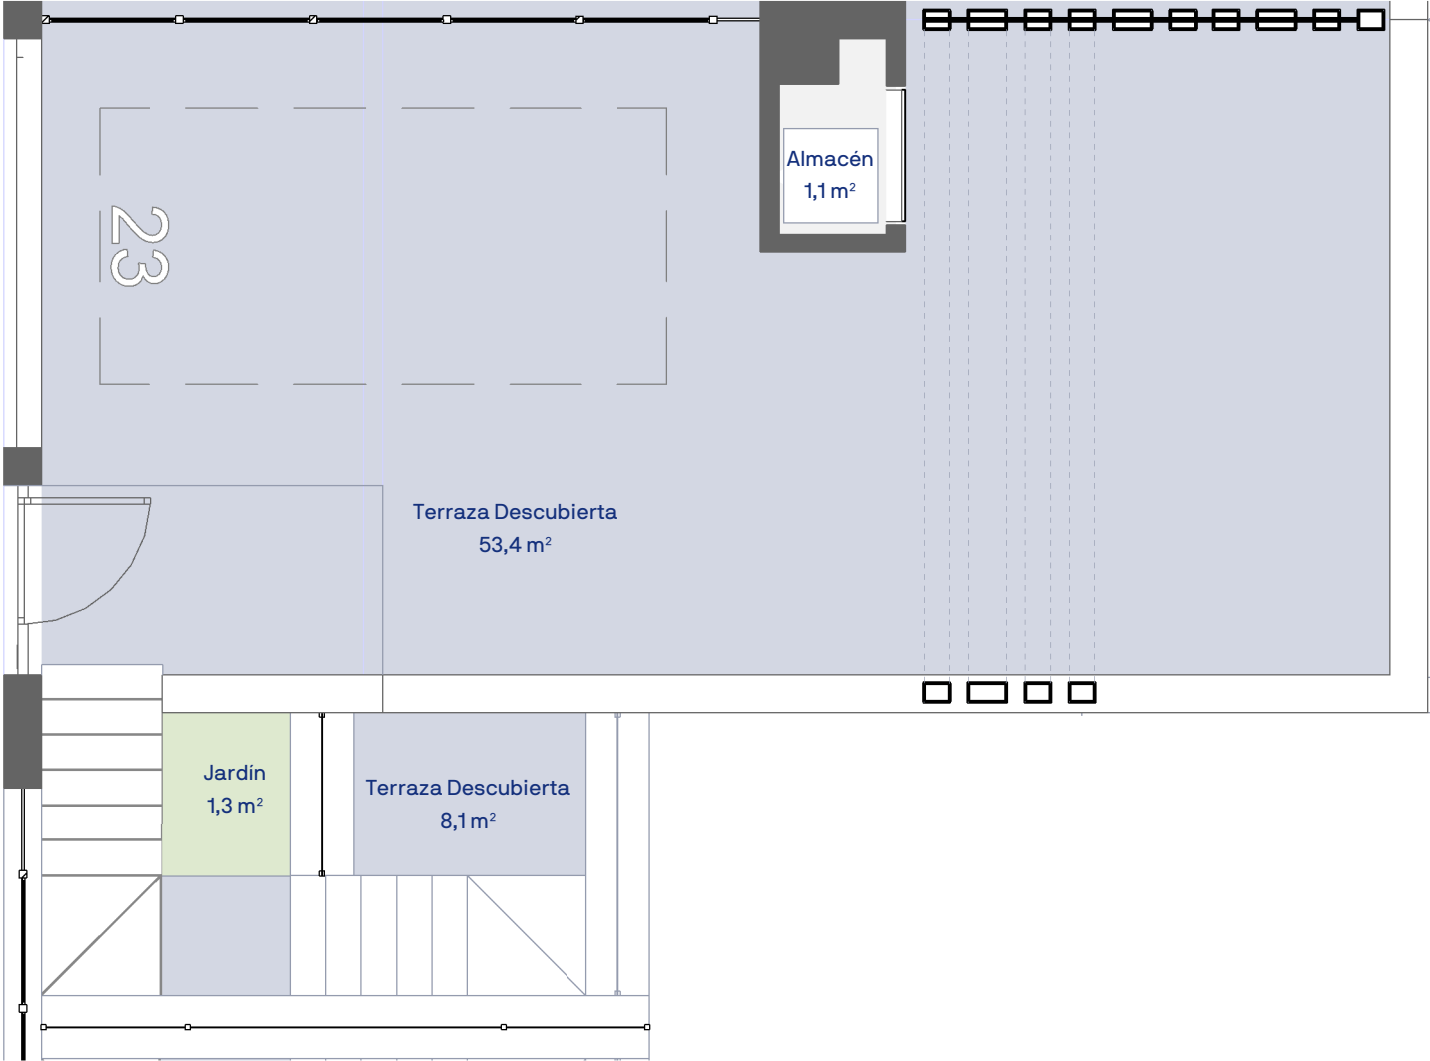

Planta Cubierta

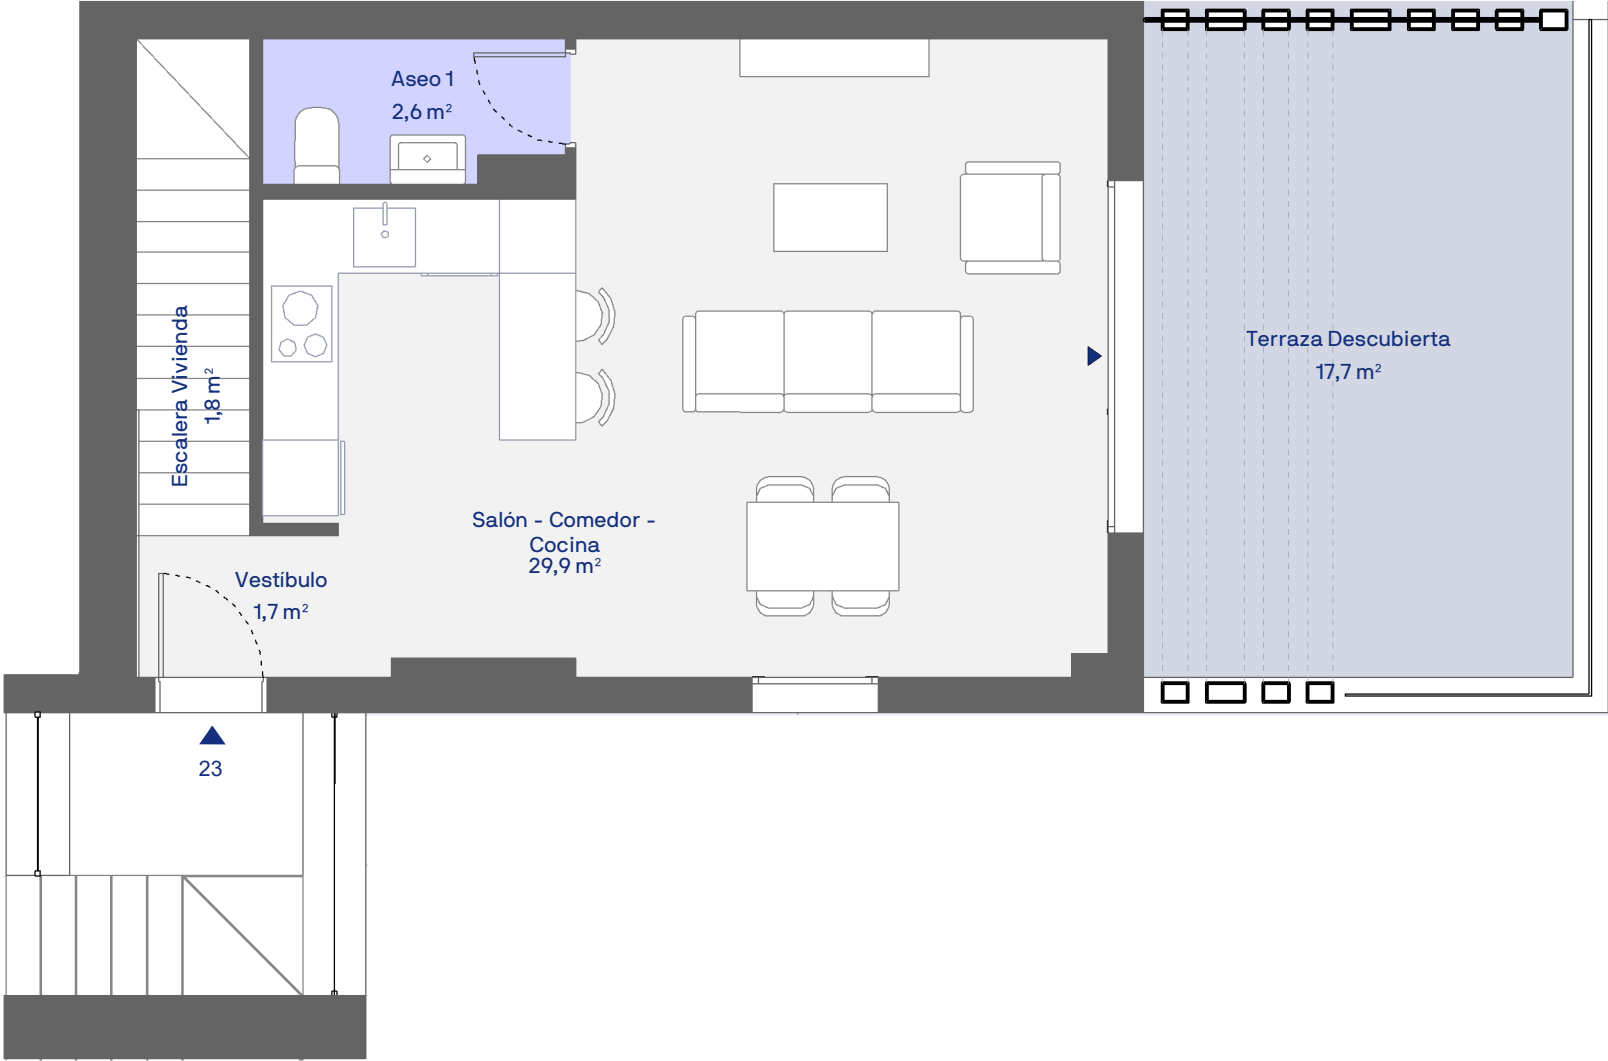

Planta Primera



CUADRO DE SUPERFICIES

|                                                    |                      |
|----------------------------------------------------|----------------------|
| S. Útil Interior Vivienda                          | 90,4 m <sup>2</sup>  |
| S. Cons. Int. Vivienda + p.p. ZZCC                 | 115,4 m <sup>2</sup> |
| S. Útil Exterior Vivienda                          | 156,0 m <sup>2</sup> |
| S. Cons. Int. Viv. + p.p. ZZCC + S. Útil Ext. Viv. | 271,4 m <sup>2</sup> |
| S. Parcela (Unifamiliar)                           | 208,1 m <sup>2</sup> |

CUADRO DE SUPERFICIES

| ANDALUCÍA D218/2005   |                      |
|---|----------------------|
| S. Útil Vivienda   | 99,4 m <sup>2</sup>  |
| S. Cons. Vivienda + p.p. ZZCC   | 126,8 m <sup>2</sup> |
| Las superficies indicadas están calculadas conforme al Decreto 218/2005 de información al consumidor en la compraventa y arrendamiento de viviendas en Andalucía. |                      |

B5 VIV 23  
3 Dormitorios



Planta Baja



CUADRO DE SUPERFICIES

|                                                    |                      |
|----------------------------------------------------|----------------------|
| S. Útil Interior Vivienda                          | 90,4 m <sup>2</sup>  |
| S. Cons. Int. Vivienda + p.p. ZZCC                 | 115,4 m <sup>2</sup> |
| S. Útil Exterior Vivienda                          | 156,0 m <sup>2</sup> |
| S. Cons. Int. Viv. + p.p. ZZCC + S. Útil Ext. Viv. | 271,4 m <sup>2</sup> |
| S. Parcela (Unifamiliar)                           | 208,1 m <sup>2</sup> |

CUADRO DE SUPERFICIES

| ANDALUCÍA D218/2005   |                      |
|---|----------------------|
| S. Útil Vivienda   | 99,4 m <sup>2</sup>  |
| S. Cons. Vivienda + p.p. ZZCC   | 126,8 m <sup>2</sup> |
| Las superficies indicadas están calculadas conforme al Decreto 218/2005 de información al consumidor en la compraventa y arrendamiento de viviendas en Andalucía. |                      |

B5 VIV 23

3 Dormitorios