


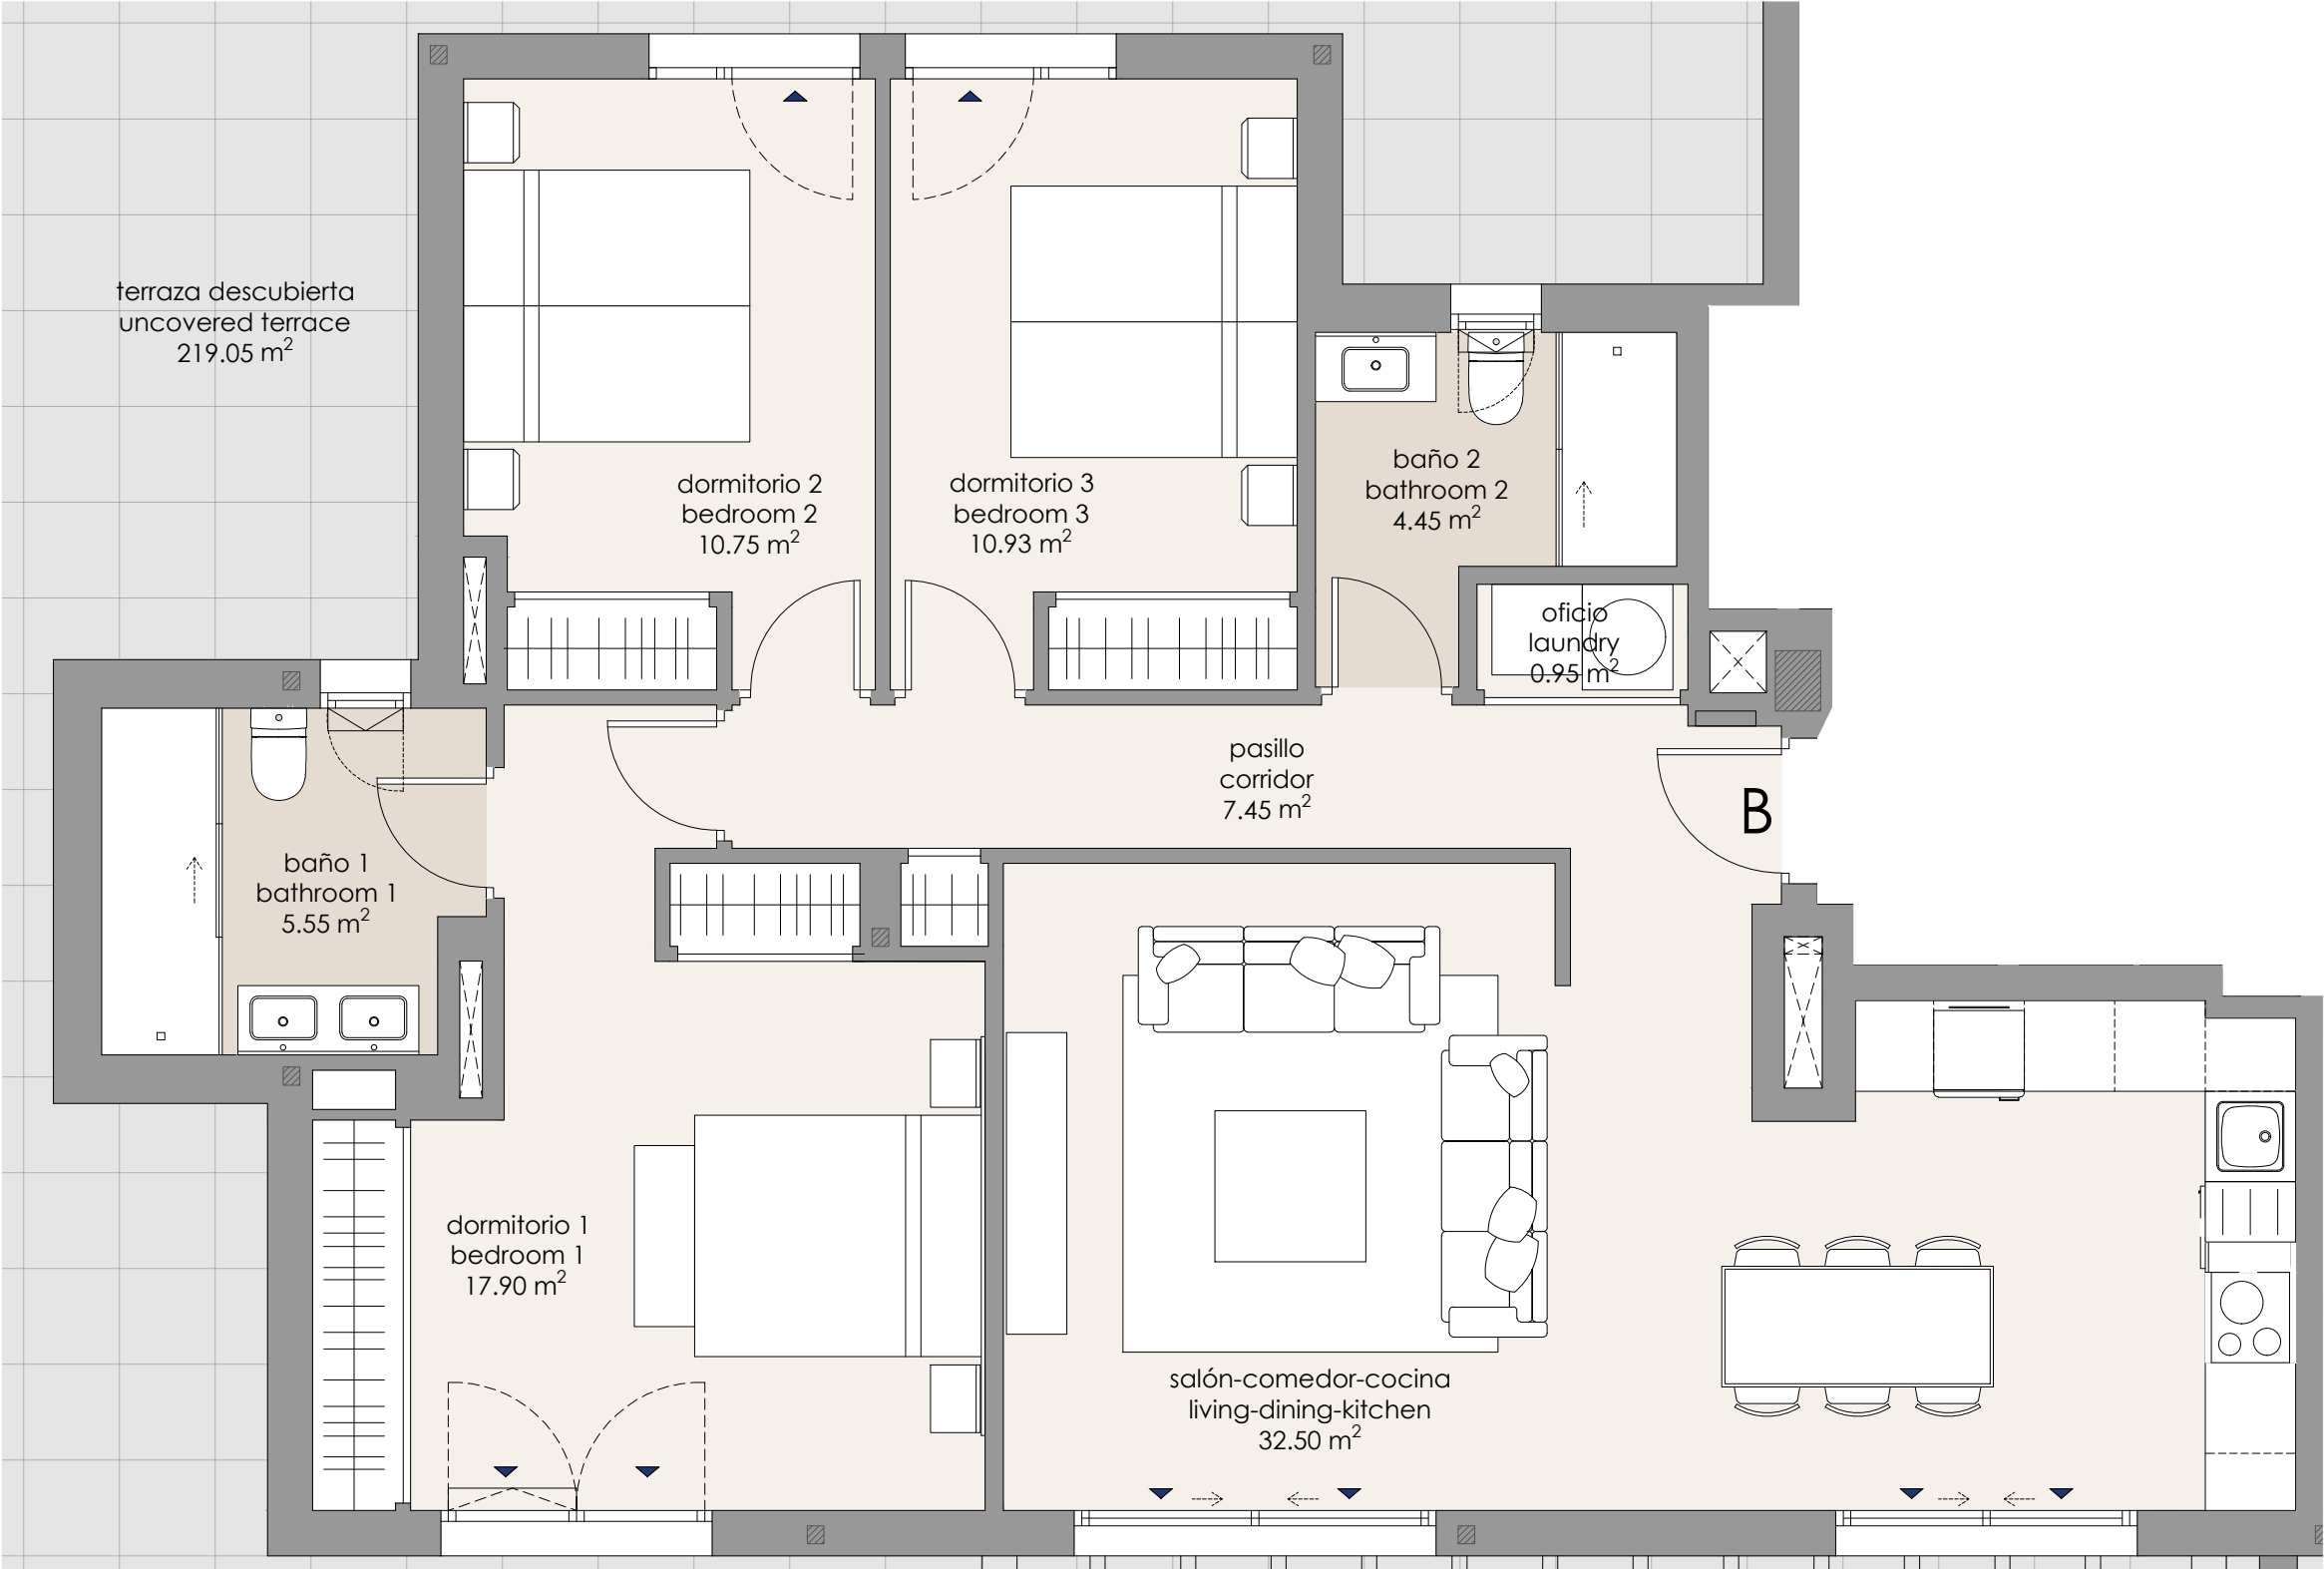

Plano de Vivienda Edificio B - Pl. Ático - B
Flat Building B - Penthouse - B Floorplan
3 Dormitorios + terraza
3 Bedrooms + terrace

SUPERFICIE CONSTRUIDA CERRADA ENCLOSED COVERED AREA	110,34 m ²
SUPERFICIE CONSTRUIDA ABIERTA UNENCLOSED COVERED AREA	240,10 m ²
SUPERFICIE CONSTRUIDA TOTAL GROSS FLOOR AREA	350,44 m ²
SUPERFICIE CONSTRUIDA CON P.P.Z.C. GROSS FLOOR AREA WITH PROPORTIONAL PARTS OF COMMON AREAS	362,59 m ²

SUPERFICIE ÚTIL USABLE FLOOR AREA	
Salón - Cocina - Comedor Living - Kitchen - Dining	32,50 m ²
Dormitorio 1 Bedroom 1	17,90 m ²
Dormitorio 2 Bedroom 2	10,75 m ²
Dormitorio 3 Bedroom 3	10,93 m ²
Baño 1 Bathroom 1	5,55 m ²

CERRADA/ENCLOSED ABIERTA/UNENCLOSED	90,48 m ² 219,05 m ²
Baño 2 Bathroom 2	4,45 m ²
Pasillo Corridor	7,45 m ²
Oficio Laundry	0,95 m ²
Terraza descubierta Uncovered terrace	219,05 m ²

SUPERFICIE ÚTIL SEGÚN DECRETO 218/2005 USABLE FLOOR AREA IN COMPLIANCE WITH THE DECREE 218/2005	99,53 m ²
SUP. CONSTRUIDA SEGÚN DECRETO 218/2005 GROSS FLOOR AREA IN COMPLIANCE WITH THE DECREE 218/2005	133,53 m ²
Según el DECRETO 218/2005 de la Junta de Andalucía, se computa como superficie útil de los espacios exteriores de uso privativo el 50% de la superficie real de su suelo, hasta un máximo del 10% de la superficie útil cerrada de la vivienda correspondiente. / In compliance with the DECREE 218/2005 of the Junta de Andalucía, the useful surface of exterior floor spaces which are for the private use of the dwellings means 50% of the actual surface to a maximum of 10% of the useful enclosed surface.	

