


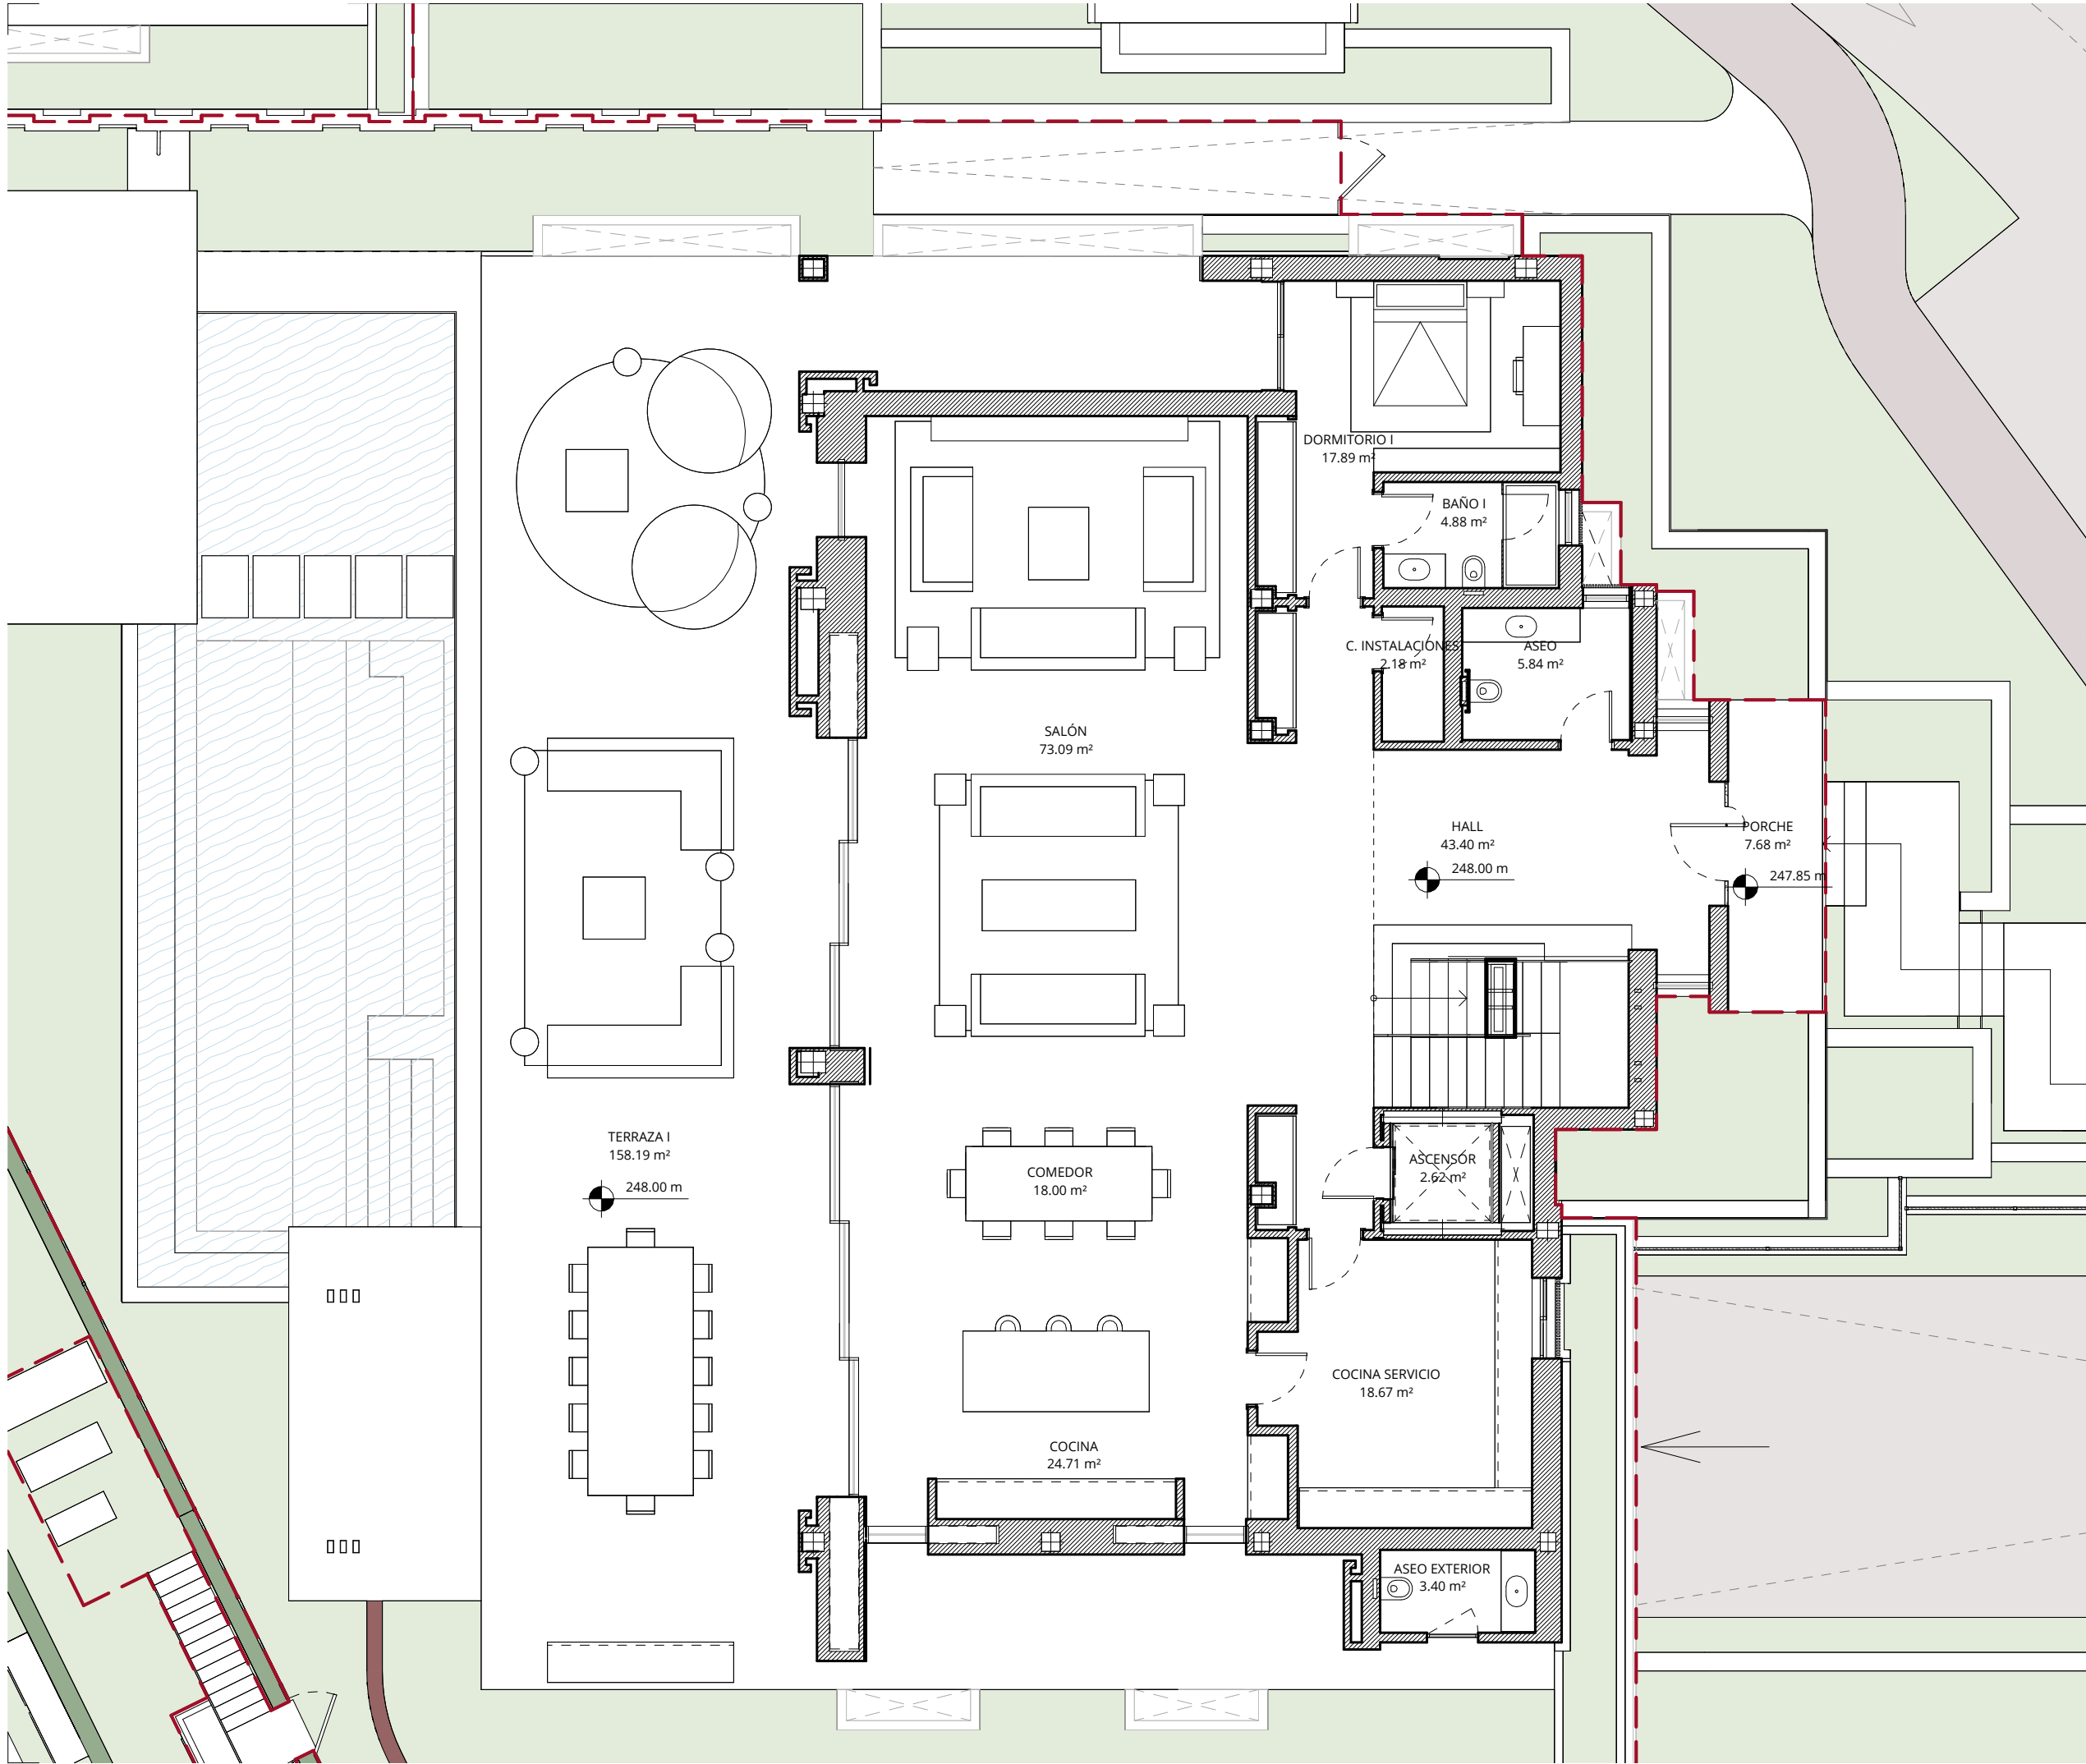

OBSERVACIONES:

SUP. CONSTRUIDA	
Cerrada vivienda S.R.	493.60 m ²
Cerrada vivienda B.R.	426.73 m ²
Terraza	233.73 m ²
SUP. TOTAL CONSTRUIDA	1154.05 m²
SUP. EXTERIOR	
Superficie de parcela privada	756.31 m ²
Zona comunal de uso privativo	301.25 m ²
Zonas comunes repercutivas	1074.41 m ²
SUPERFICIES ÚTILES	
Sup. útil Real Decreto 218/2005	867.89 m ²

PROYECTO:

Proyecto Ejecución
RA1

C/ Islas Marianas

PLANO:
V05 - MOBILIARIO - PLANTA
BAJA

Nº PLANO: **COM-05.1**

ESCALA: As indicated REV:

FECHA: Septiembre 2024


PROMOCIÓN:

PROMOTOR:

ARQUITECTO:

Manuel Burgos de Andrés

Manuel Burgos de Andrés

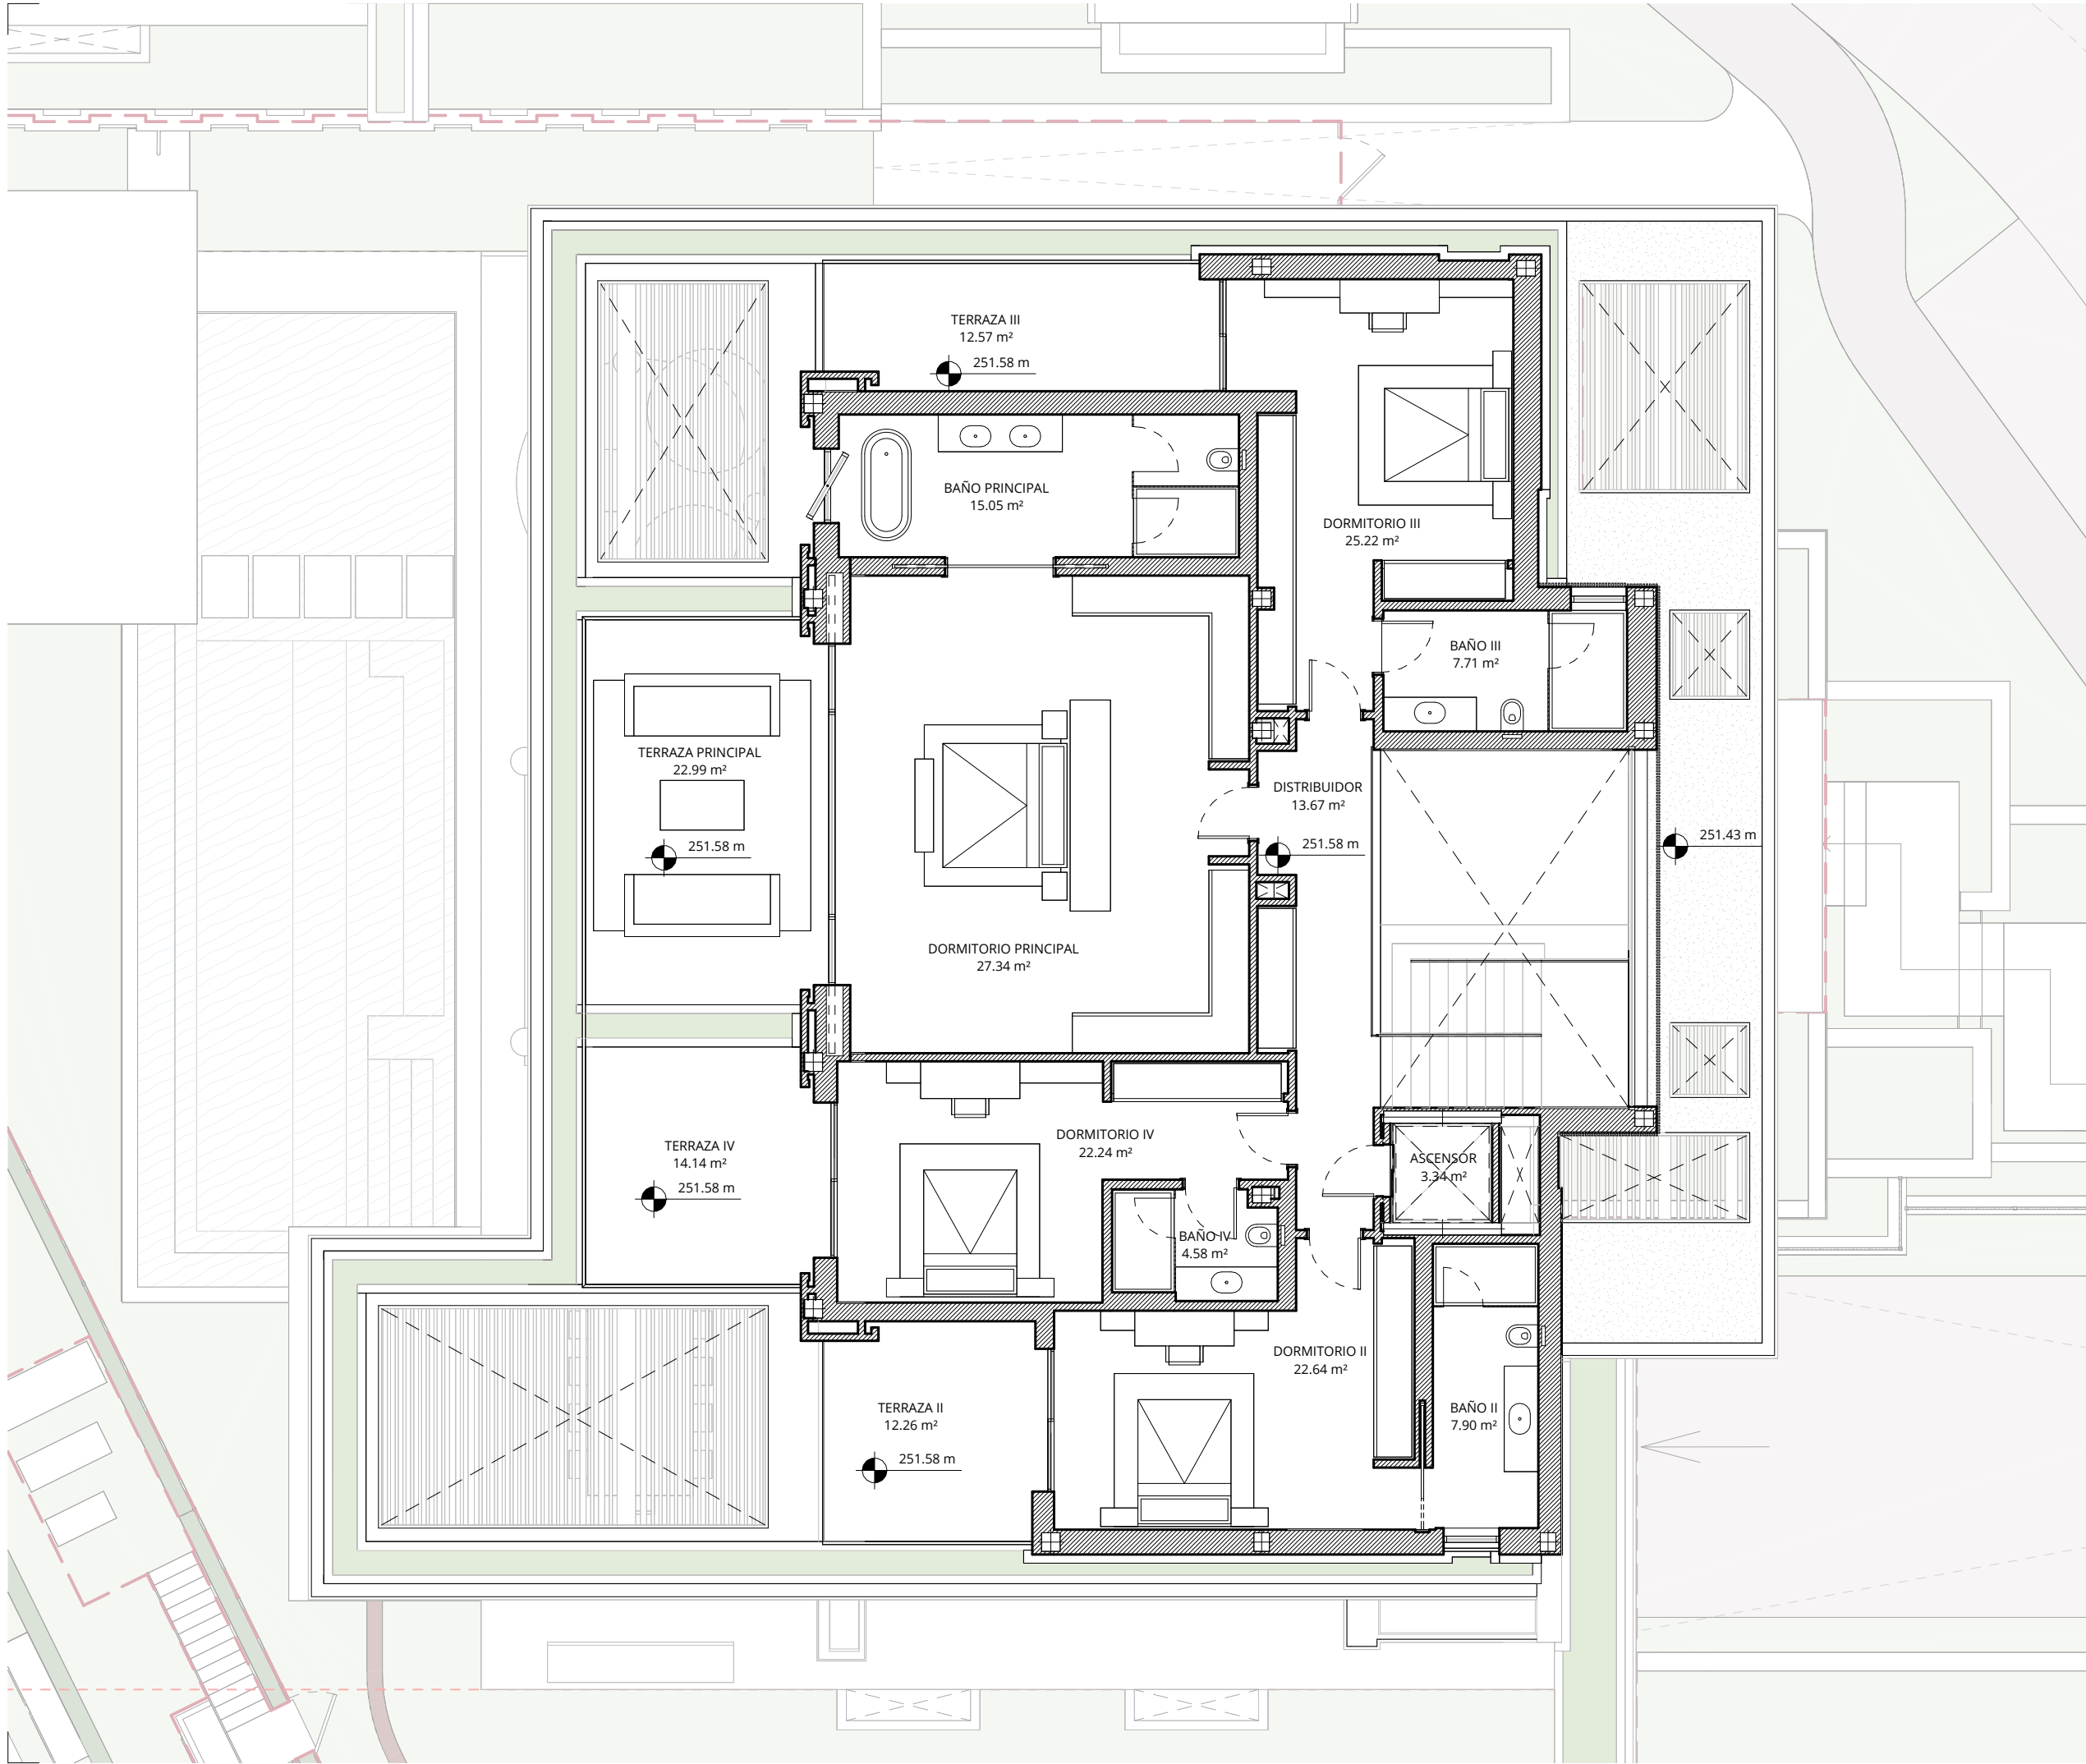

OBSERVACIONES:

SUP. CONSTRUIDA	
Cerrada vivienda S.R.	493.60 m²
Cerrada vivienda B.R.	426.73 m²
Terraza	233.73 m²
SUP. TOTAL CONSTRUIDA	1154.05 m²
SUP. EXTERIOR	
Superficie de parcela privada	756.31 m²
Zona comunal de uso privativo	301.25 m²
Zonas comunes repercutivas	1074.41 m²
SUPERFICIES ÚTILES	
Sup. útil Real Decreto 218/2005	867.89 m²

PROYECTO:

Proyecto Ejecución
RA1

C/ Islas Marianas

PLANO:
V05 - MOBILIARIO - PLANTA PRIMERA

Nº PLANO: **COM-05.2**

ESCALA: As indicated REV:


FECHA: Septiembre 2024

PROMOCIÓN:

PROMOTOR:

ARQUITECTO:

Manuel Burgos de Andrés
Manuel Burgos de Andrés

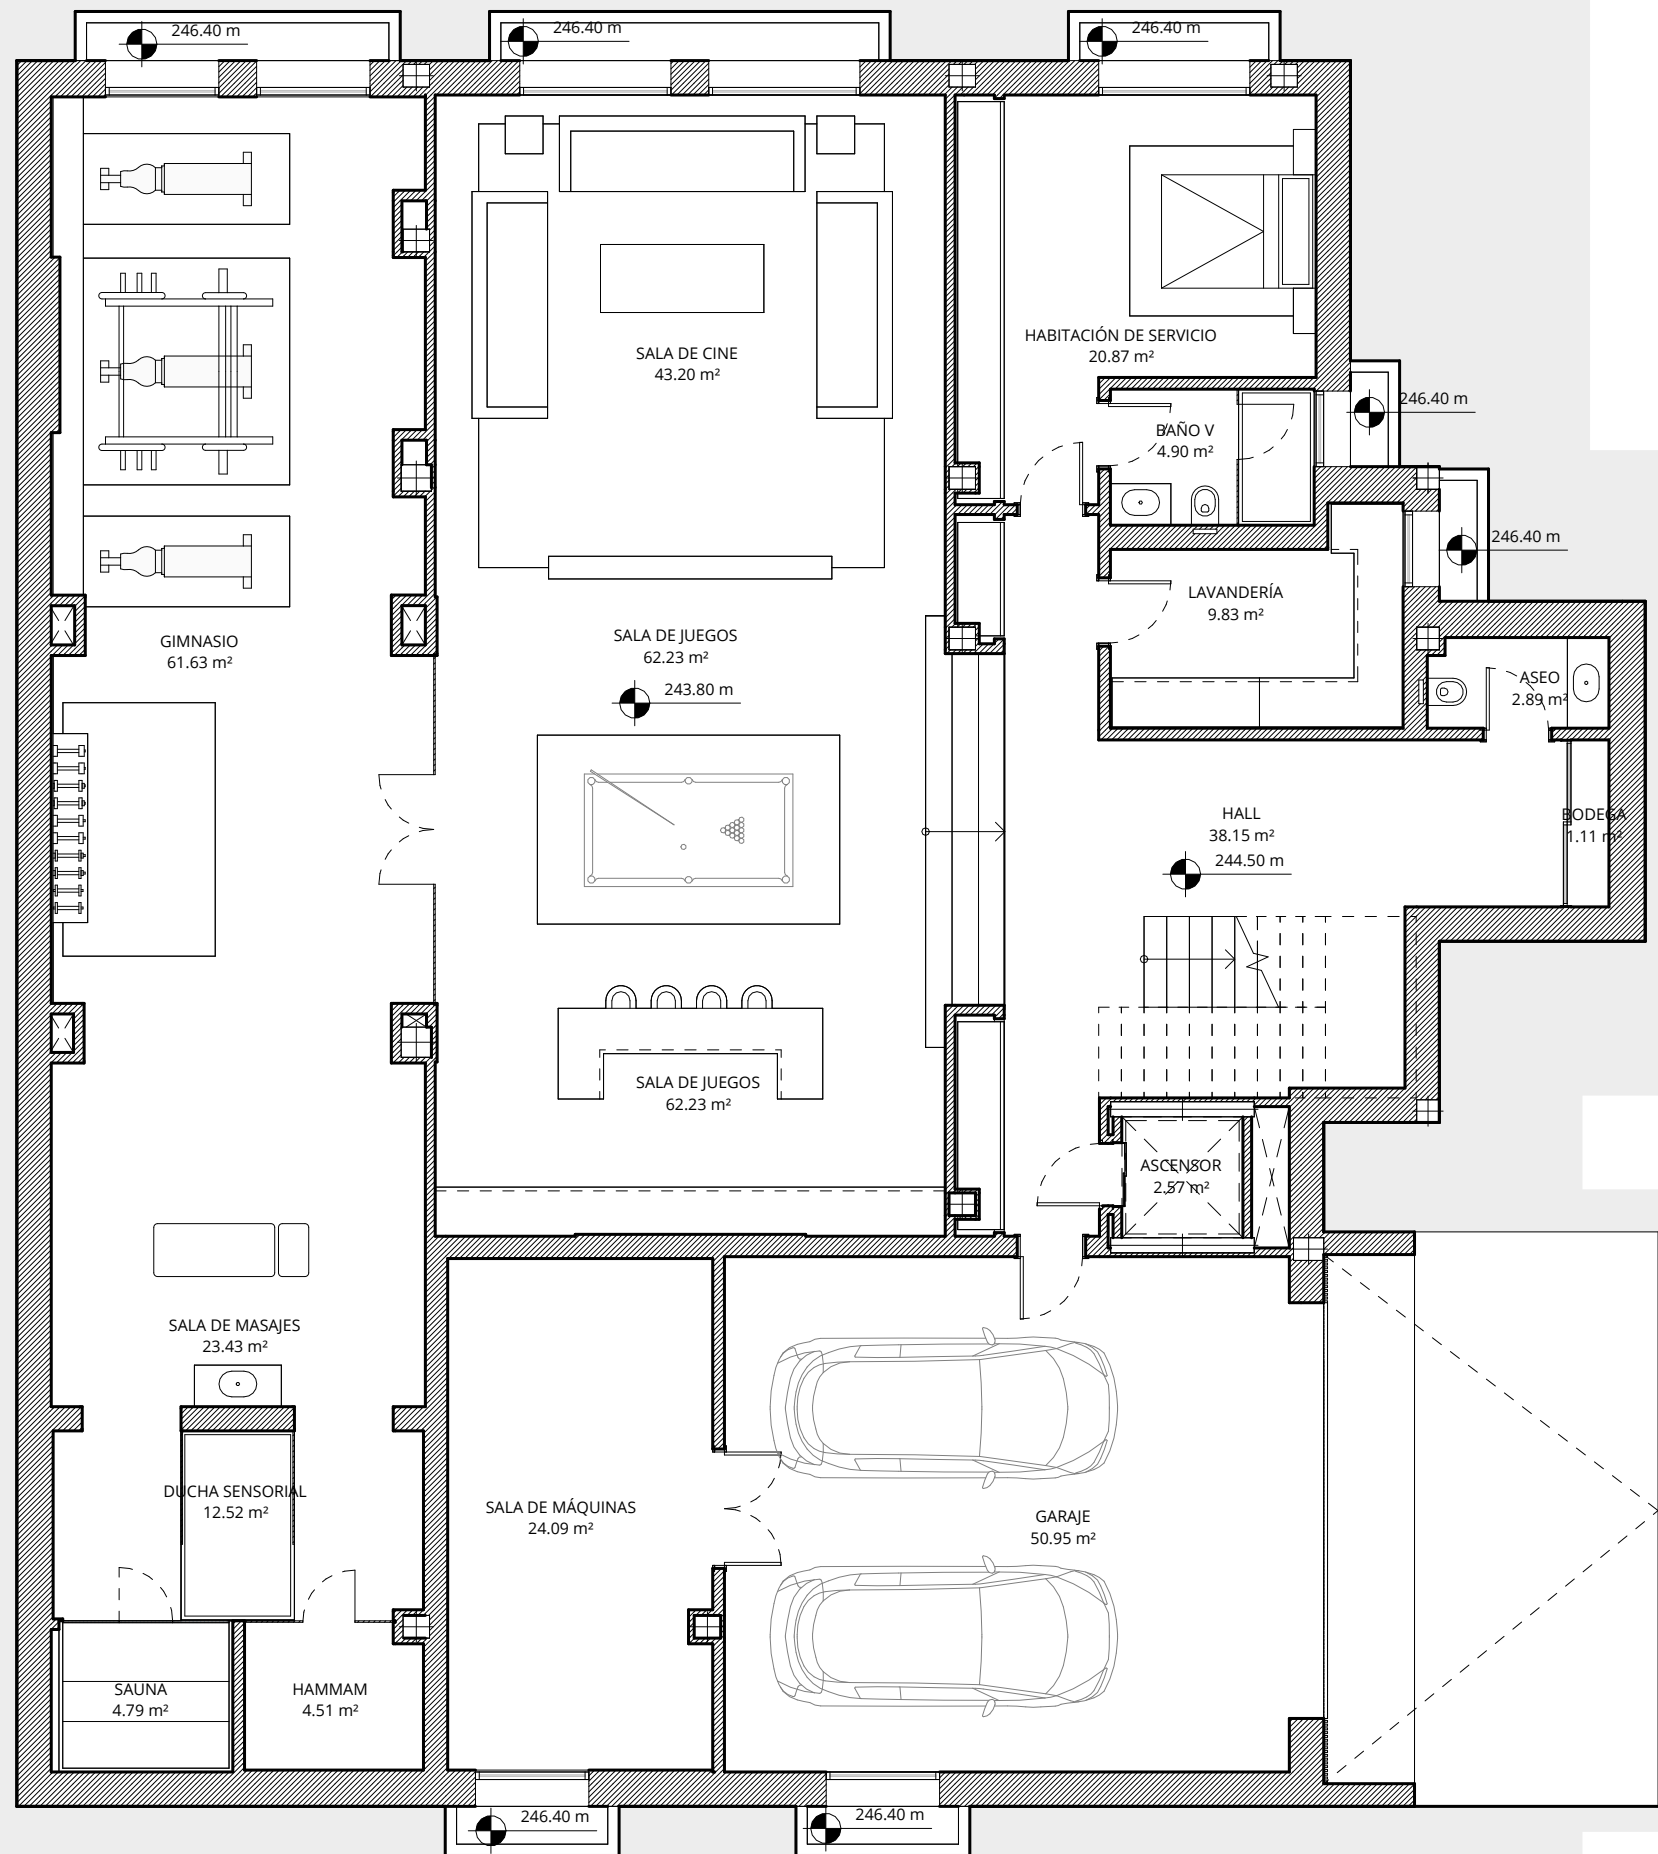

OBSERVACIONES:

SUP. CONSTRUIDA	
Cerrada vivienda S.R.	493.60 m ²
Cerrada vivienda B.R.	426.73 m ²
Terraza	233.73 m ²
SUP. TOTAL CONSTRUIDA	1154.05 m²

SUP. EXTERIOR	
Superficie de parcela privada	756.31 m ²
Zona comunal de uso privativo	301.25 m ²
Zonas comunes repercutivas	1074.41 m ²

SUPERFICIES ÚTILES	
Sup. útil Real Decreto 218/2005	867.89 m ²

PROYECTO:

Proyecto Ejecución
RA1

C/ Islas Marianas

PLANO:
V05 - MOBILIARIO - PLANTA
SÓTANO

Nº PLANO: **COM-05.3**

ESCALA: As indicated REV:

FECHA: Septiembre 2024

PROMOCIÓN:

PROMOTOR:

ARQUITECTO:

Manuel Burgos de Andrés

Manuel Burgos de Andrés