


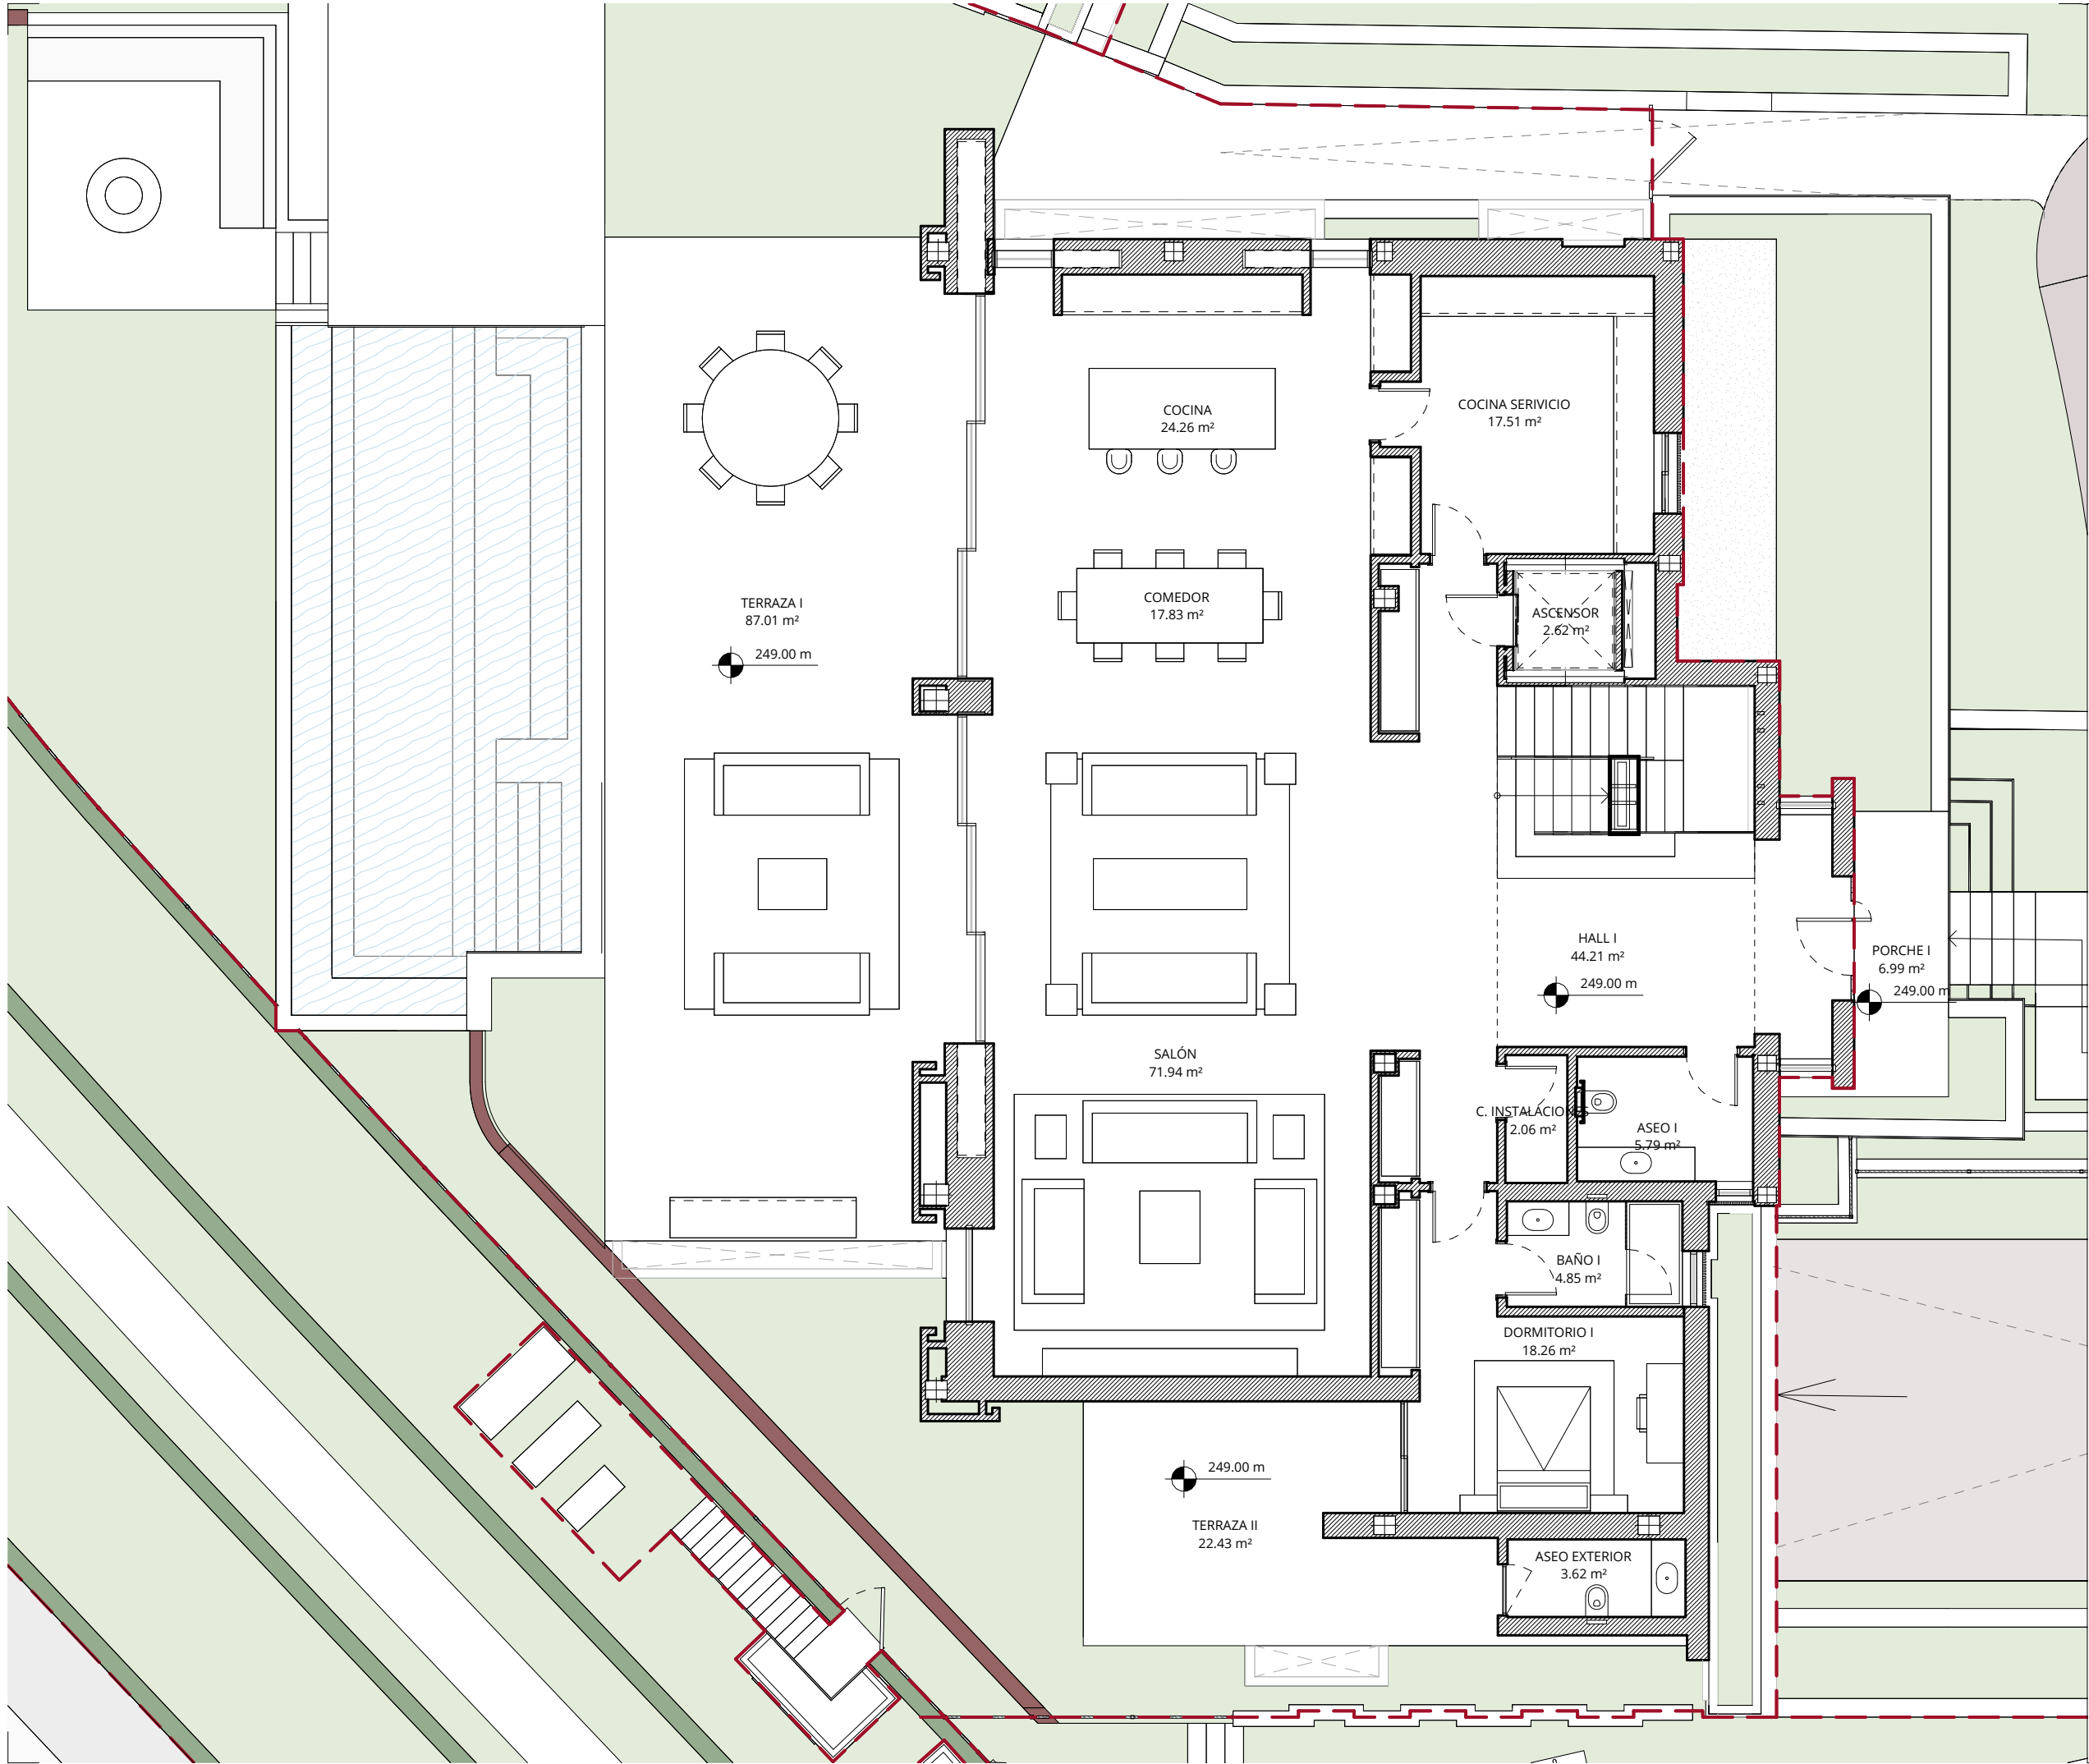

OBSERVACIONES:

SUP. CONSTRUIDA

Cerrada vivienda S.R.	495.29 m ²
Cerrada vivienda B.R.	367.78 m ²
Terraza	182.55 m ²
SUP. TOTAL CONSTRUIDA	1045.63 m²

SUP. EXTERIOR

Superficie de parcela privada	779.90 m ²
Zona comunal de uso privativo	198.62 m ²
Zonas comunes repercutivas	1074.41 m ²

SUPERFICIES ÚTILES

Sup. útil Real Decreto 218/2005	743.96 m ²
---------------------------------	-----------------------

PROYECTO:

Proyecto Ejecución
RA1

C/ Islas Marianas

PLANO:

V07 - MOBILIARIO - PLANTA
BAJA

Nº PLANO: **COM-07.1**

ESCALA: As indicated REV:


FECHA: Septiembre 2024

PROMOCIÓN:

PROMOTOR:

ARQUITECTO:


Manuel Burgos de Andrés

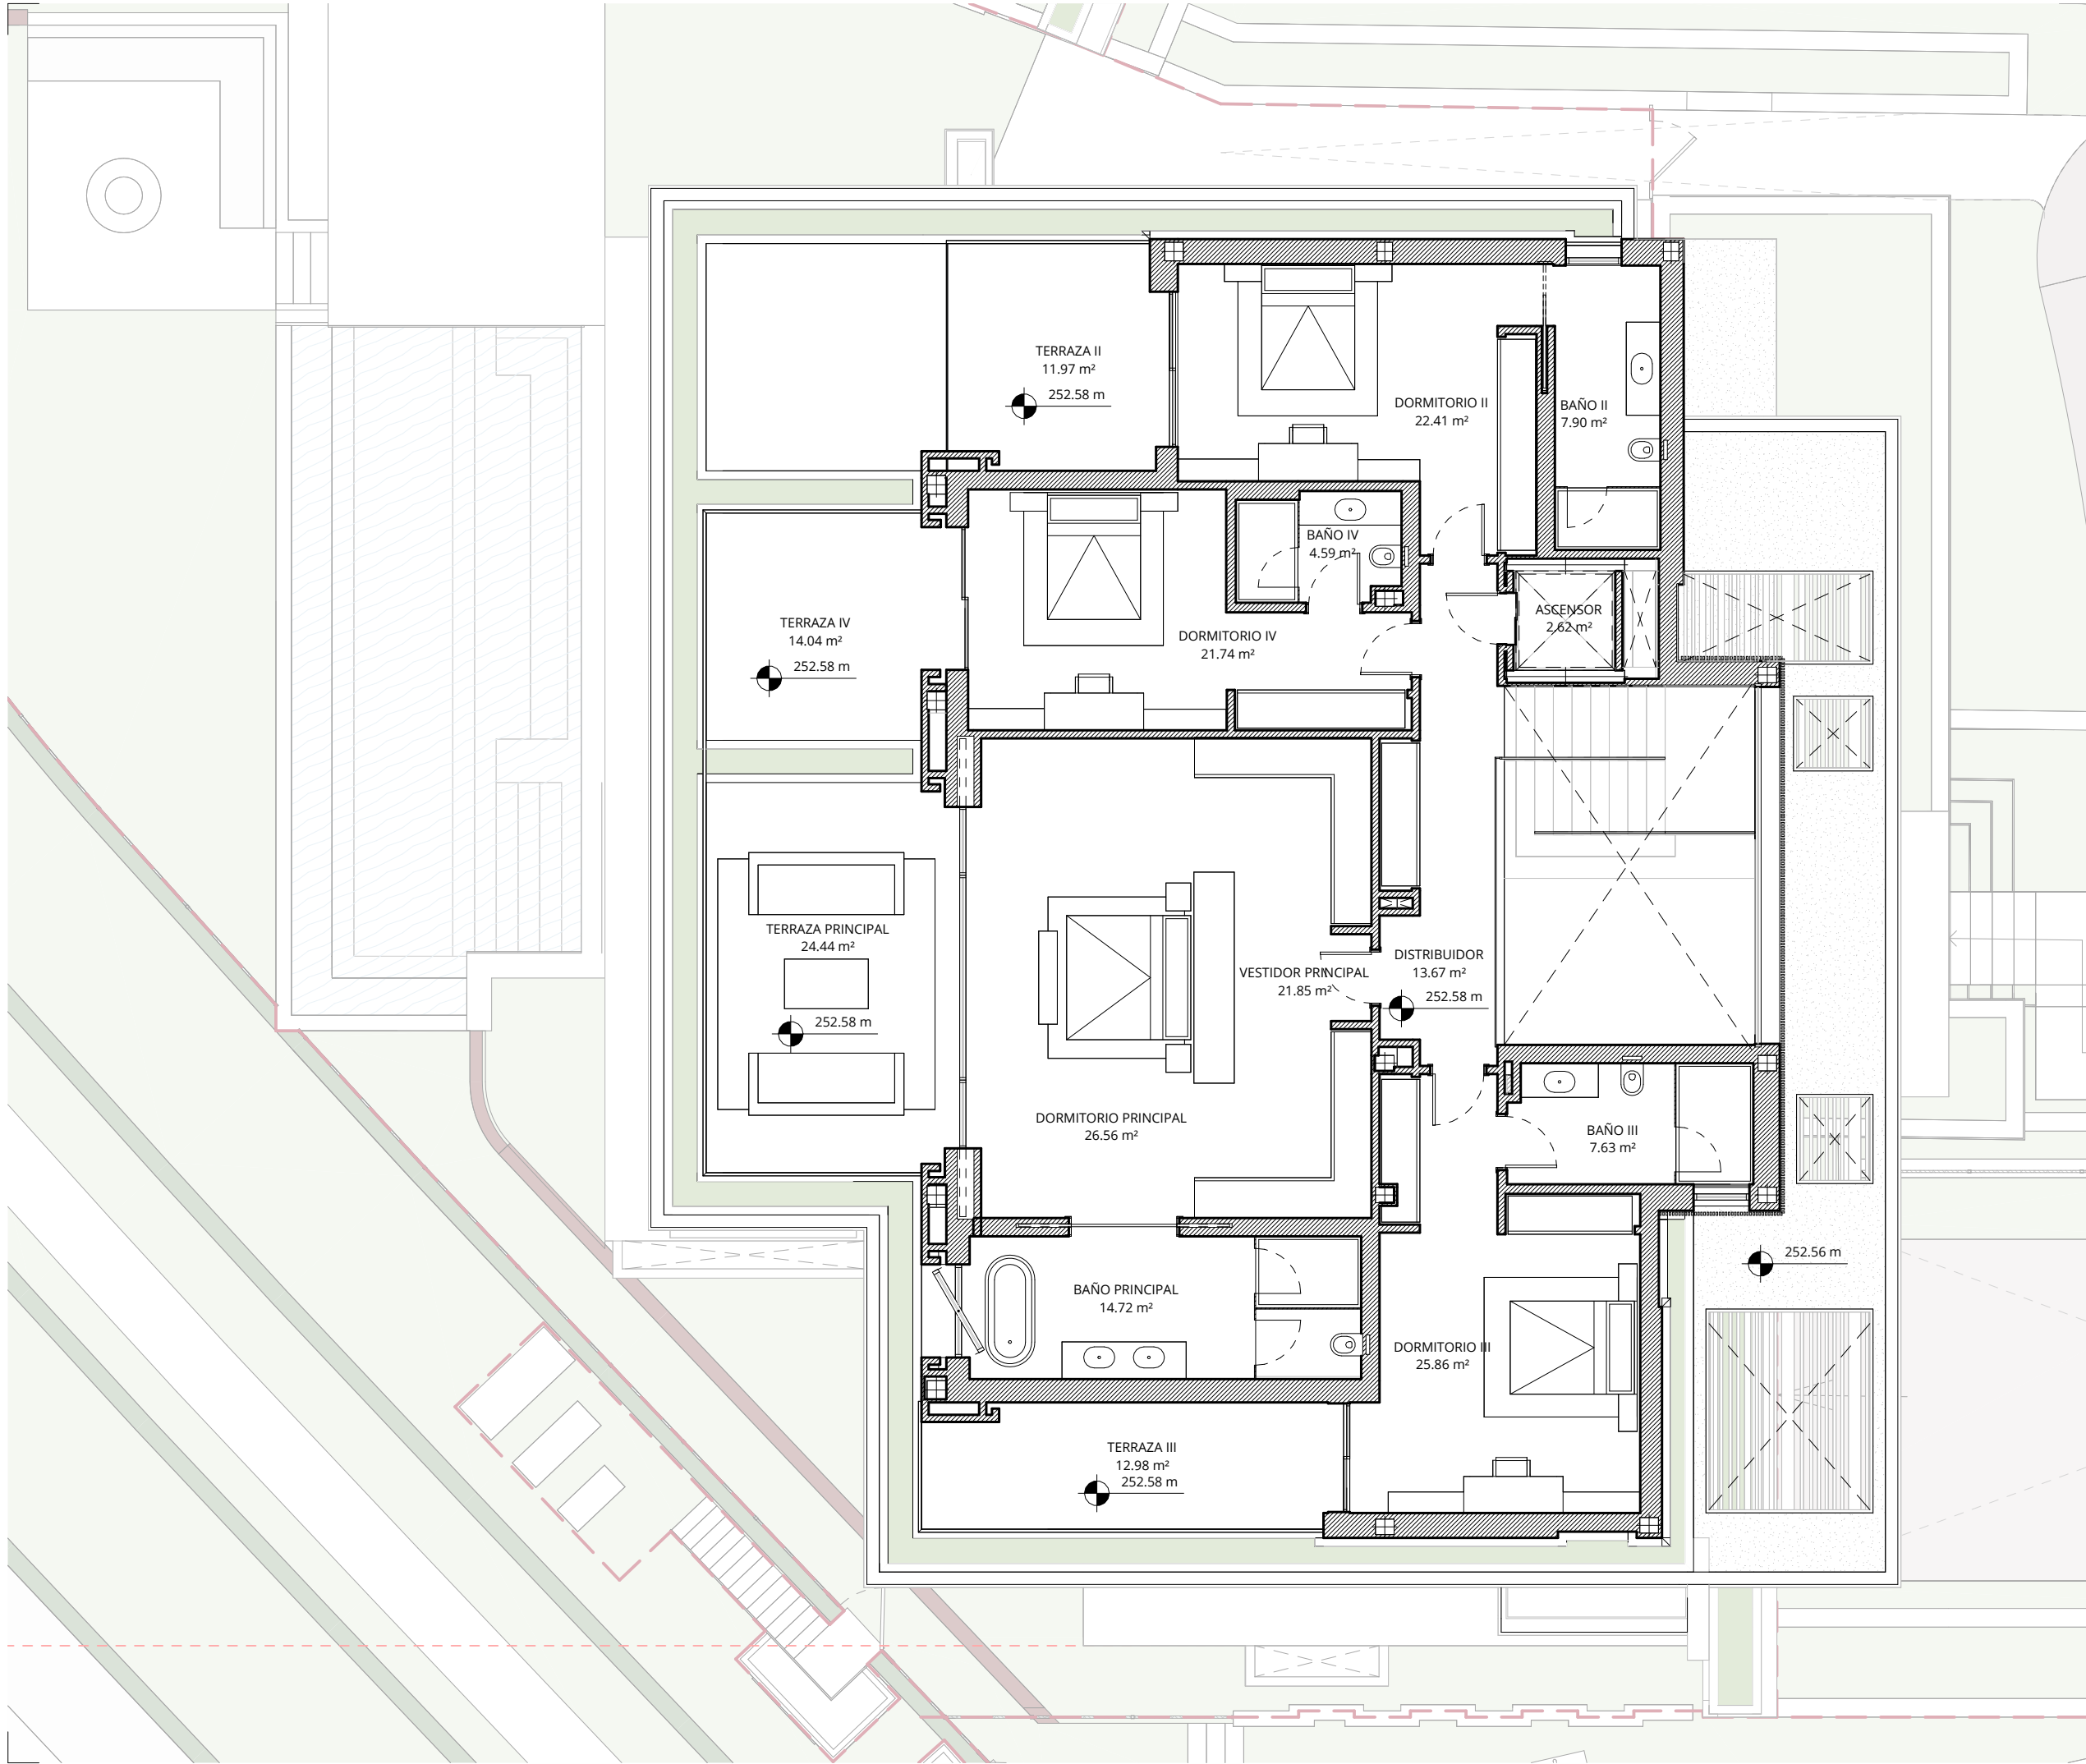

OBSERVACIONES:

SUP. CONSTRUIDA	
Cerrada vivienda S.R.	495.29 m²
Cerrada vivienda B.R.	367.78 m²
Terraza	182.55 m²
SUP. TOTAL CONSTRUIDA	1045.63 m²

SUP. EXTERIOR	
Superficie de parcela privada	779.90 m²
Zona comunal de uso privativo	198.62 m²
Zonas comunes repercutivas	1074.41 m²

SUPERFICIES ÚTILES
Sup. útil Real Decreto 218/2005

PROYECTO:

Proyecto Ejecución
RA1

C/ Islas Marianas

PLANO:
V07 - MOBILIARIO - PLANTA
PRIMERA

Nº PLANO: **COM-07.2**

ESCALA: As indicated REV:

FECHA: Septiembre 2024


PROMOCIÓN:

PROMOTOR:

ARQUITECTO:

Manuel Burgos de Andrés

Manuel Burgos de Andrés

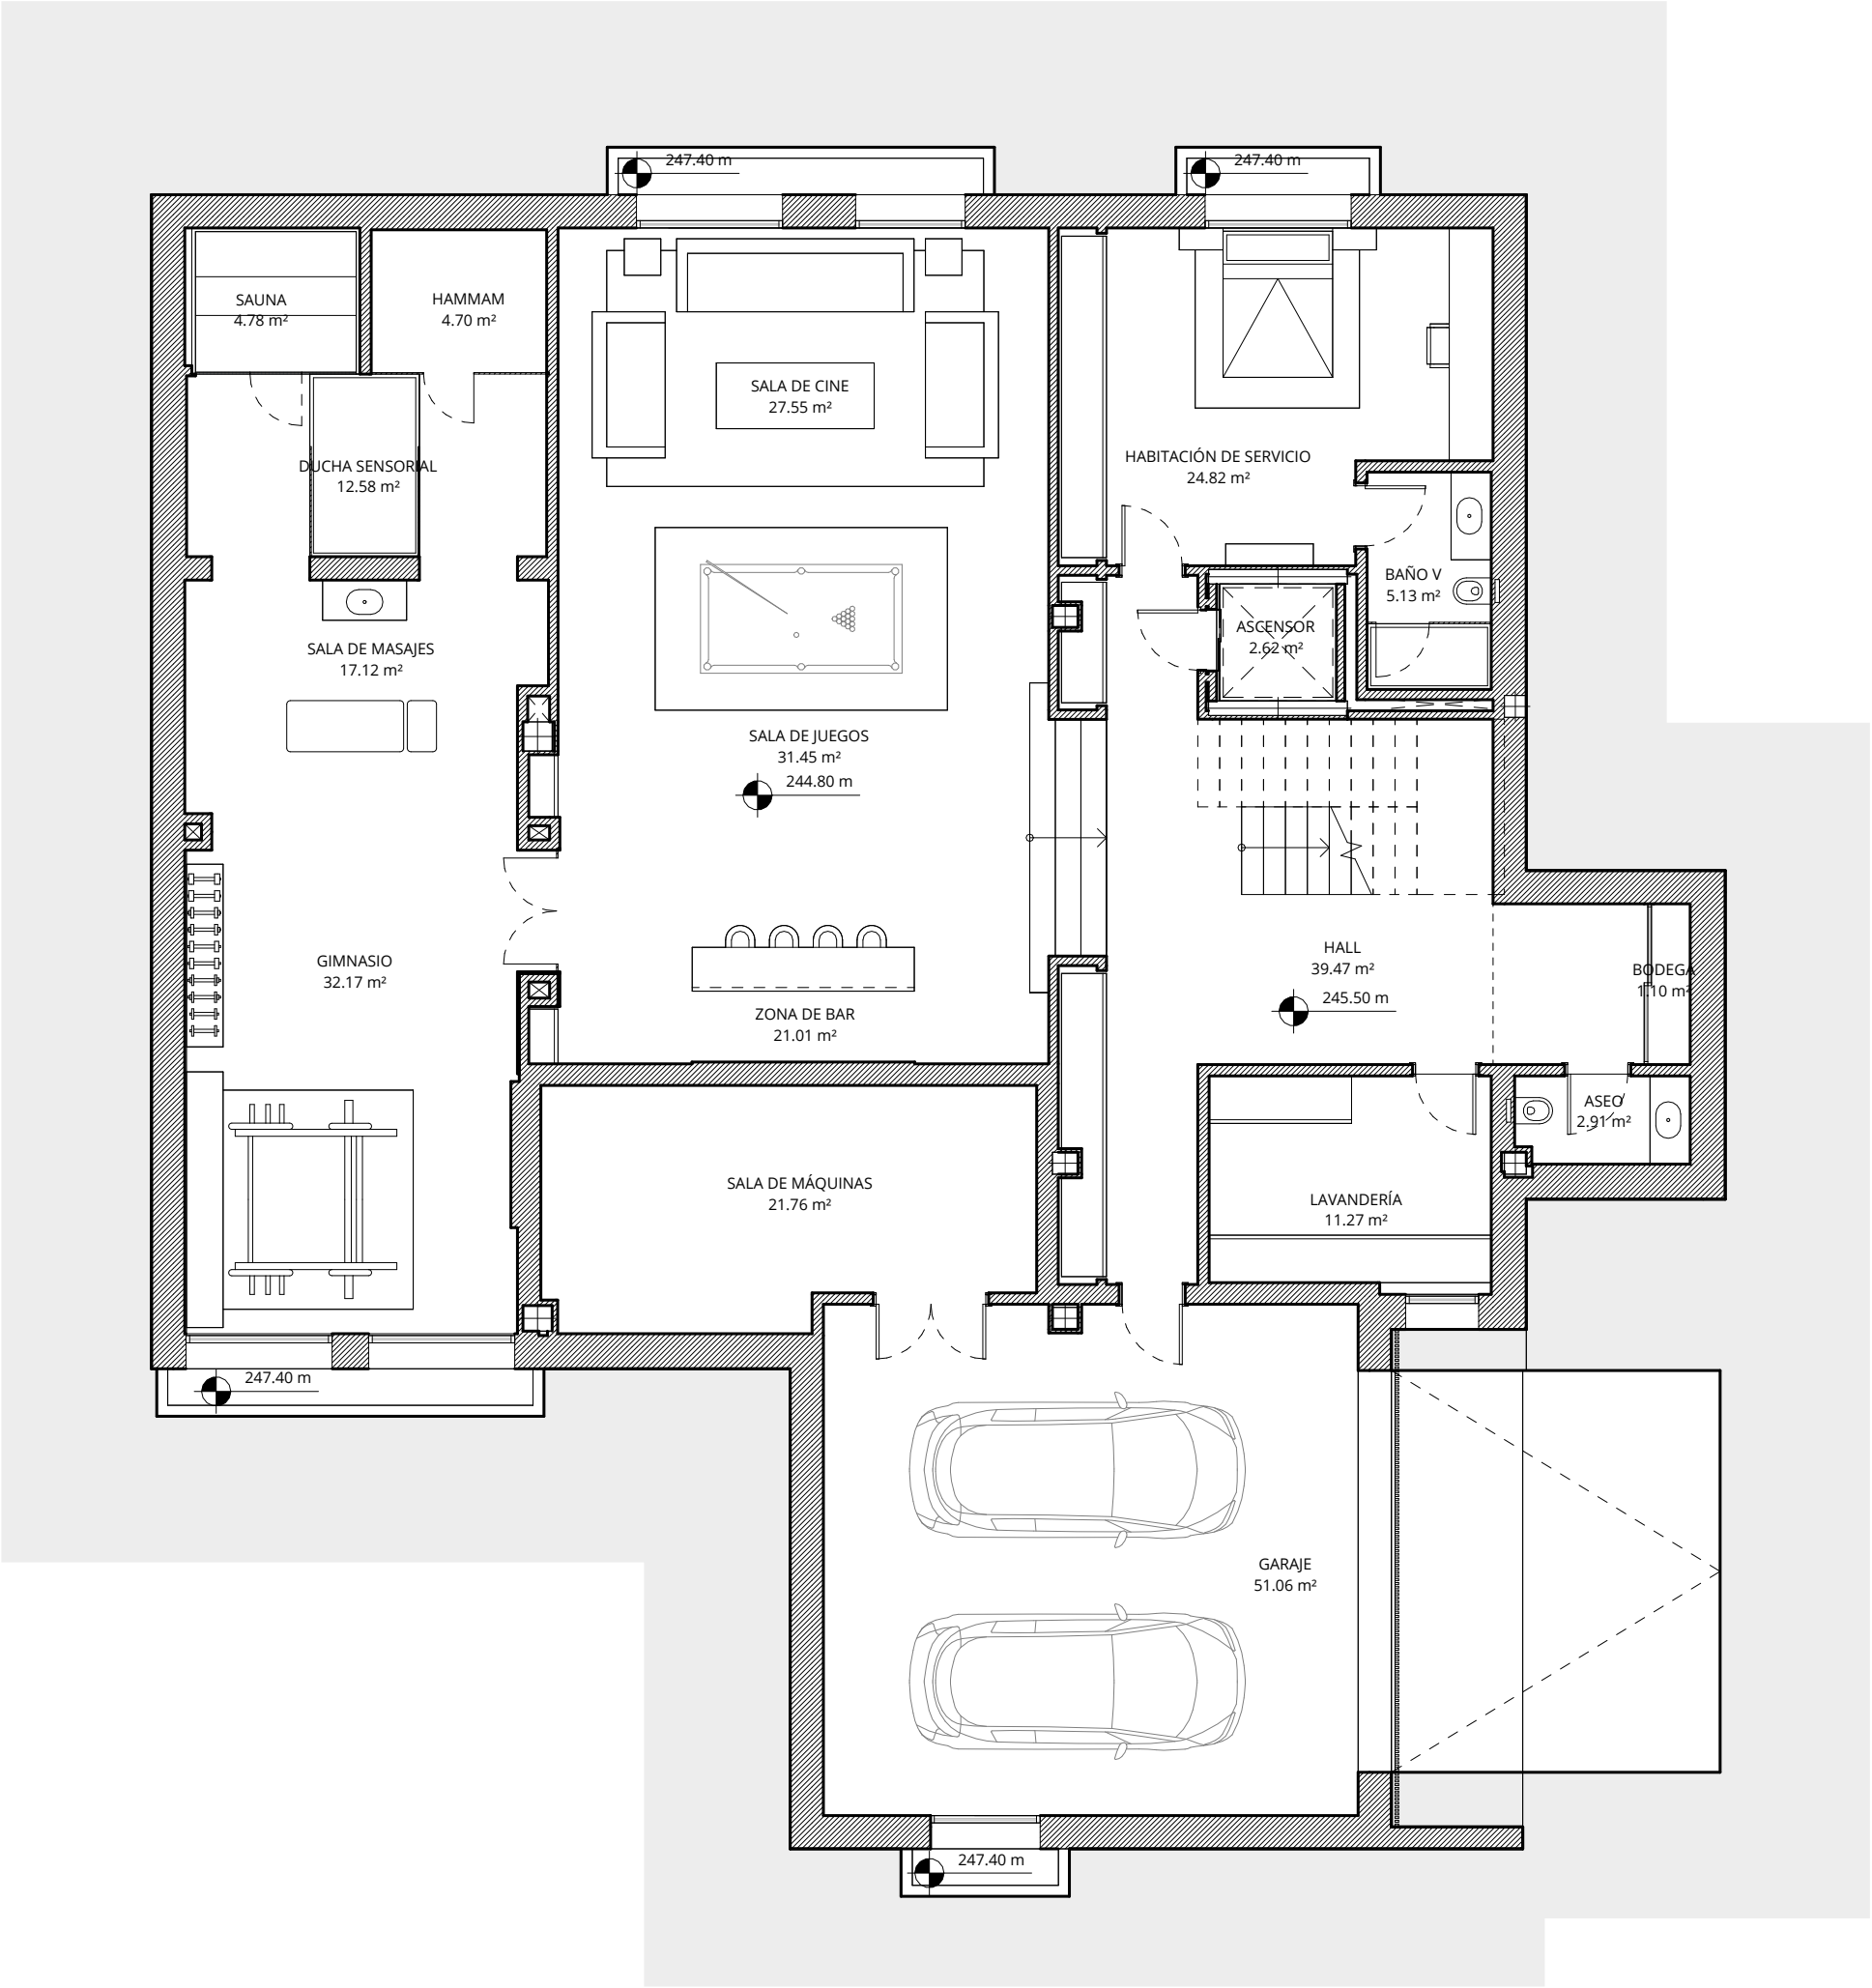

OBSERVACIONES:

SUP. CONSTRUIDA	
Cerrada vivienda S.R.	495.29 m²
Cerrada vivienda B.R.	367.78 m²
Terraza	182.55 m²
SUP. TOTAL CONSTRUIDA	1045.63 m²

SUP. EXTERIOR	
Superficie de parcela privada	779.90 m²
Zona comunal de uso privativo	198.62 m²
Zonas comunes repercutivas	1074.41 m²

SUPERFICIES ÚTILES
Sup. útil Real Decreto 218/2005

PROYECTO:
Proyecto Ejecución
RA1

C/ Islas Marianas

PLANO:
V07 - MOBILIARIO - PLANTA
SÓTANO

Nº PLANO: **COM-07.3**

ESCALA: As indicated REV:

FECHA: Septiembre 2024

PROMOCIÓN:

PROMOTOR:

ARQUITECTO:

Manuel Burgos de Andrés