

OBSERVACIONES:

SUP. CONSTRUIDA	
Cerrada vivienda S.R.	494.21 m ²
Cerrada vivienda B.R.	442.88 m ²
Terraza	246.84 m ²
SUP. TOTAL CONSTRUIDA	1183.93 m²

SUP. EXTERIOR	
Superficie de parcela privada	1613.97 m ²
Zona comunal de uso privativo	0
Zonas comunes repercutivas	1074.47 m ²

SUPERFICIES ÚTILES	
Sup. útil Real Decreto 218/2005	887.79 m ²

PROYECTO:

Proyecto Ejecución
RA1

C/ Islas Marianas

PLANO:
V10 - MOBILIARIO - PLANTA
BAJA

Nº PLANO: **COM-10.1**

ESCALA: As indicated REV:


FECHA: Septiembre 2024

PROMOCIÓN:

PROMOTOR:

ARQUITECTO:

Manuel Burgos de Andrés

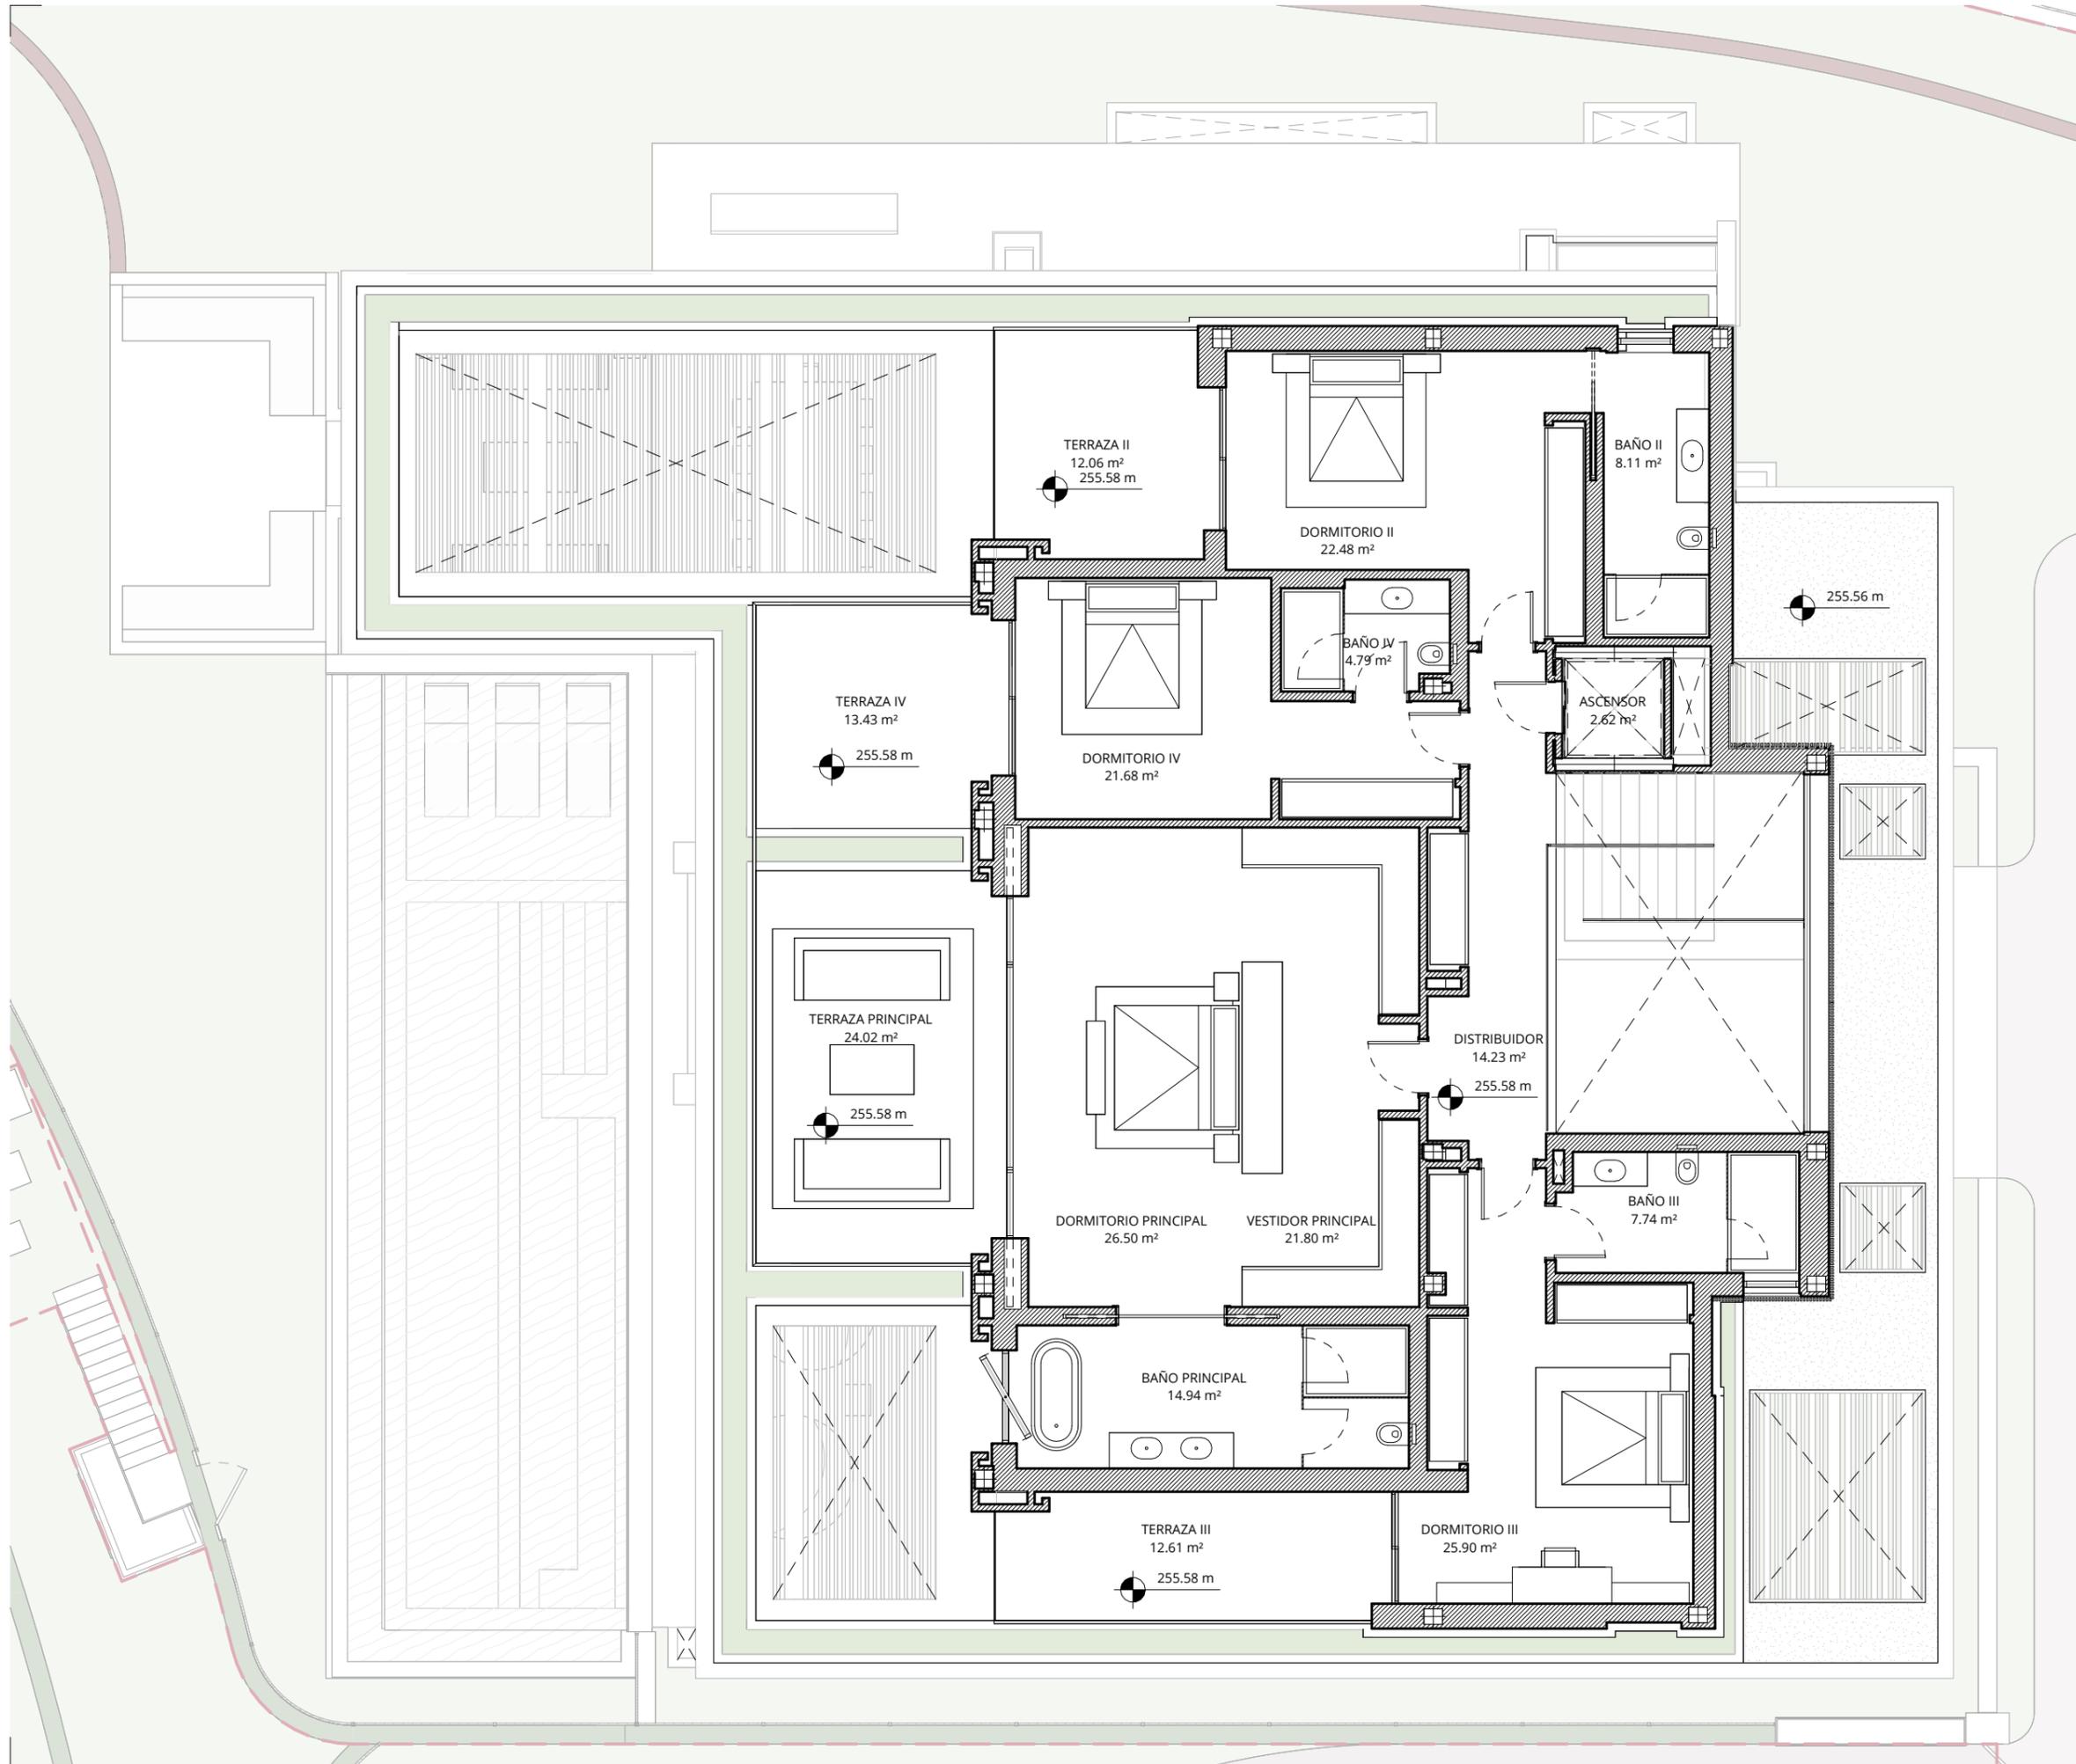

OBSERVACIONES:

SUP. CONSTRUIDA	
Cerrada vivienda S.R.	494.21 m ²
Cerrada vivienda B.R.	442.88 m ²
Terraza	246.84 m ²
SUP. TOTAL CONSTRUIDA	1183.93 m²

SUP. EXTERIOR	
Superficie de parcela privada	1613.97 m ²
Zona comunal de uso privativo	0
Zonas comunes repercutivas	1074.47 m ²

SUPERFICIES ÚTILES	
Sup. útil Real Decreto 218/2005	887.79 m ²

PROYECTO:

Proyecto Ejecución
RA1

C/ Islas Marianas

PLANO:

V10 - MOBILIARIO - PLANTA
PRIMERA

Nº PLANO: **COM-10.2**

ESCALA: As indicated REV:

FECHA: Septiembre 2024


PROMOCIÓN:

PROMOTOR:

ARQUITECTO:

Manuel Burgos de Andrés

Manuel Burgos de Andrés

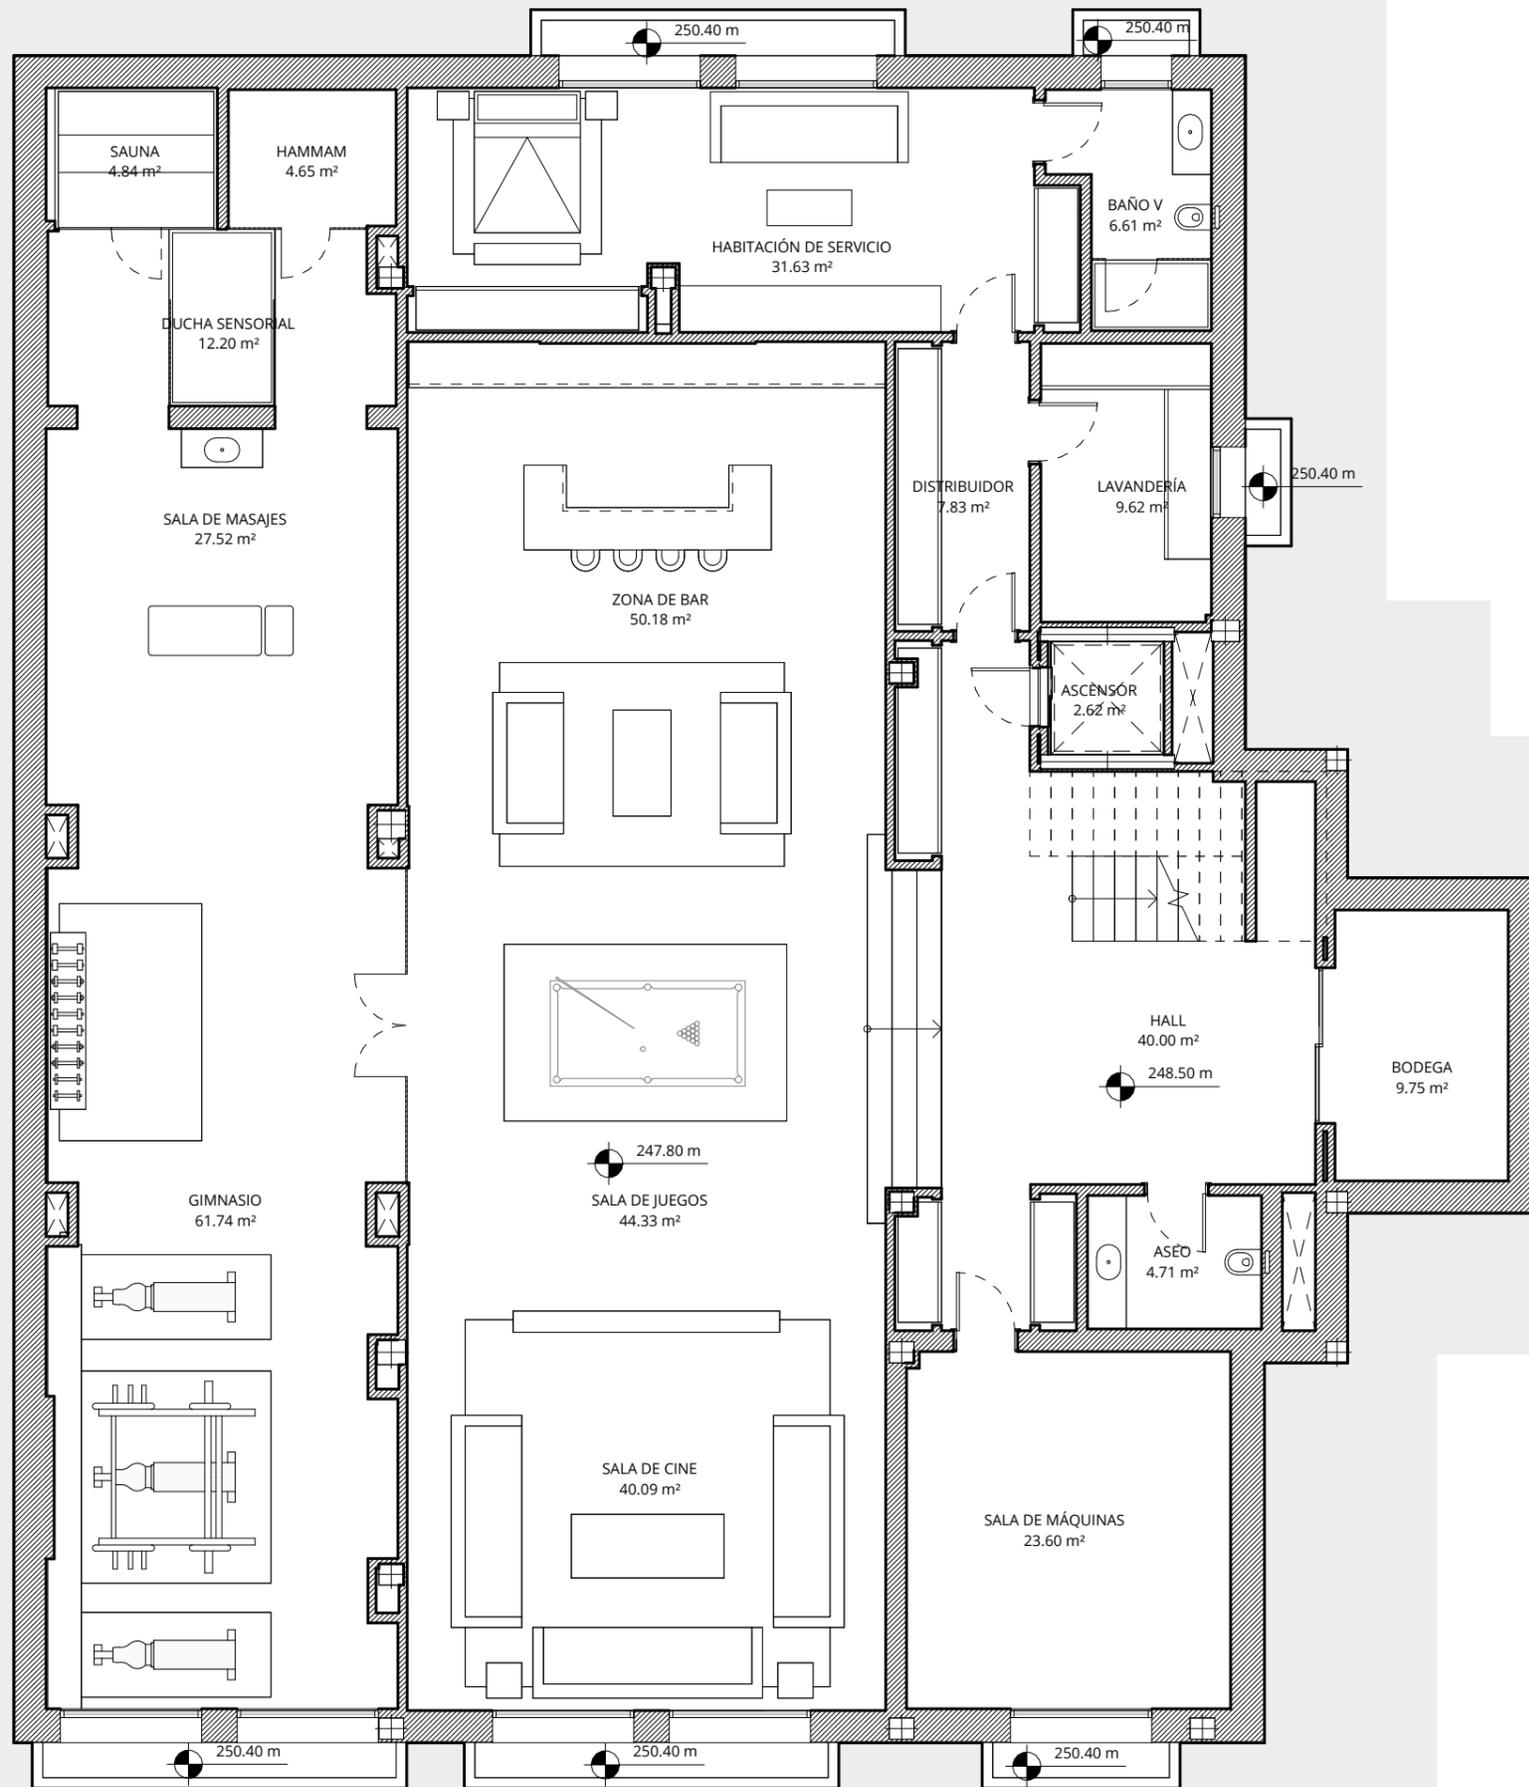

OBSERVACIONES:

SUP. CONSTRUIDA	
Cerrada vivienda S.R.	494.21 m ²
Cerrada vivienda B.R.	442.88 m ²
Terraza	246.84 m ²
SUP. TOTAL CONSTRUIDA	1183.93 m²

SUP. EXTERIOR	
Superficie de parcela privada	1613.97 m ²
Zona comunal de uso privativo	0
Zonas comunes repercutivas	1074.41 m ²

SUPERFICIES ÚTILES	
Sup. útil Real Decreto 218/2005	887.79 m ²

PROYECTO:

Proyecto Ejecución
RA1

C/ Islas Marianas

PLANO:
V10 - MOBILIARIO - PLANTA
SÓTANO

Nº PLANO: **COM-10.3**

ESCALA: As indicated REV:

FECHA: Septiembre 2024

PROMOCIÓN:

PROMOTOR:

ARQUITECTO:

Manuel Burgos de Andrés