


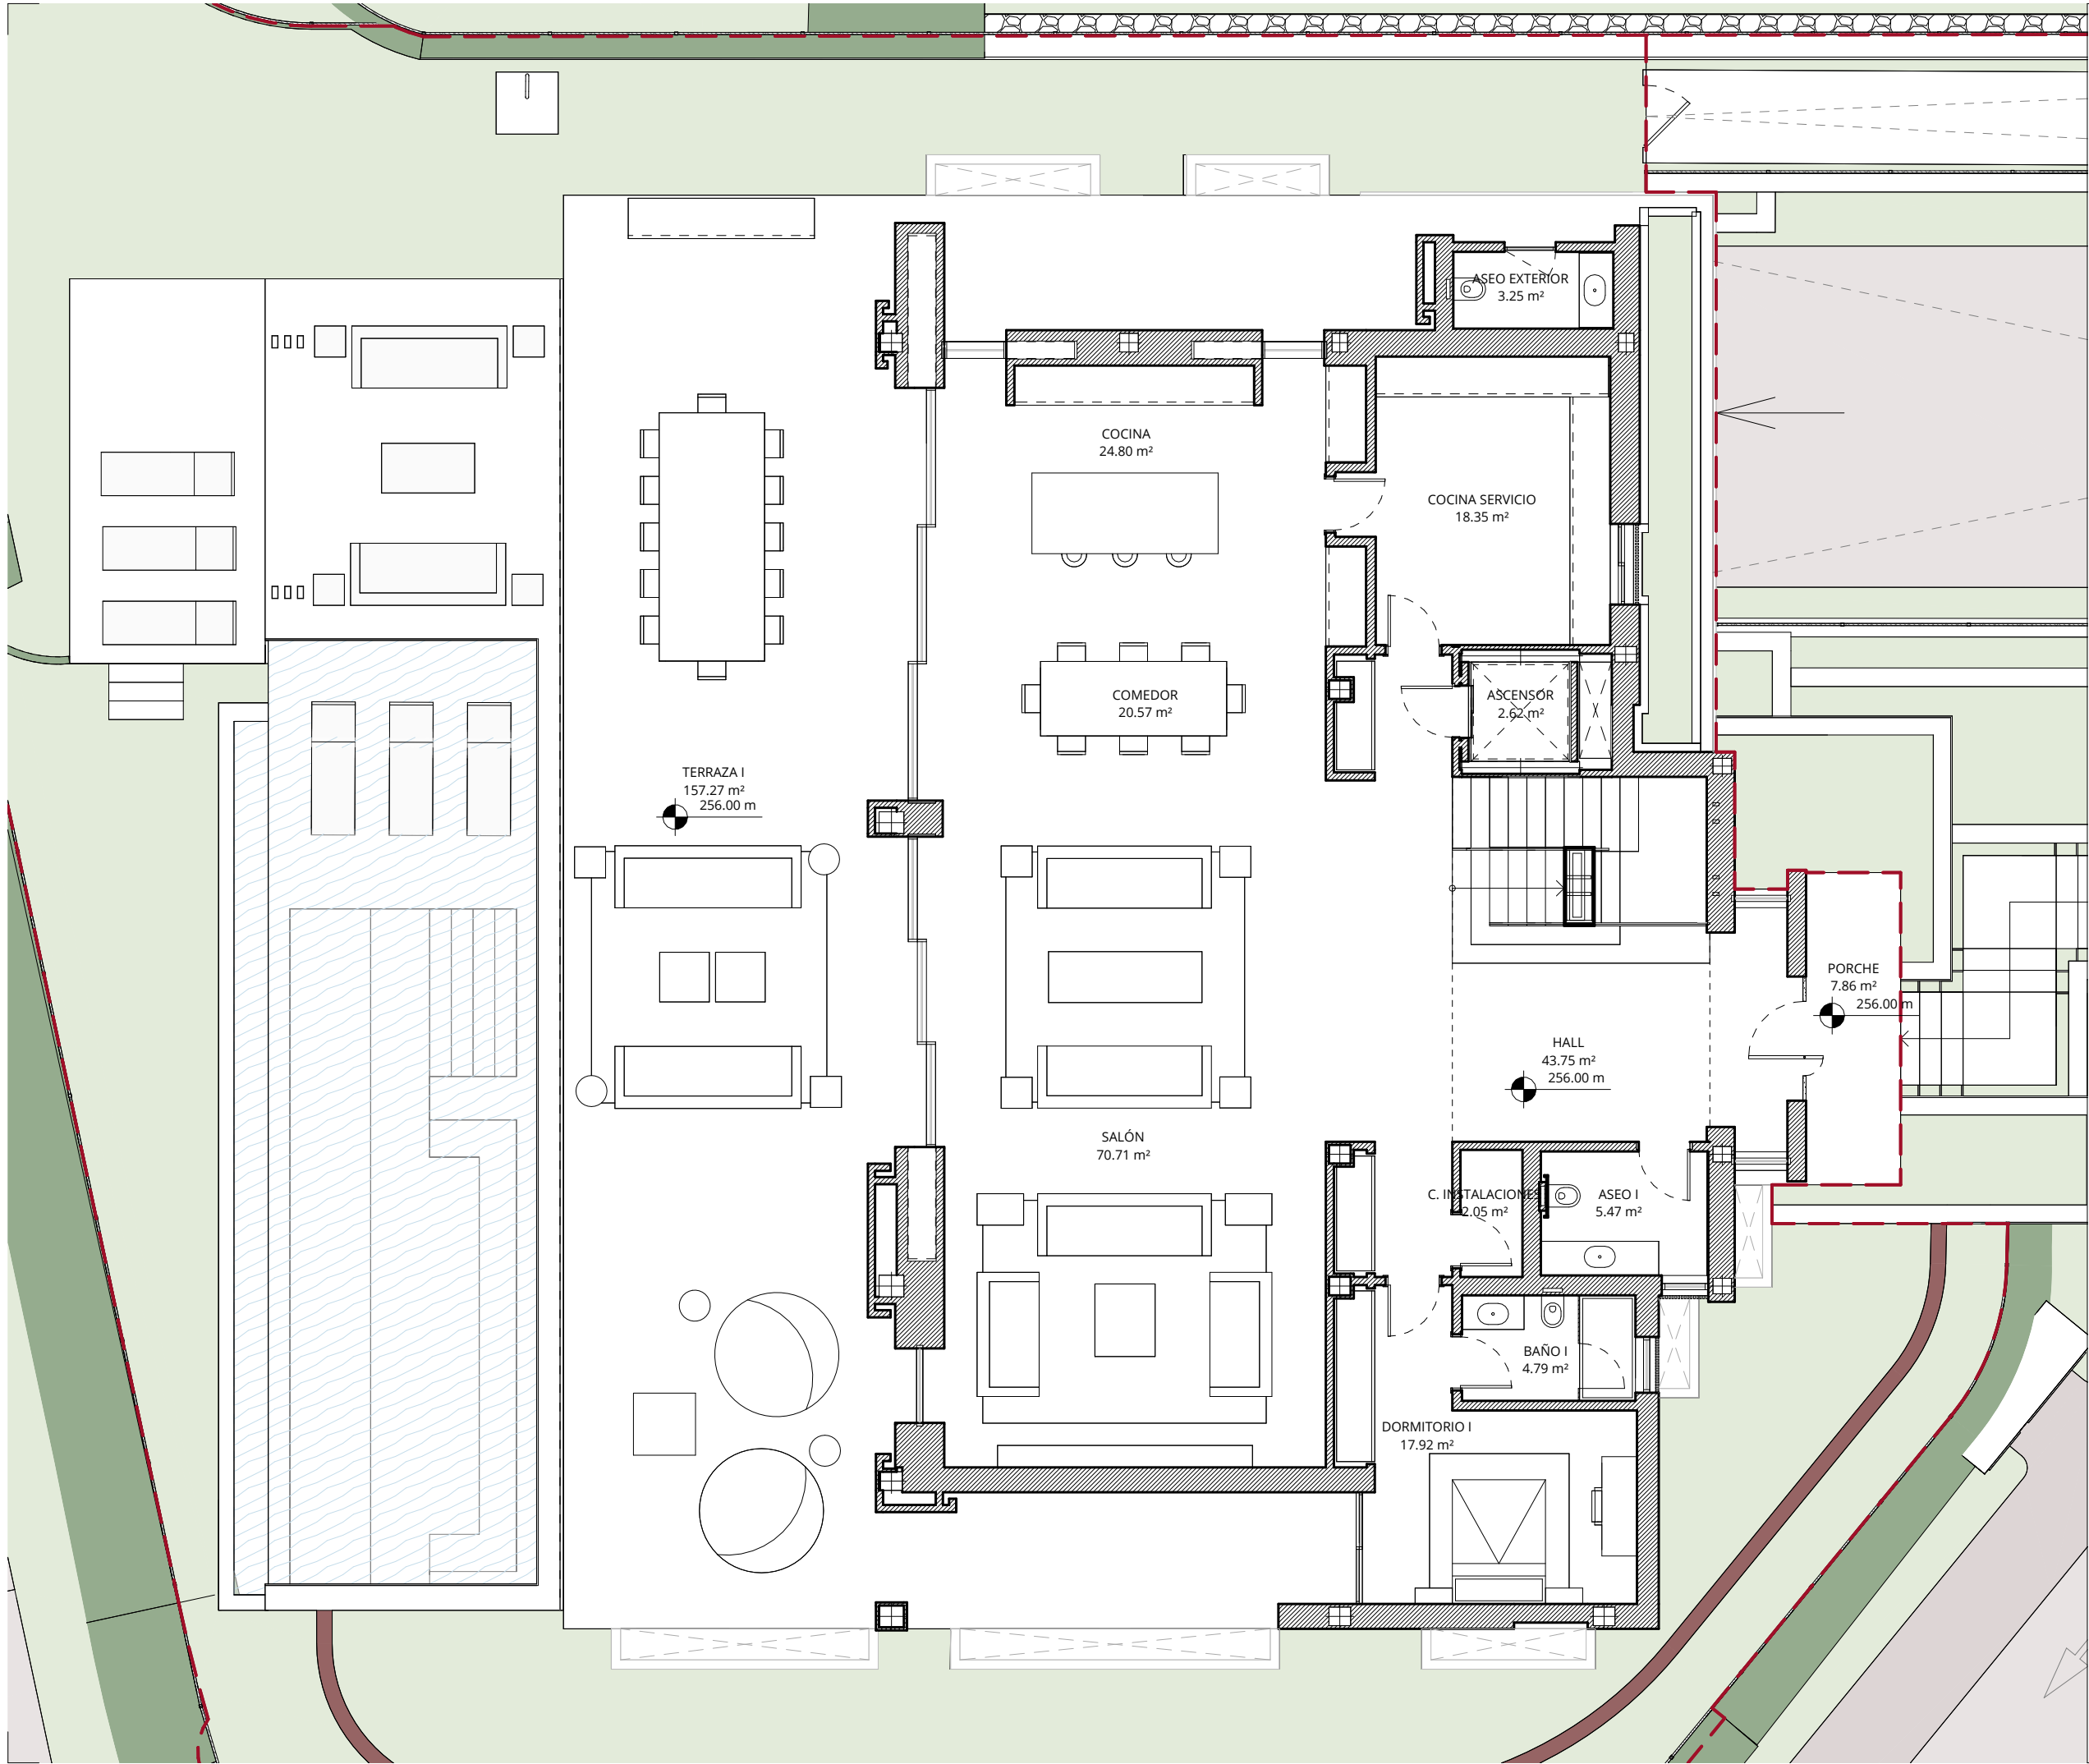

OBSERVACIONES:

SUP. CONSTRUIDA

Cerrada vivienda S.R.

Cerrada vivienda B.R.

Terraza

SUP. TOTAL CONSTRUIDA

492.24 m²

427.32 m²

233.33 m²

1152.90 m²

SUP. EXTERIOR

Superficie de parcela privada

Zona comunal de uso privativo

Zonas comunes repercutivas

953.82 m²

230.99 m²

1074.41 m²

SUPERFICIES ÚTILES

Sup. útil Real Decreto 218/2005

867.42 m²

PROYECTO:

Proyecto Ejecución

RA1

C/ Islas Marianas

PLANO:

V11 - MOBILIARIO - PLANTA

BAJA

Nº PLANO:

COM-11.1

ESCALA: As indicated

REV:

FECHA: Septiembre 2024

PROMOCIÓN:

PROMOTOR:

ARQUITECTO:



Manuel Burgos de Andrés



OBSERVACIONES:

SUP. CONSTRUIDA

Cerrada vivienda S.R.	492.24 m²
Cerrada vivienda B.R.	427.32 m²
Terraza	233.33 m²
SUP. TOTAL CONSTRUIDA	1152.90 m²

SUP. EXTERIOR

Superficie de parcela privada	953.82 m²
Zona comunal de uso privativo	230.99 m²
Zonas comunes repercutivas	1074.41 m²

SUPERFICIES ÚTILES

Sup. útil Real Decreto 218/2005	867.42 m²
---------------------------------	-----------

PROYECTO:

Proyecto Ejecución
RA1

C/ Islas Marianas

PLANO:

V11 - MOBILIARIO - PLANTA
PRIMERA

Nº PLANO:

COM-11.2

ESCALA:

As indicated

REV:

FECHA:


Septiembre 2024

PROMOCIÓN:

PROMOTOR:

ARQUITECTO:


Manuel Burgos de Andrés

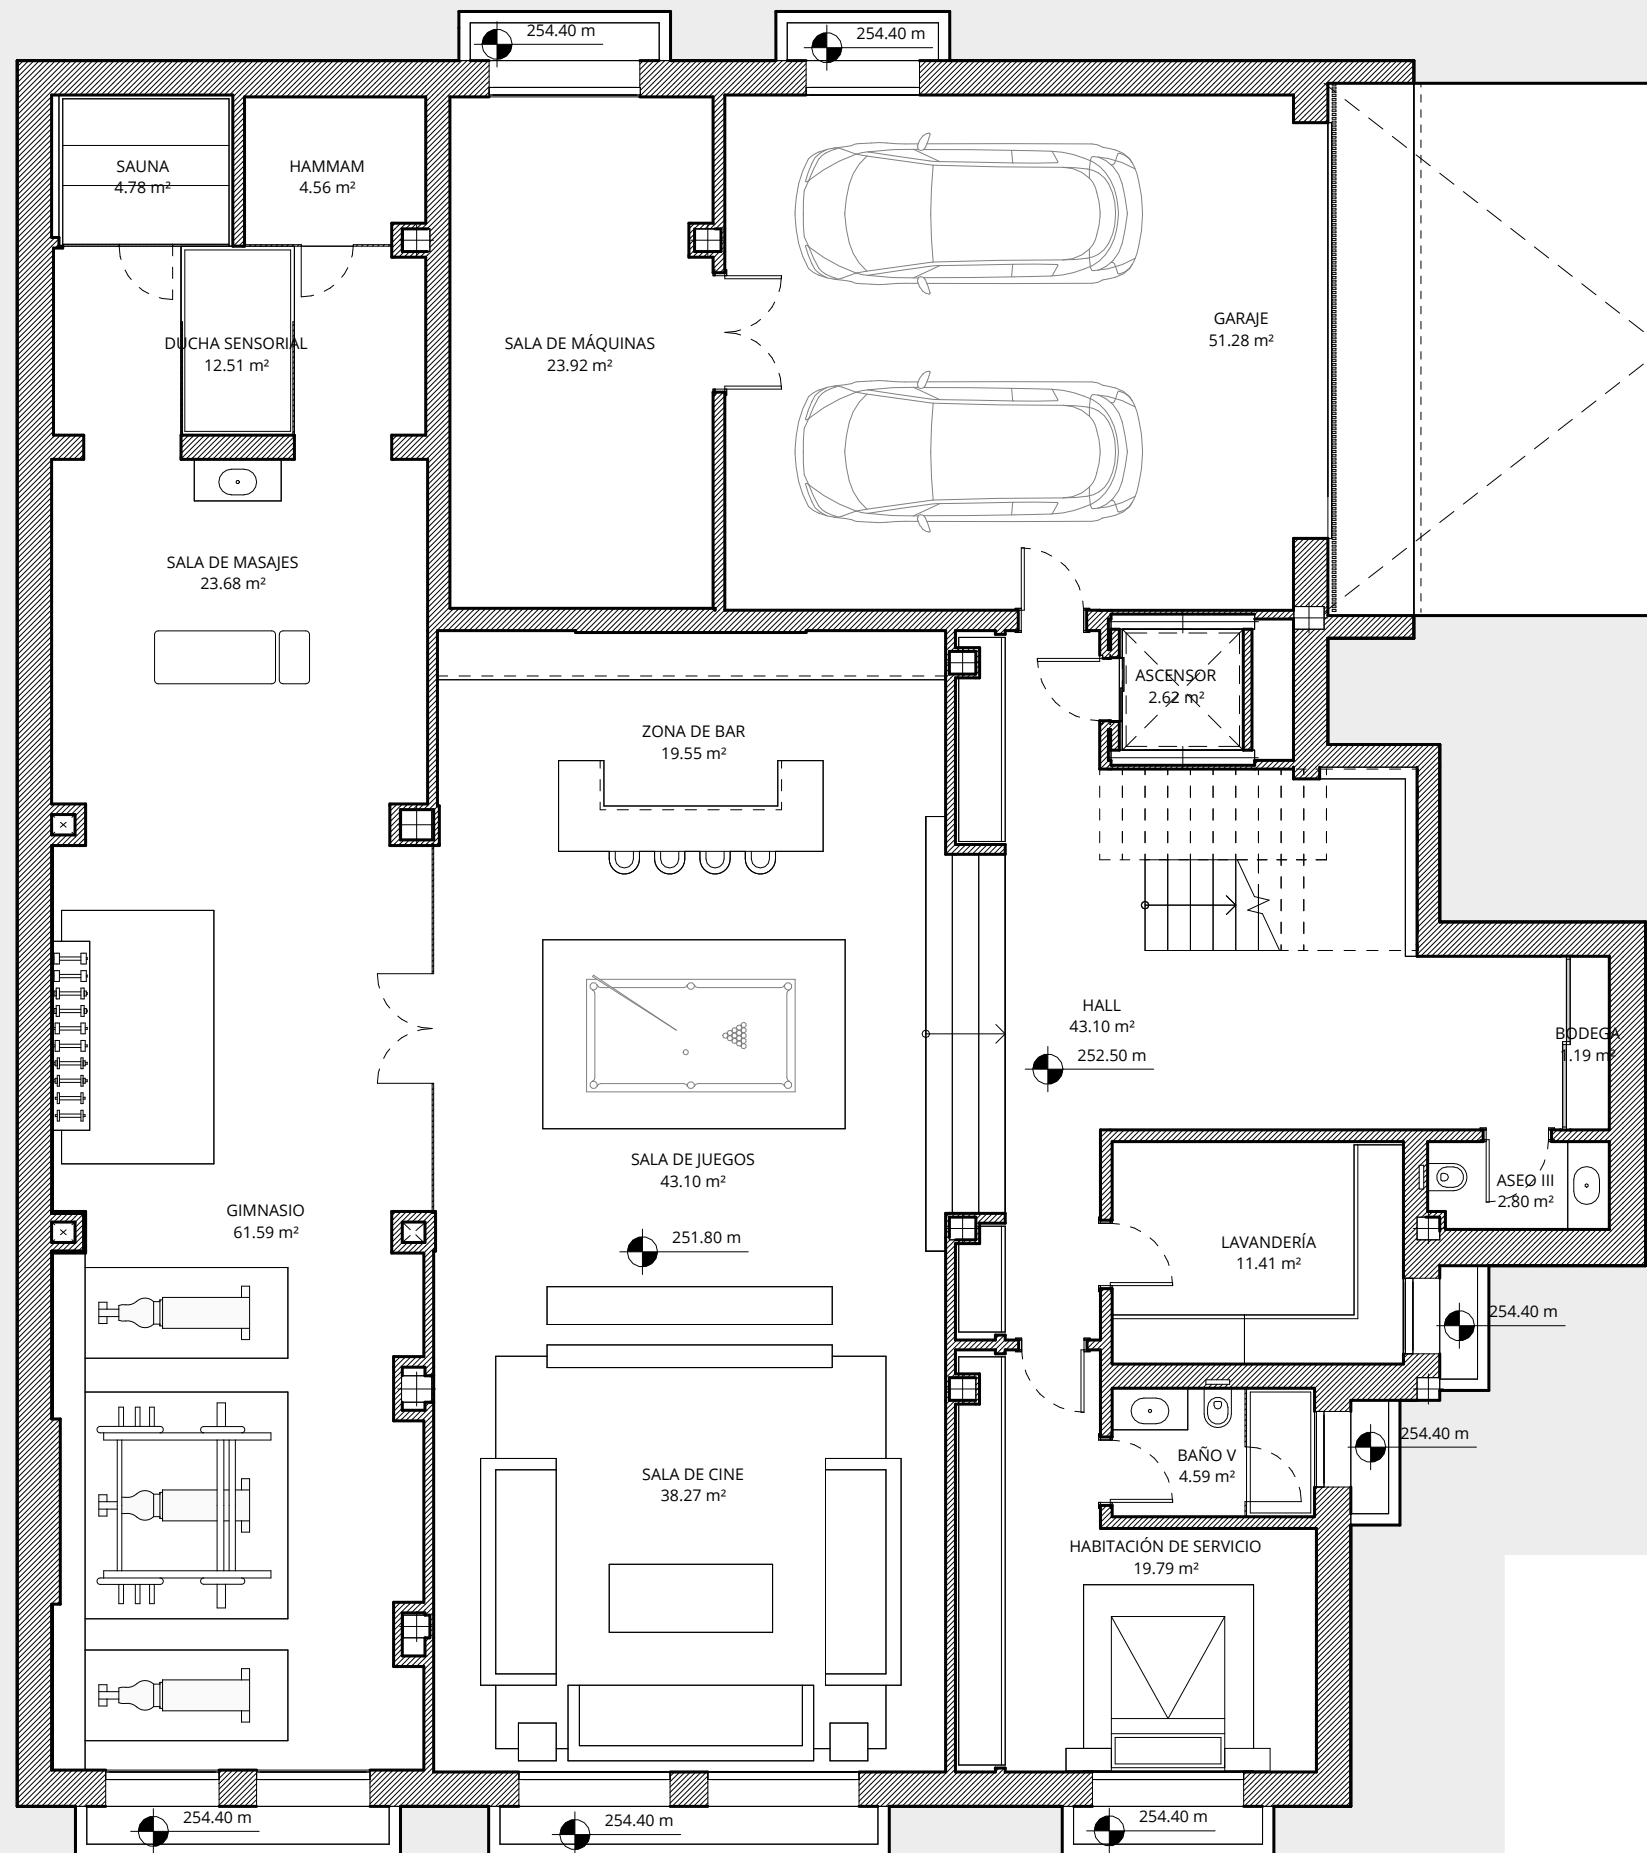

OBSERVACIONES:

SUP. CONSTRUIDA	
Cerrada vivienda S.R.	492.24 m ²
Cerrada vivienda B.R.	427.32 m ²
Terraza	233.33 m ²
SUP. TOTAL CONSTRUIDA	1152.90 m²

SUP. EXTERIOR	
Superficie de parcela privada	953.82 m ²
Zona comunal de uso privativo	230.99 m ²
Zonas comunes repercutivas	1074.41 m ²

SUPERFICIES ÚTILES	
Sup. útil Real Decreto 218/2005	867.42 m ²

PROYECTO:

Proyecto Ejecución
RA1

C/ Islas Marianas

PLANO:
V11 - MOBILIARIO - PLANTA
SÓTANO

Nº PLANO: **COM-11.3**

ESCALA: As indicated REV:

FECHA: Septiembre 2024

PROMOCIÓN:

PROMOTOR:

ARQUITECTO:

Manuel Burgos de Andrés

Manuel Burgos de Andrés