


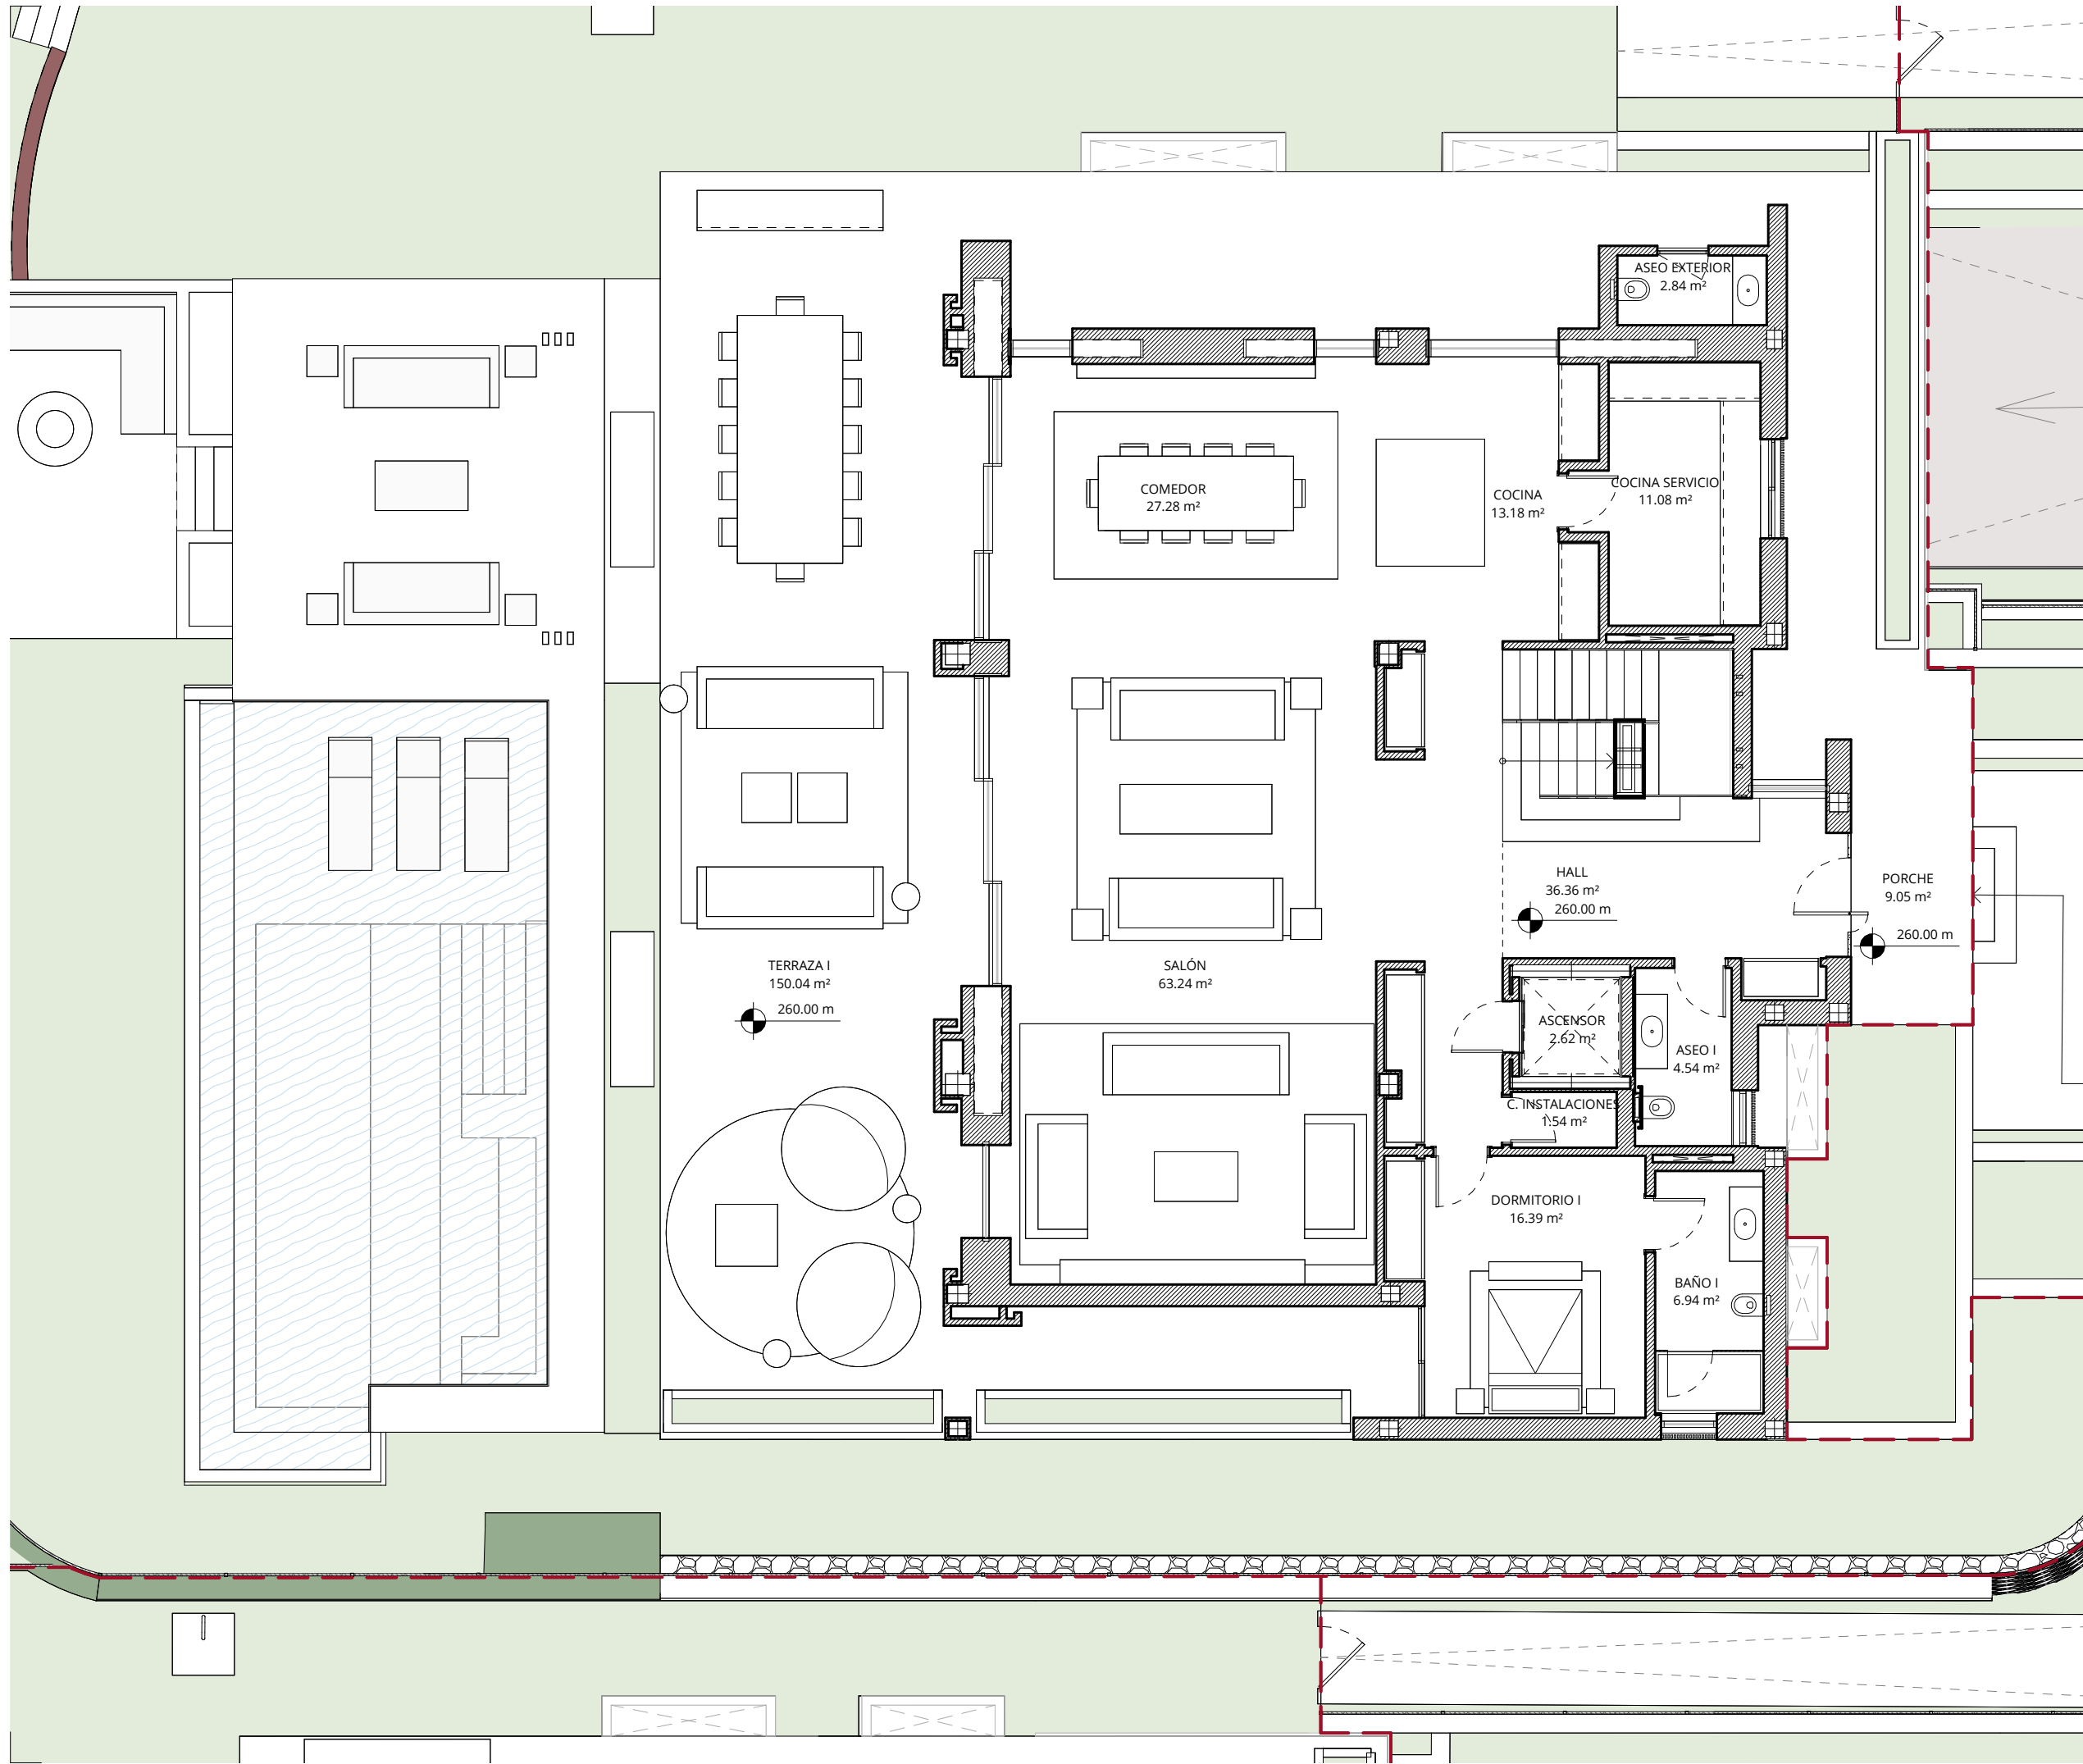

OBSERVACIONES:

SUP. CONSTRUIDA	
Cerrada vivienda S.R.	432.61 m²
Cerrada vivienda B.R.	396.40 m²
Terraza	222.97 m²
SUP. TOTAL CONSTRUIDA	1051.97 m²

SUP. EXTERIOR	
Superficie de parcela privada	920.73 m²
Zona comunal de uso privativo	207.73 m²
Zonas comunes repercutivas	1074.41 m²

SUPERFICIES ÚTILES	
Sup. útil Real Decreto 218/2005	774.42 m²

PROYECTO:

Proyecto Ejecución
RA1

C/ Islas Marianas

PLANO:
V12 - MOBILIARIO - PLANTA
BAJA

Nº PLANO: **COM-12.1**

ESCALA: As indicated REV:

FECHA: Septiembre 2024


PROMOCIÓN:

PROMOTOR:

ARQUITECTO:

Manuel Burgos de Andrés

Manuel Burgos de Andrés

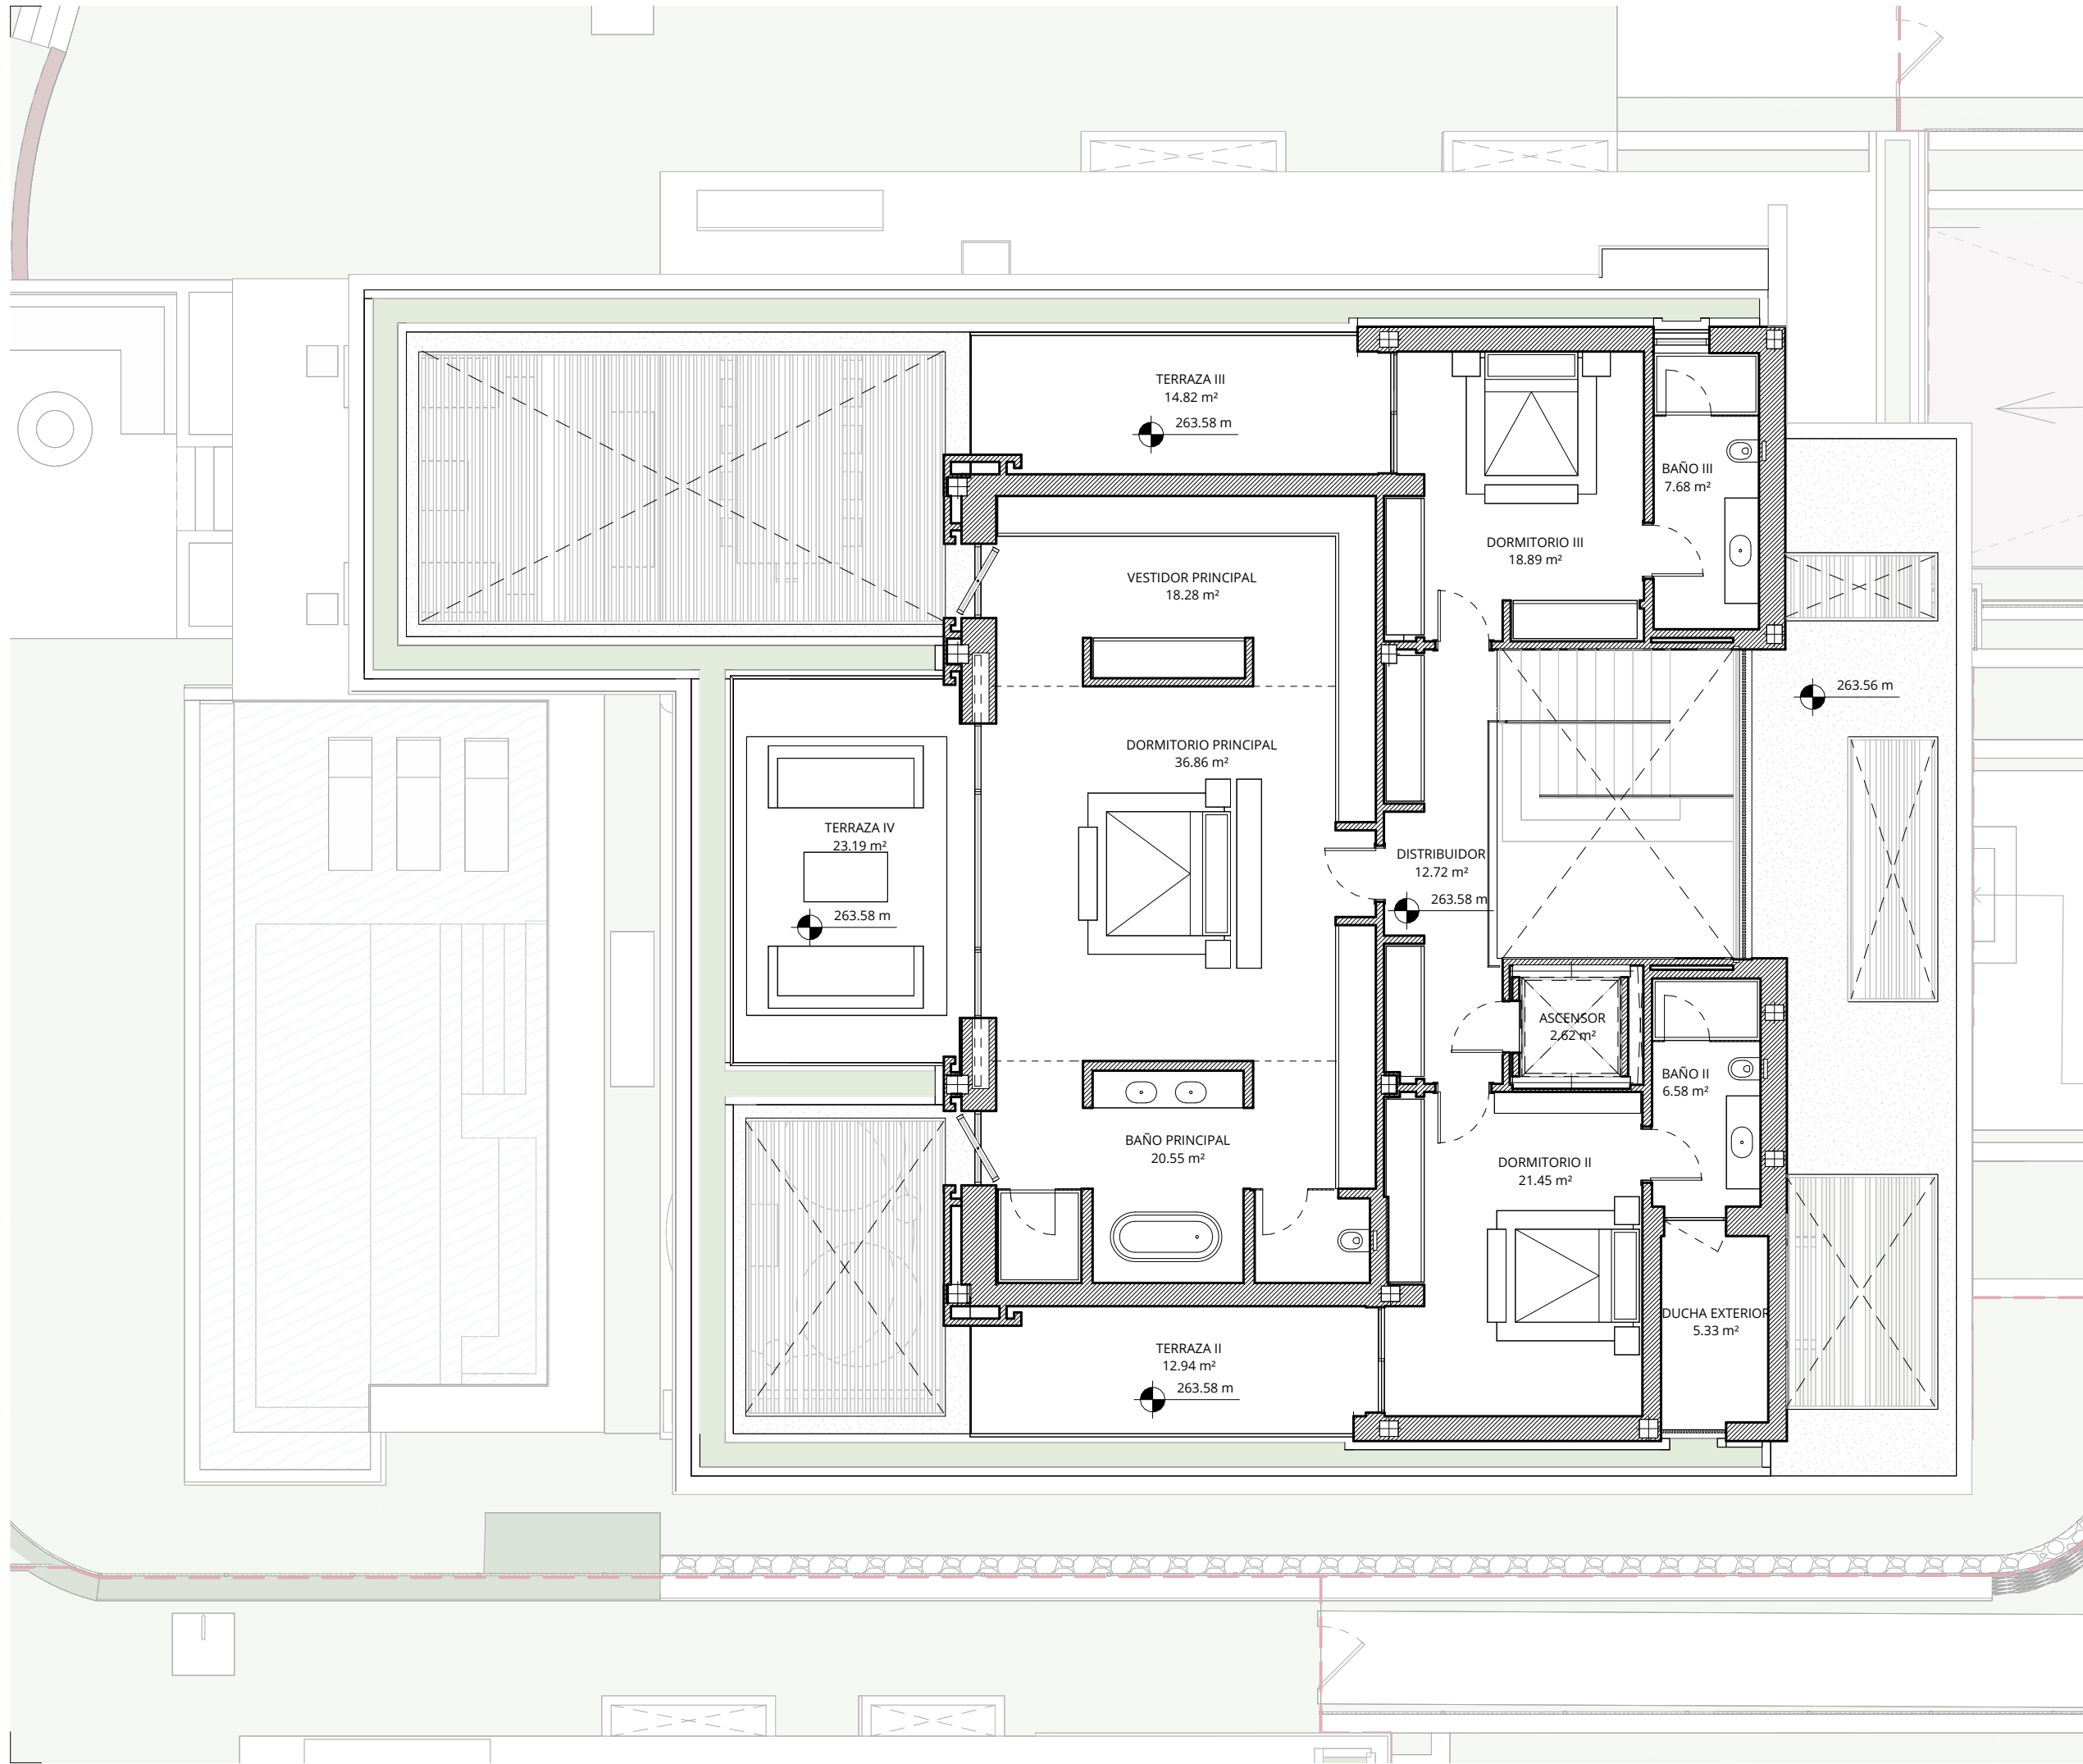

OBSERVACIONES:

SUP. CONSTRUIDA	
Cerrada vivienda S.R.	432.61 m²
Cerrada vivienda B.R.	396.40 m²
Terraza	222.97 m²
SUP. TOTAL CONSTRUIDA	1051.97 m²

SUP. EXTERIOR	
Superficie de parcela privada	920.73 m²
Zona comunal de uso privativo	207.73 m²
Zonas comunes repercutivas	1074.41 m²

SUPERFICIES ÚTILES	
Sup. útil Real Decreto 218/2005	774.42 m²

PROYECTO:

Proyecto Ejecución
RA1

C/ Islas Marianas

PLANO:
V12 - MOBILIARIO - PLANTA
PRIMERA

Nº PLANO: **COM-12.2**

ESCALA: As indicated REV:

FECHA: Septiembre 2024

PROMOCIÓN:

PROMOTOR:

ARQUITECTO:

Manuel Burgos de Andrés

Manuel Burgos de Andrés



OBSERVACIONES:

SUP. CONSTRUIDA	
Cerrada vivienda S.R.	432.61 m ²
Cerrada vivienda B.R.	396.40 m ²
Terraza	222.97 m ²
SUP. TOTAL CONSTRUIDA	1051.97 m²

SUP. EXTERIOR	
Superficie de parcela privada	920.73 m ²
Zona comunal de uso privativo	207.73 m ²
Zonas comunes repercutivas	1074.41 m ²

SUPERFICIES ÚTILES	
Sup. útil Real Decreto 218/2005	774.42 m ²

PROYECTO:

Proyecto Ejecución
RA1

C/ Islas Marianas

PLANO:
V12 - MOBILIARIO - PLANTA
SÓTANO

Nº PLANO: **COM-12.3**

ESCALA: As indicated REV:

FECHA: Septiembre 2024

PROMOCIÓN:

PROMOTOR:

ARQUITECTO:

Manuel Burgos de Andrés

Manuel Burgos de Andrés