

OBSERVACIONES:

SUP. CONSTRUIDA	
Cerrada vivienda S.R.	425.49 m <sup>2</sup>
Cerrada vivienda B.R.	396.37 m <sup>2</sup>
Terraza	223.62 m <sup>2</sup>
<b>SUP. TOTAL CONSTRUIDA</b>	<b>1045.48 m<sup>2</sup></b>

SUP. EXTERIOR	
Superficie de parcela privada	690.84 m <sup>2</sup>
Zona comunal de uso privativo	127.45 m <sup>2</sup>
Zonas comunes repercutivas	1074.41 m <sup>2</sup>

SUPERFICIES ÚTILES	
Sup. útil Real Decreto 218/2005	768.58 m <sup>2</sup>

PROYECTO:  
**Proyecto Ejecución  
 RA1**

C/ Islas Marianas

PLANO:  
**V15 - MOBILIARIO - PLANTA  
 BAJA**


Nº PLANO: **COM-15.1**


ESCALA: As indicated REV:

FECHA: Septiembre 2024

PROMOCIÓN:

PROMOTOR:

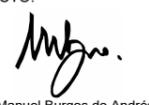ARQUITECTO:  
  
 Manuel Burgos de Andrés

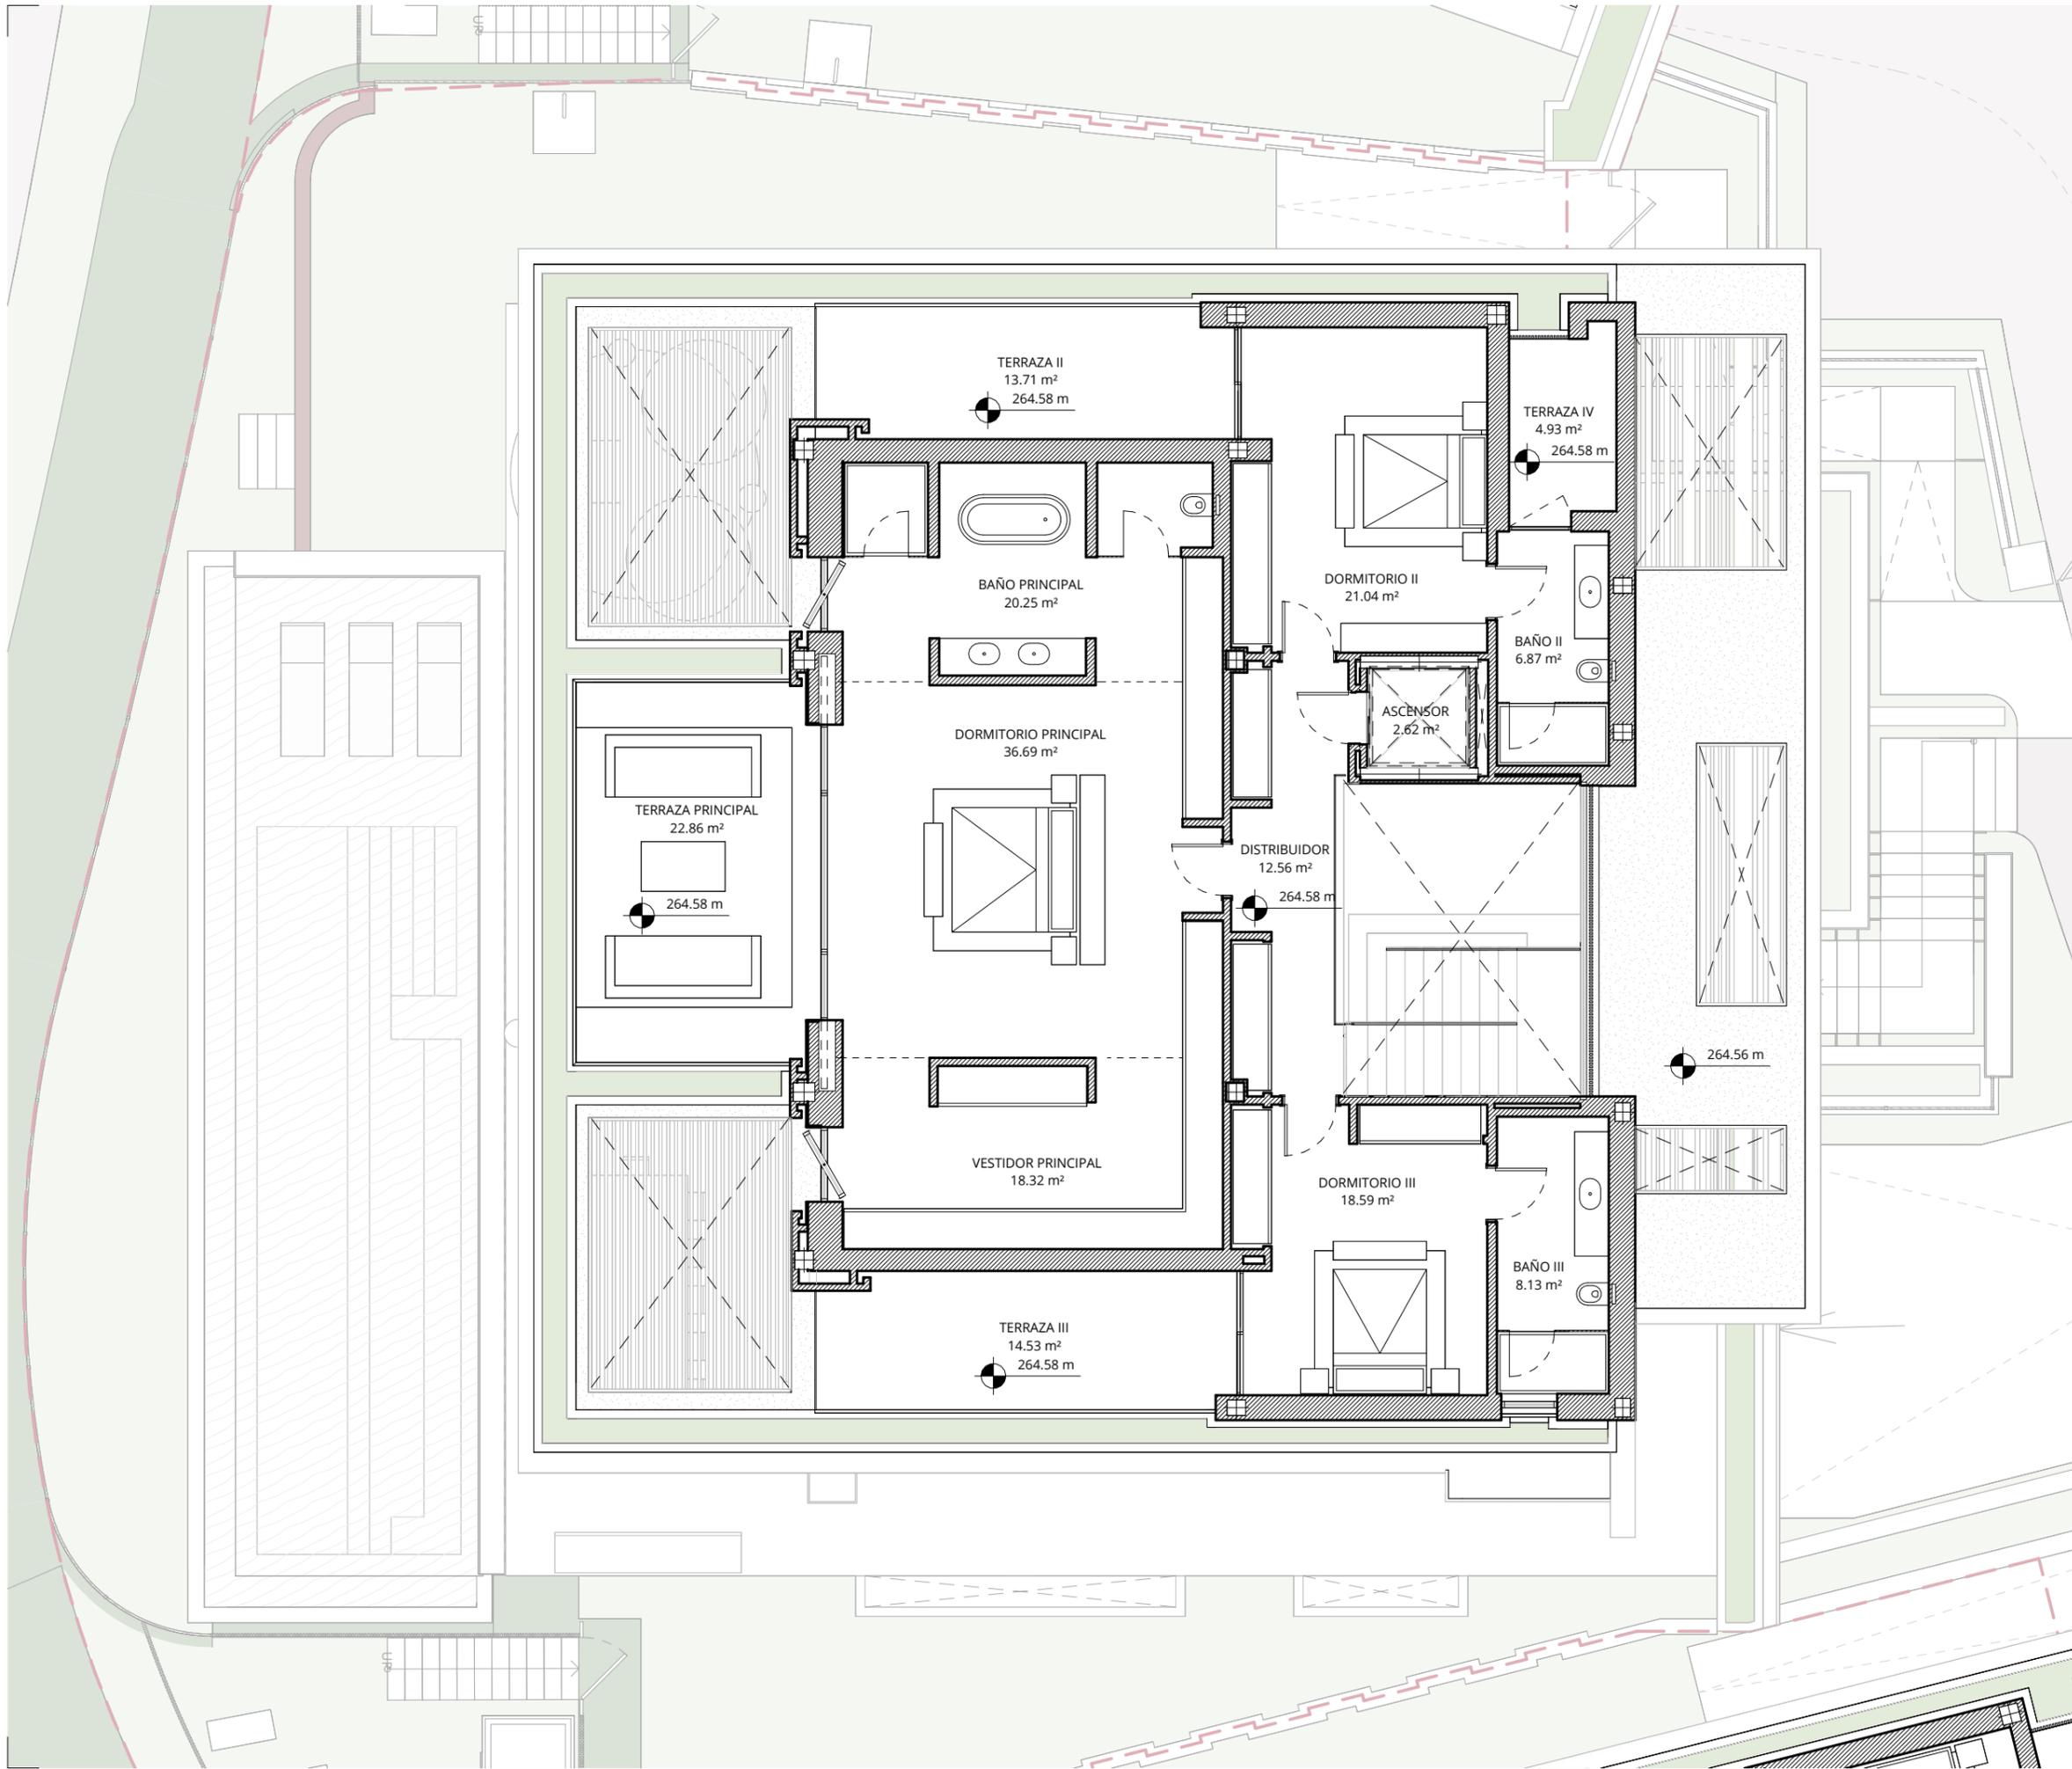

OBSERVACIONES:

SUP. CONSTRUIDA	
Cerrada vivienda S.R.	425.49 m <sup>2</sup>
Cerrada vivienda B.R.	396.37 m <sup>2</sup>
Terraza	223.62 m <sup>2</sup>
<b>SUP. TOTAL CONSTRUIDA</b>	<b>1045.48 m<sup>2</sup></b>

SUP. EXTERIOR	
Superficie de parcela privada	690.84 m <sup>2</sup>
Zona comunal de uso privativo	127.45 m <sup>2</sup>
Zonas comunes repercutivas	1074.41 m <sup>2</sup>

SUPERFICIES ÚTILES	
Sup. útil Real Decreto 218/2005	768.58 m <sup>2</sup>

PROYECTO:  
**Proyecto Ejecución  
 RA1**

C/ Islas Marianas

PLANO:  
**V15 - MOBILIARIO - PLANTA  
 PRIMERA**

Nº PLANO: **COM-15.2**

ESCALA: As indicated REV:


FECHA: Septiembre 2024

PROMOCIÓN:

PROMOTOR:

ARQUITECTO:

*M. Burgos de Andrés*  
 Manuel Burgos de Andrés

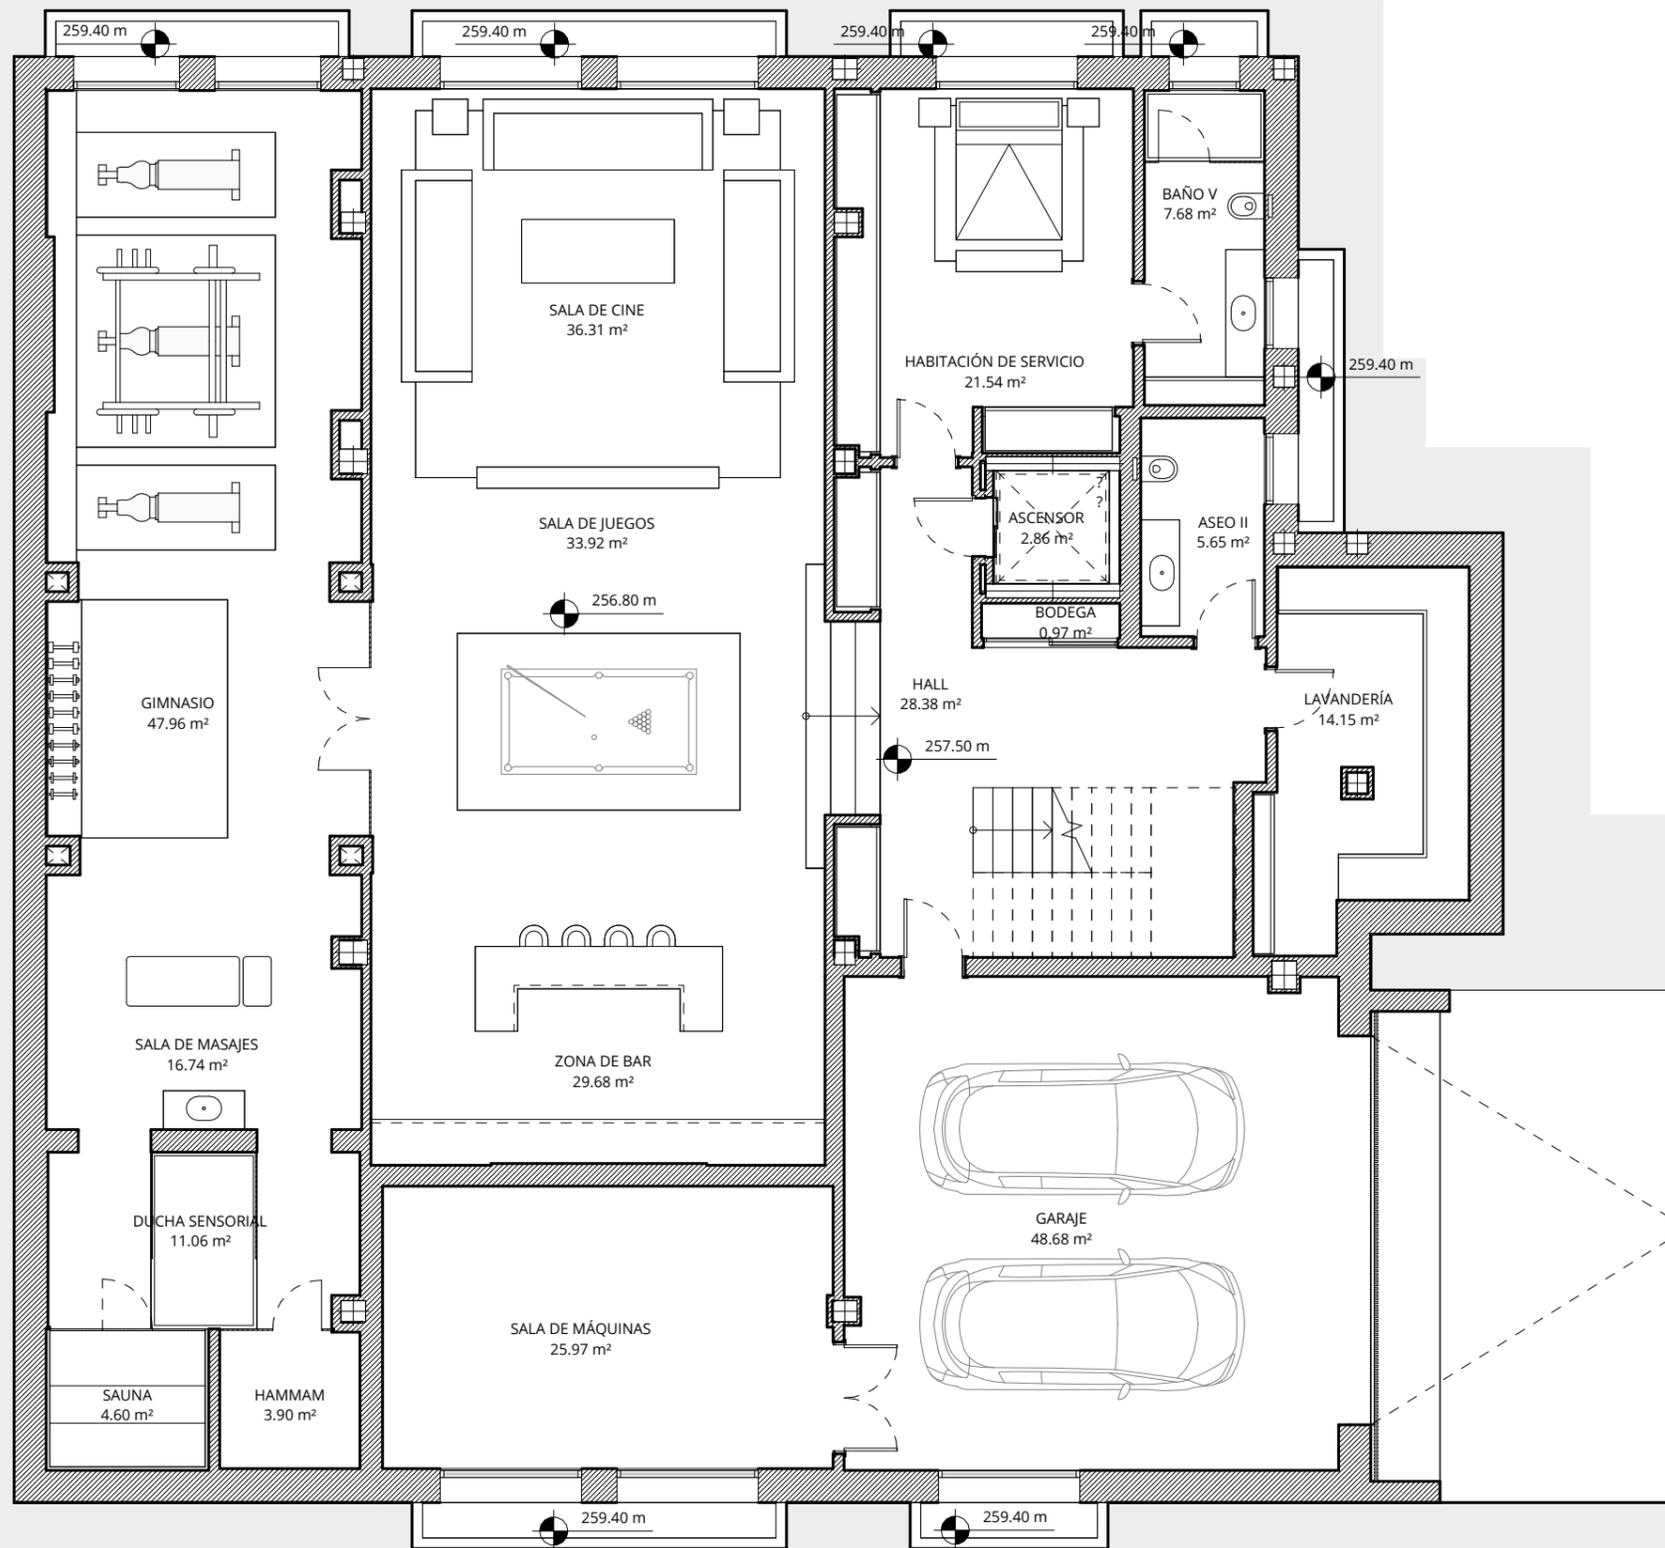

OBSERVACIONES:

SUP. CONSTRUIDA	
Cerrada vivienda S.R.	425.49 m <sup>2</sup>
Cerrada vivienda B.R.	396.37 m <sup>2</sup>
Terraza	223.62 m <sup>2</sup>
<b>SUP. TOTAL CONSTRUIDA</b>	<b>1045.48 m<sup>2</sup></b>

SUP. EXTERIOR	
Superficie de parcela privada	690.84 m <sup>2</sup>
Zona comunal de uso privativo	127.45 m <sup>2</sup>
Zonas comunes repercutivas	1074.41 m <sup>2</sup>

SUPERFICIES ÚTILES	
Sup. útil Real Decreto 218/2005	768.58 m <sup>2</sup>

PROYECTO:

Proyecto Ejecución  
RA1

C/ Islas Marianas

PLANO:  
V15 - MOBILIARIO - PLANTA  
SÓTANO

Nº PLANO: **COM-15.3**

ESCALA: As indicated REV:

FECHA: Septiembre 2024

PROMOCIÓN:

PROMOTOR:

ARQUITECTO:

Manuel Burgos de Andrés