



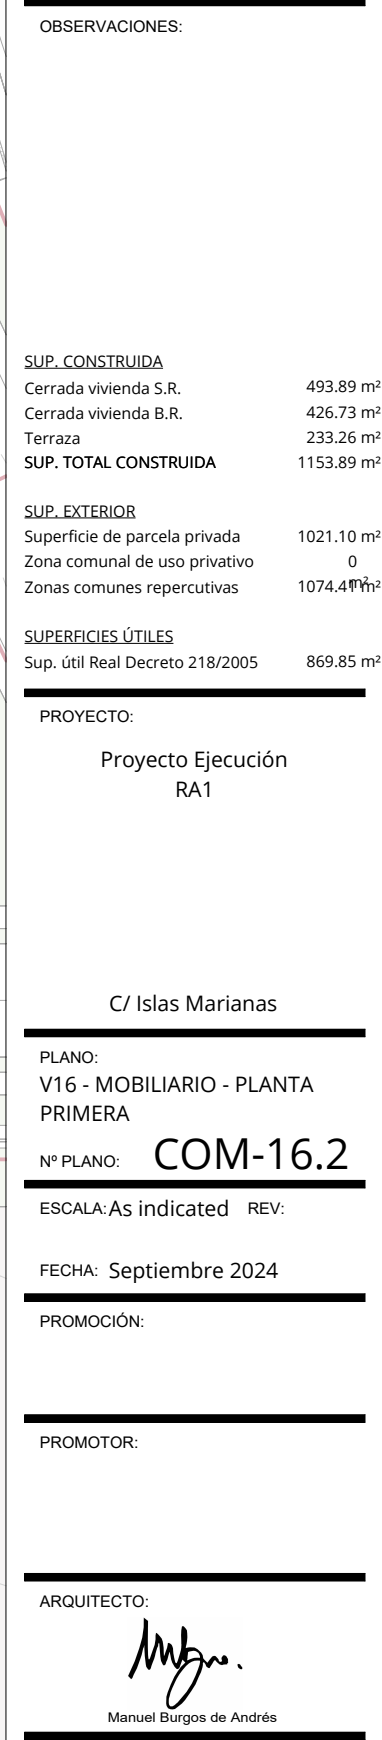

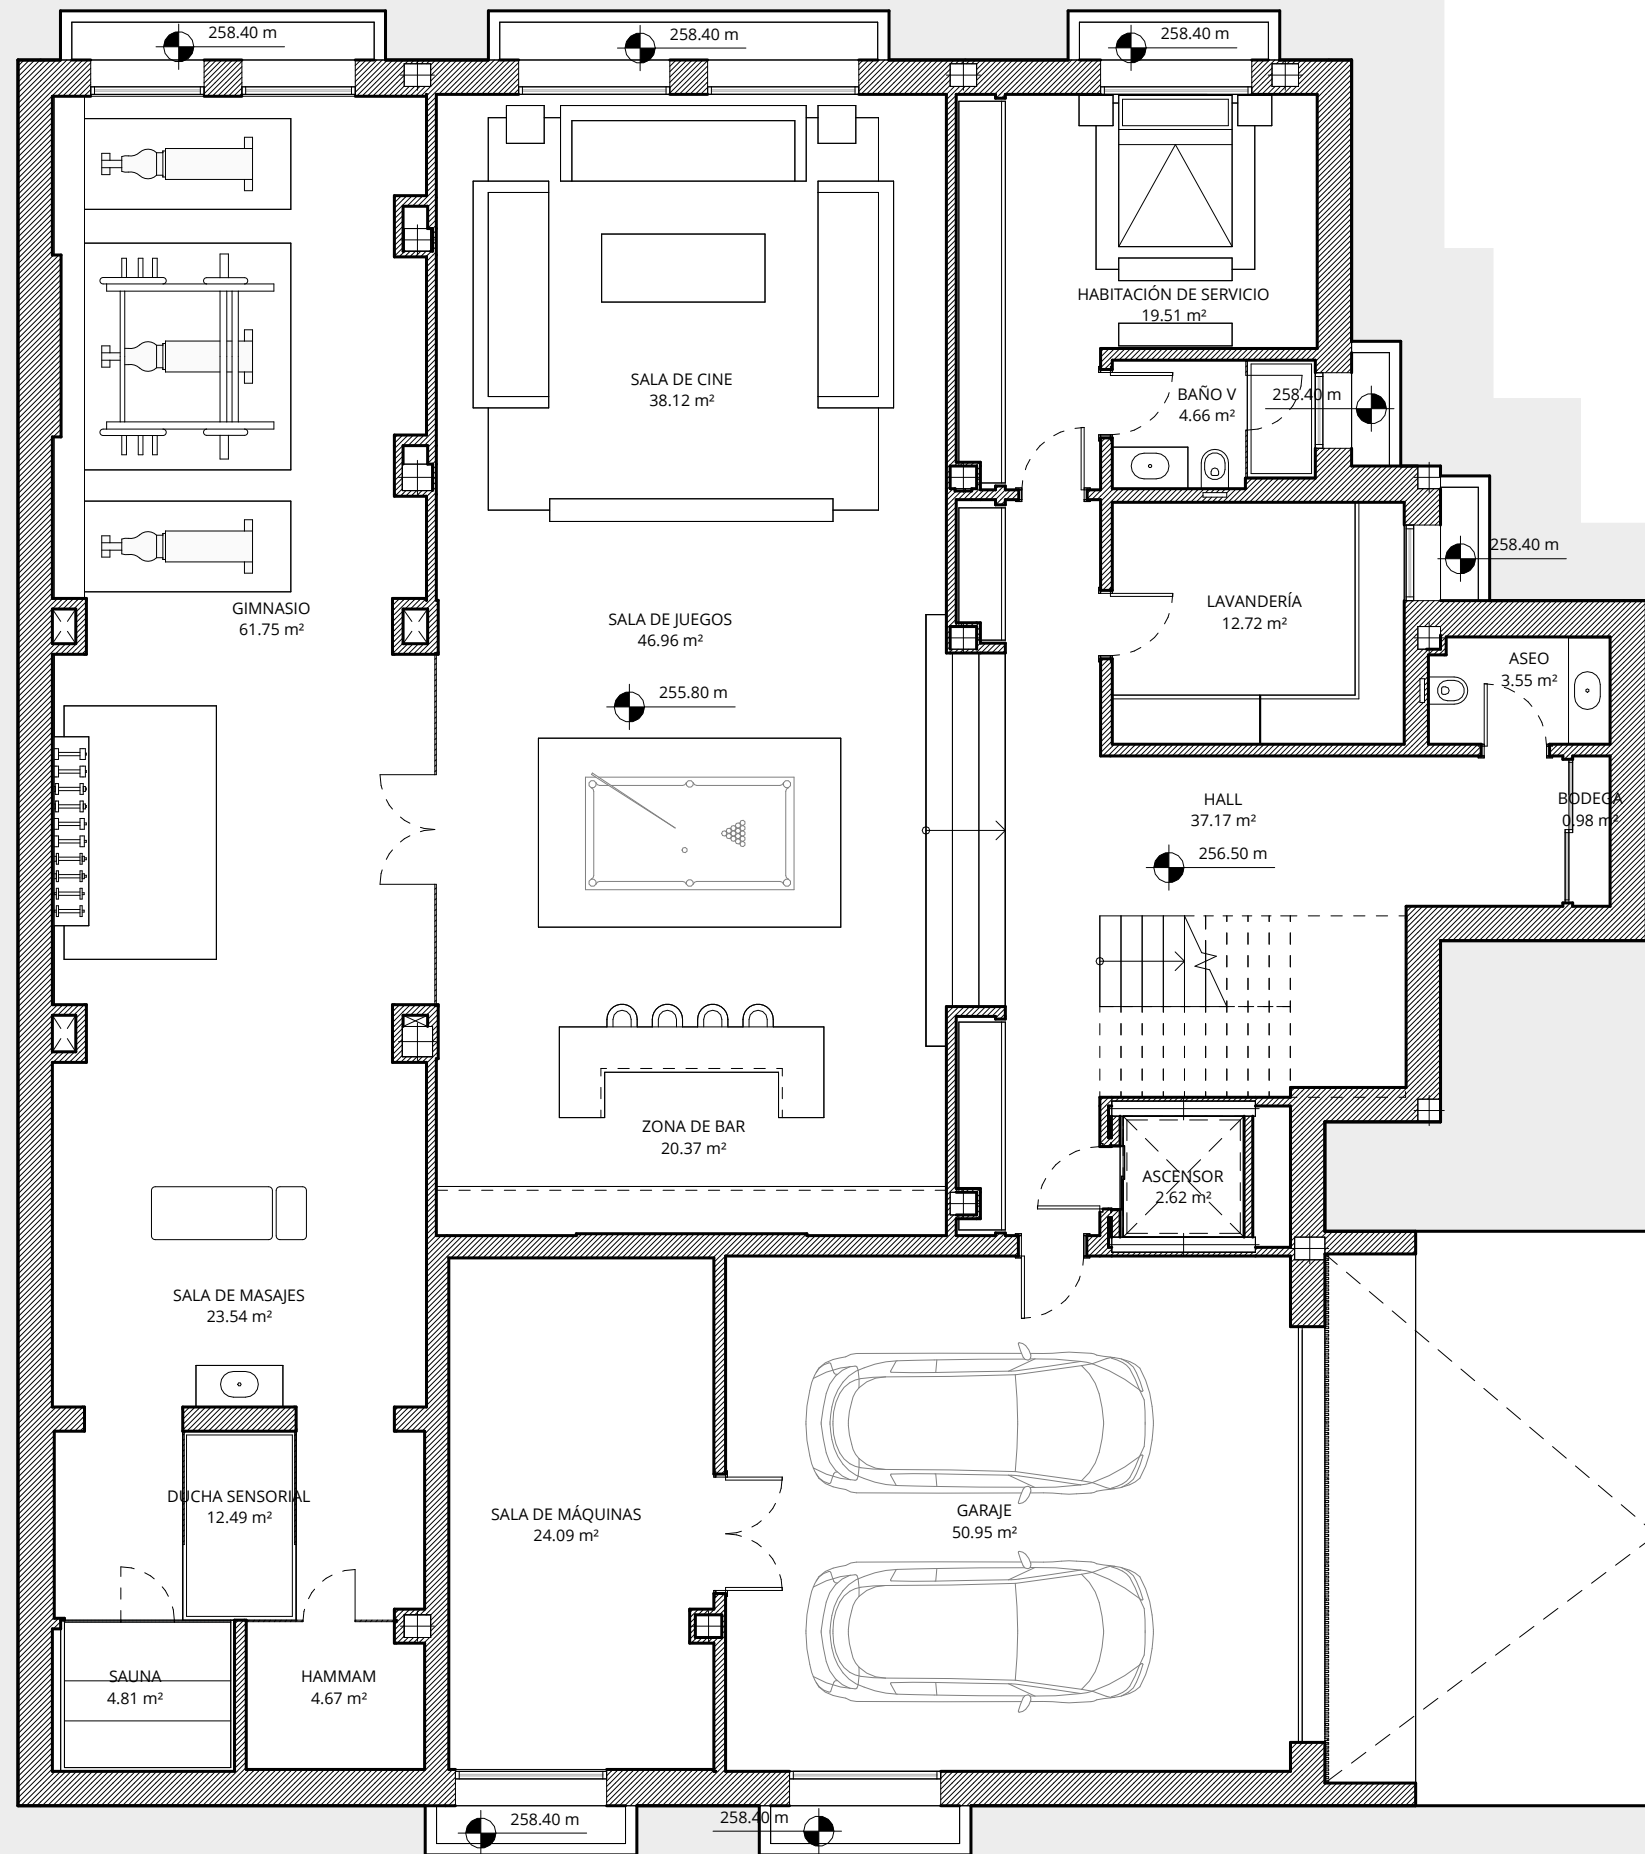

URB. LA ALZAMBRA, EDIFICIO VASARI
CENTER, OF. 2, MARBELLA, MÁLAGA

www.manuelburgos.es

OBSERVACIONES:

SUP. CONSTRUIDA

Cerrada vivienda S.R.	493.89 m ²
Cerrada vivienda B.R.	426.73 m ²
Terraza	233.26 m ²
SUP. TOTAL CONSTRUIDA	1153.89 m²

SUP. EXTERIOR

Superficie de parcela privada	1021.10 m ²
Zona comunal de uso privativo	0 m ²
Zonas comunes repercutivas	1074.41 m ²

SUPERFICIES ÚTILES

Sup. útil Real Decreto 218/2005	869.85 m ²
---------------------------------	-----------------------

PROYECTO:

Proyecto Ejecución
RA1

C/ Islas Marianas

PLANO:

V16 - MOBILIARIO - PLANTA
SÓTANO

Nº PLANO: **COM-16.3**

ESCALA: As indicated REV:

FECHA: Septiembre 2024

PROMOCIÓN:

PROMOTOR:

ARQUITECTO:

Manuel Burgos de Andrés

Manuel Burgos de Andrés