
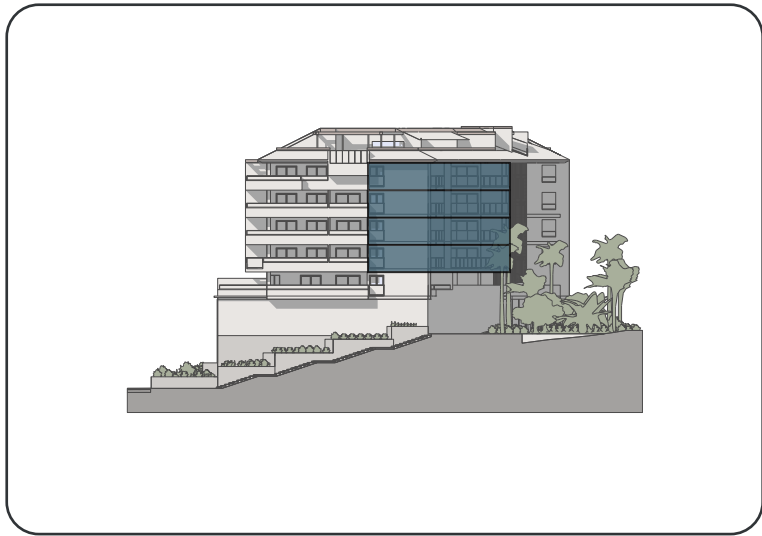
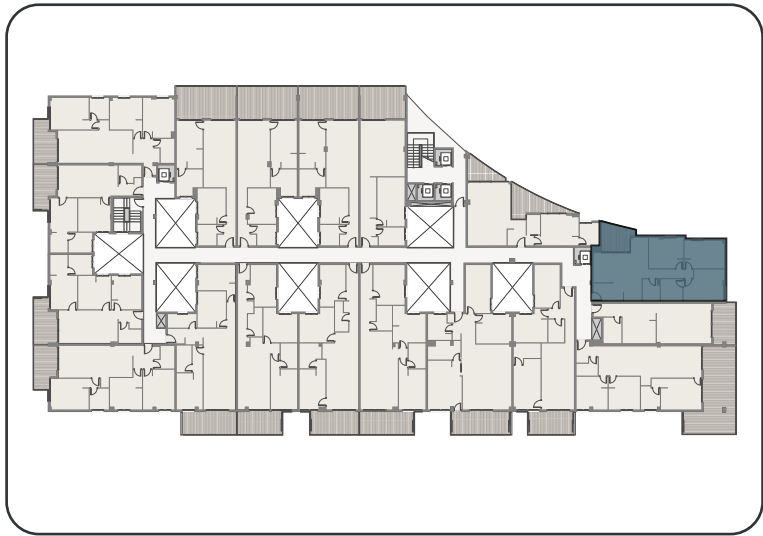


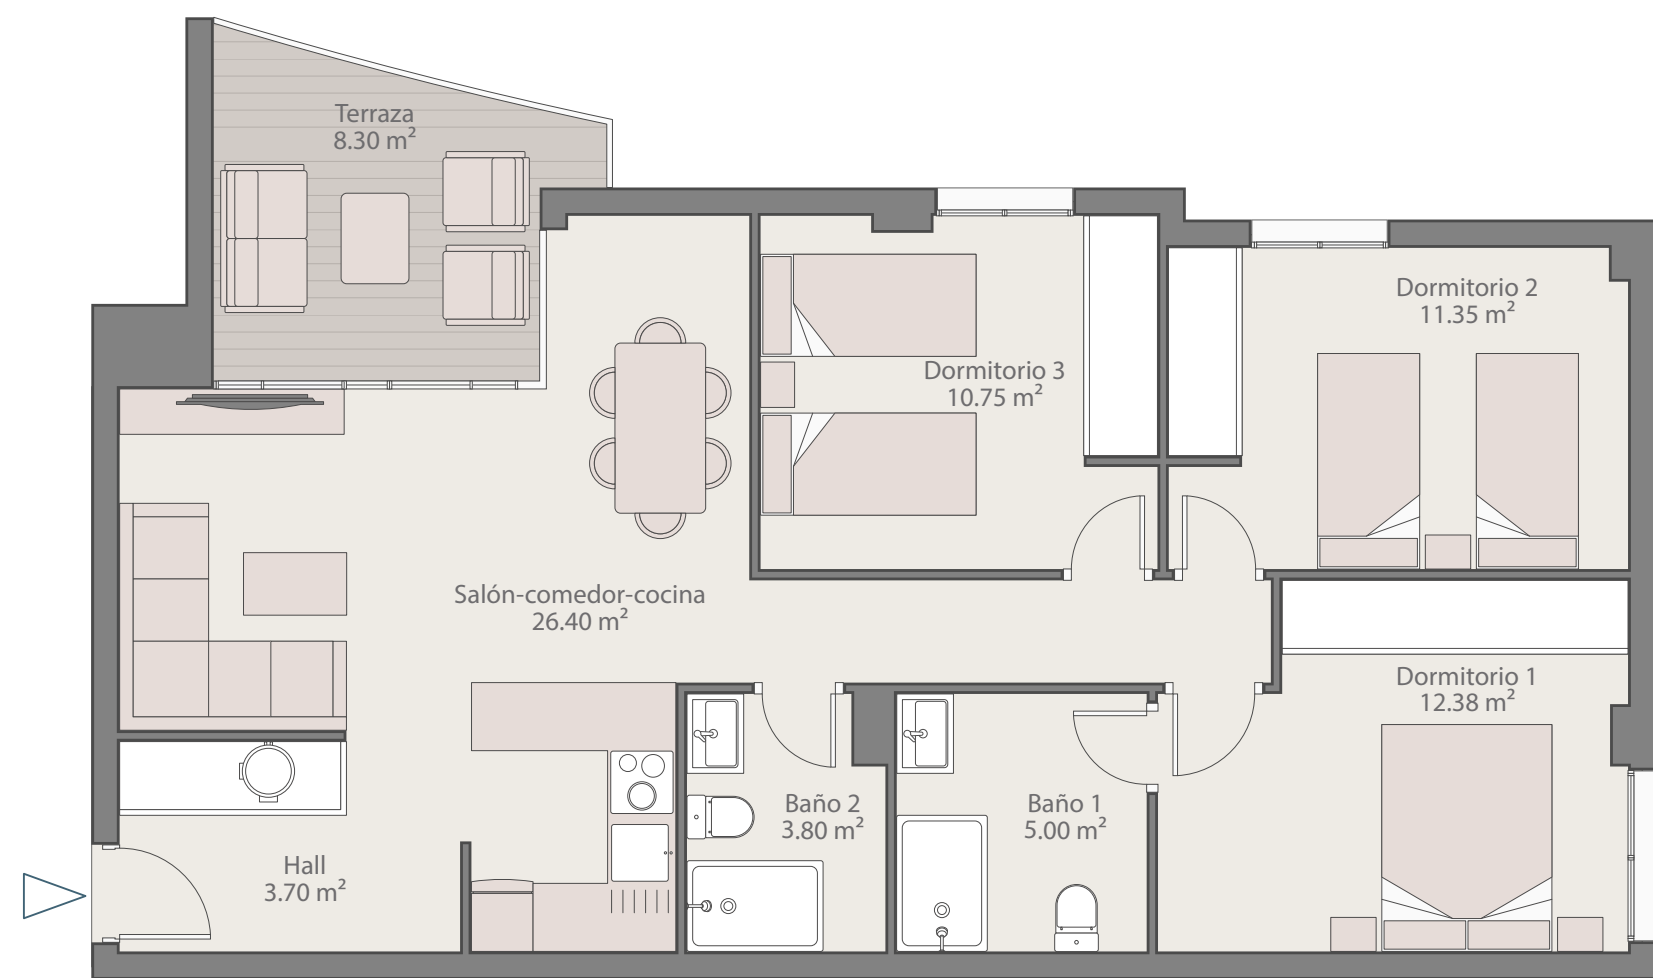

Vivienda
2.17
3.17
4.17
5.17

Planta 2ª.3ª.4ª.5ª

SUPERFICIES	
SUPERFICIE ÚTIL VIVIENDA	75.81 m ²
SUPERFICIE ÚTIL TERRAZA	8.30 m ²
SUPERFICIE CONSTRUIDA VIVIENDA	80.85 m ²
SUPERFICIE CONSTRUIDA VIVIENDA CON P.P.Z.C	103.12 m ²
SEGÚN DECRETO 218/2.005 JUNTA DE ANDALUCÍA	
SUPERFICIE ÚTIL VIVIENDA	79.96 m ²
SUPERFICIE CONSTRUIDA VIVIENDA	107.77 m ²