


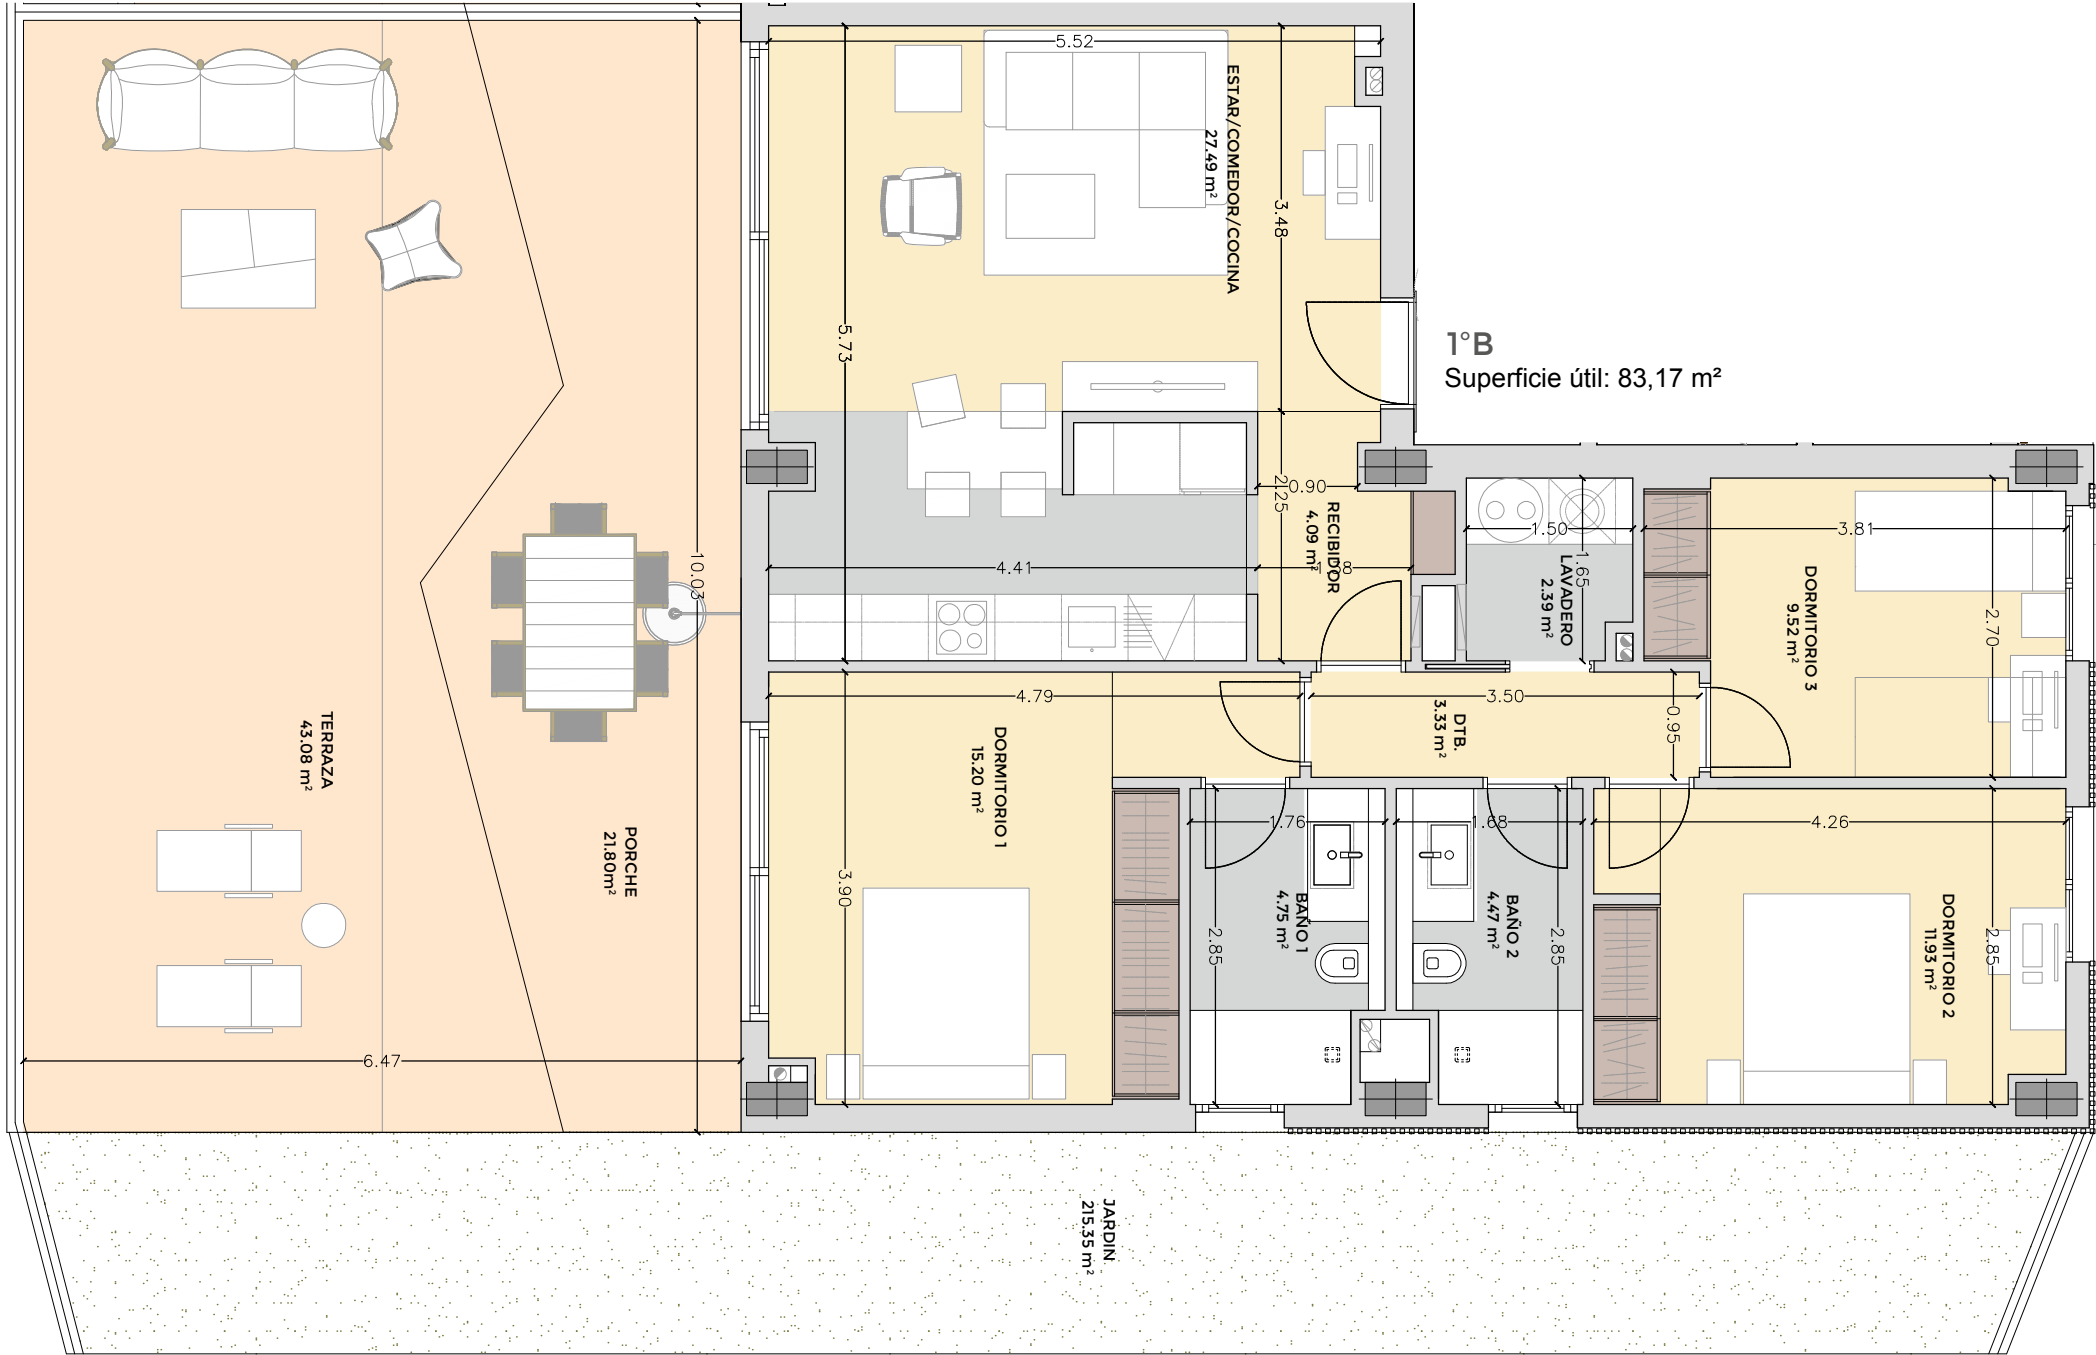

SEGÚN DECRETO 218/2005

Superficie útil	91,49 m²
Sup. const. de viv. con zz.cc	127,00 m²

VALORES REALES

Sup. const. de viv. con zz.cc	118,07 m²
Sup. construida de terraza	288,01 m²



Alzado bloque B

La información contenida en estos planos puede estar sujeta a cambios previos a la finalización del proyecto. En caso de discrepancia entre la información comercial y la que resulte del último proyecto visado, se atenderá siempre a este último.