



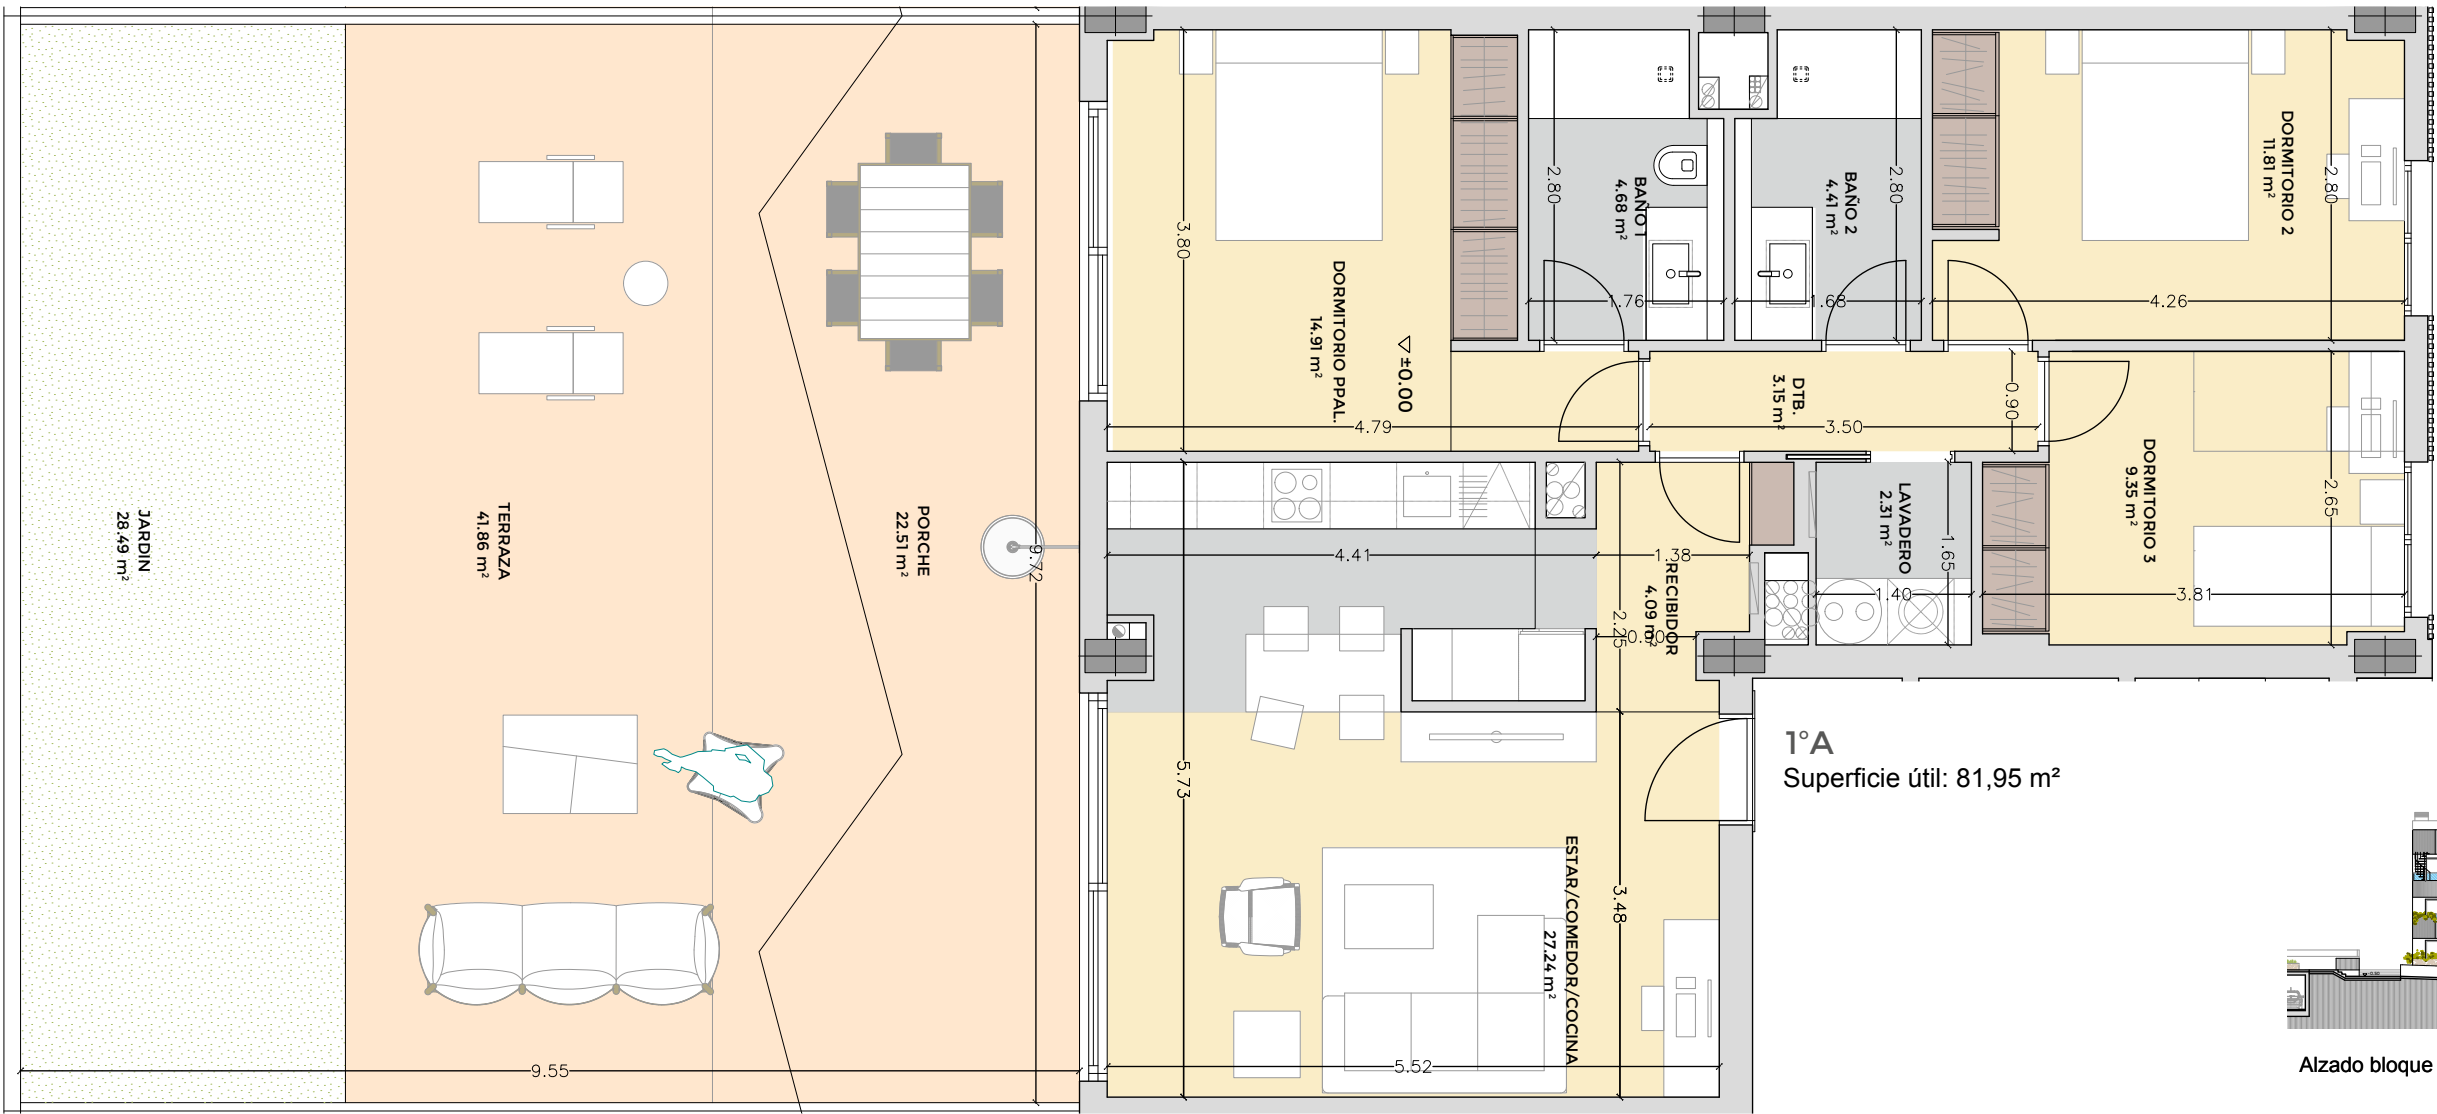

1ºA
Superficie útil: 81,95 m²

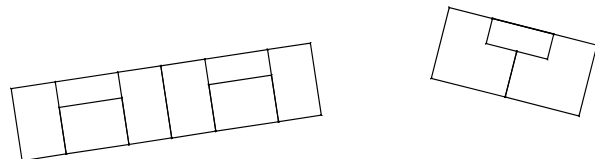

V33



Alzado bloque C

SEGÚN DECRETO 218/2005

Superficie útil	90,15 m²
Sup. const. de viv. con zz.cc	123,75 m²

VALORES REALES

Sup. const. de viv. con zz.cc	114,84 m²
Sup. construida de terraza	95,77 m²

La información contenida en estos planos puede estar sujeta a cambios previos a la finalización del proyecto. En caso de discrepancia entre la información comercial y la que resulte del último proyecto visado, se atenderá siempre a este último.